


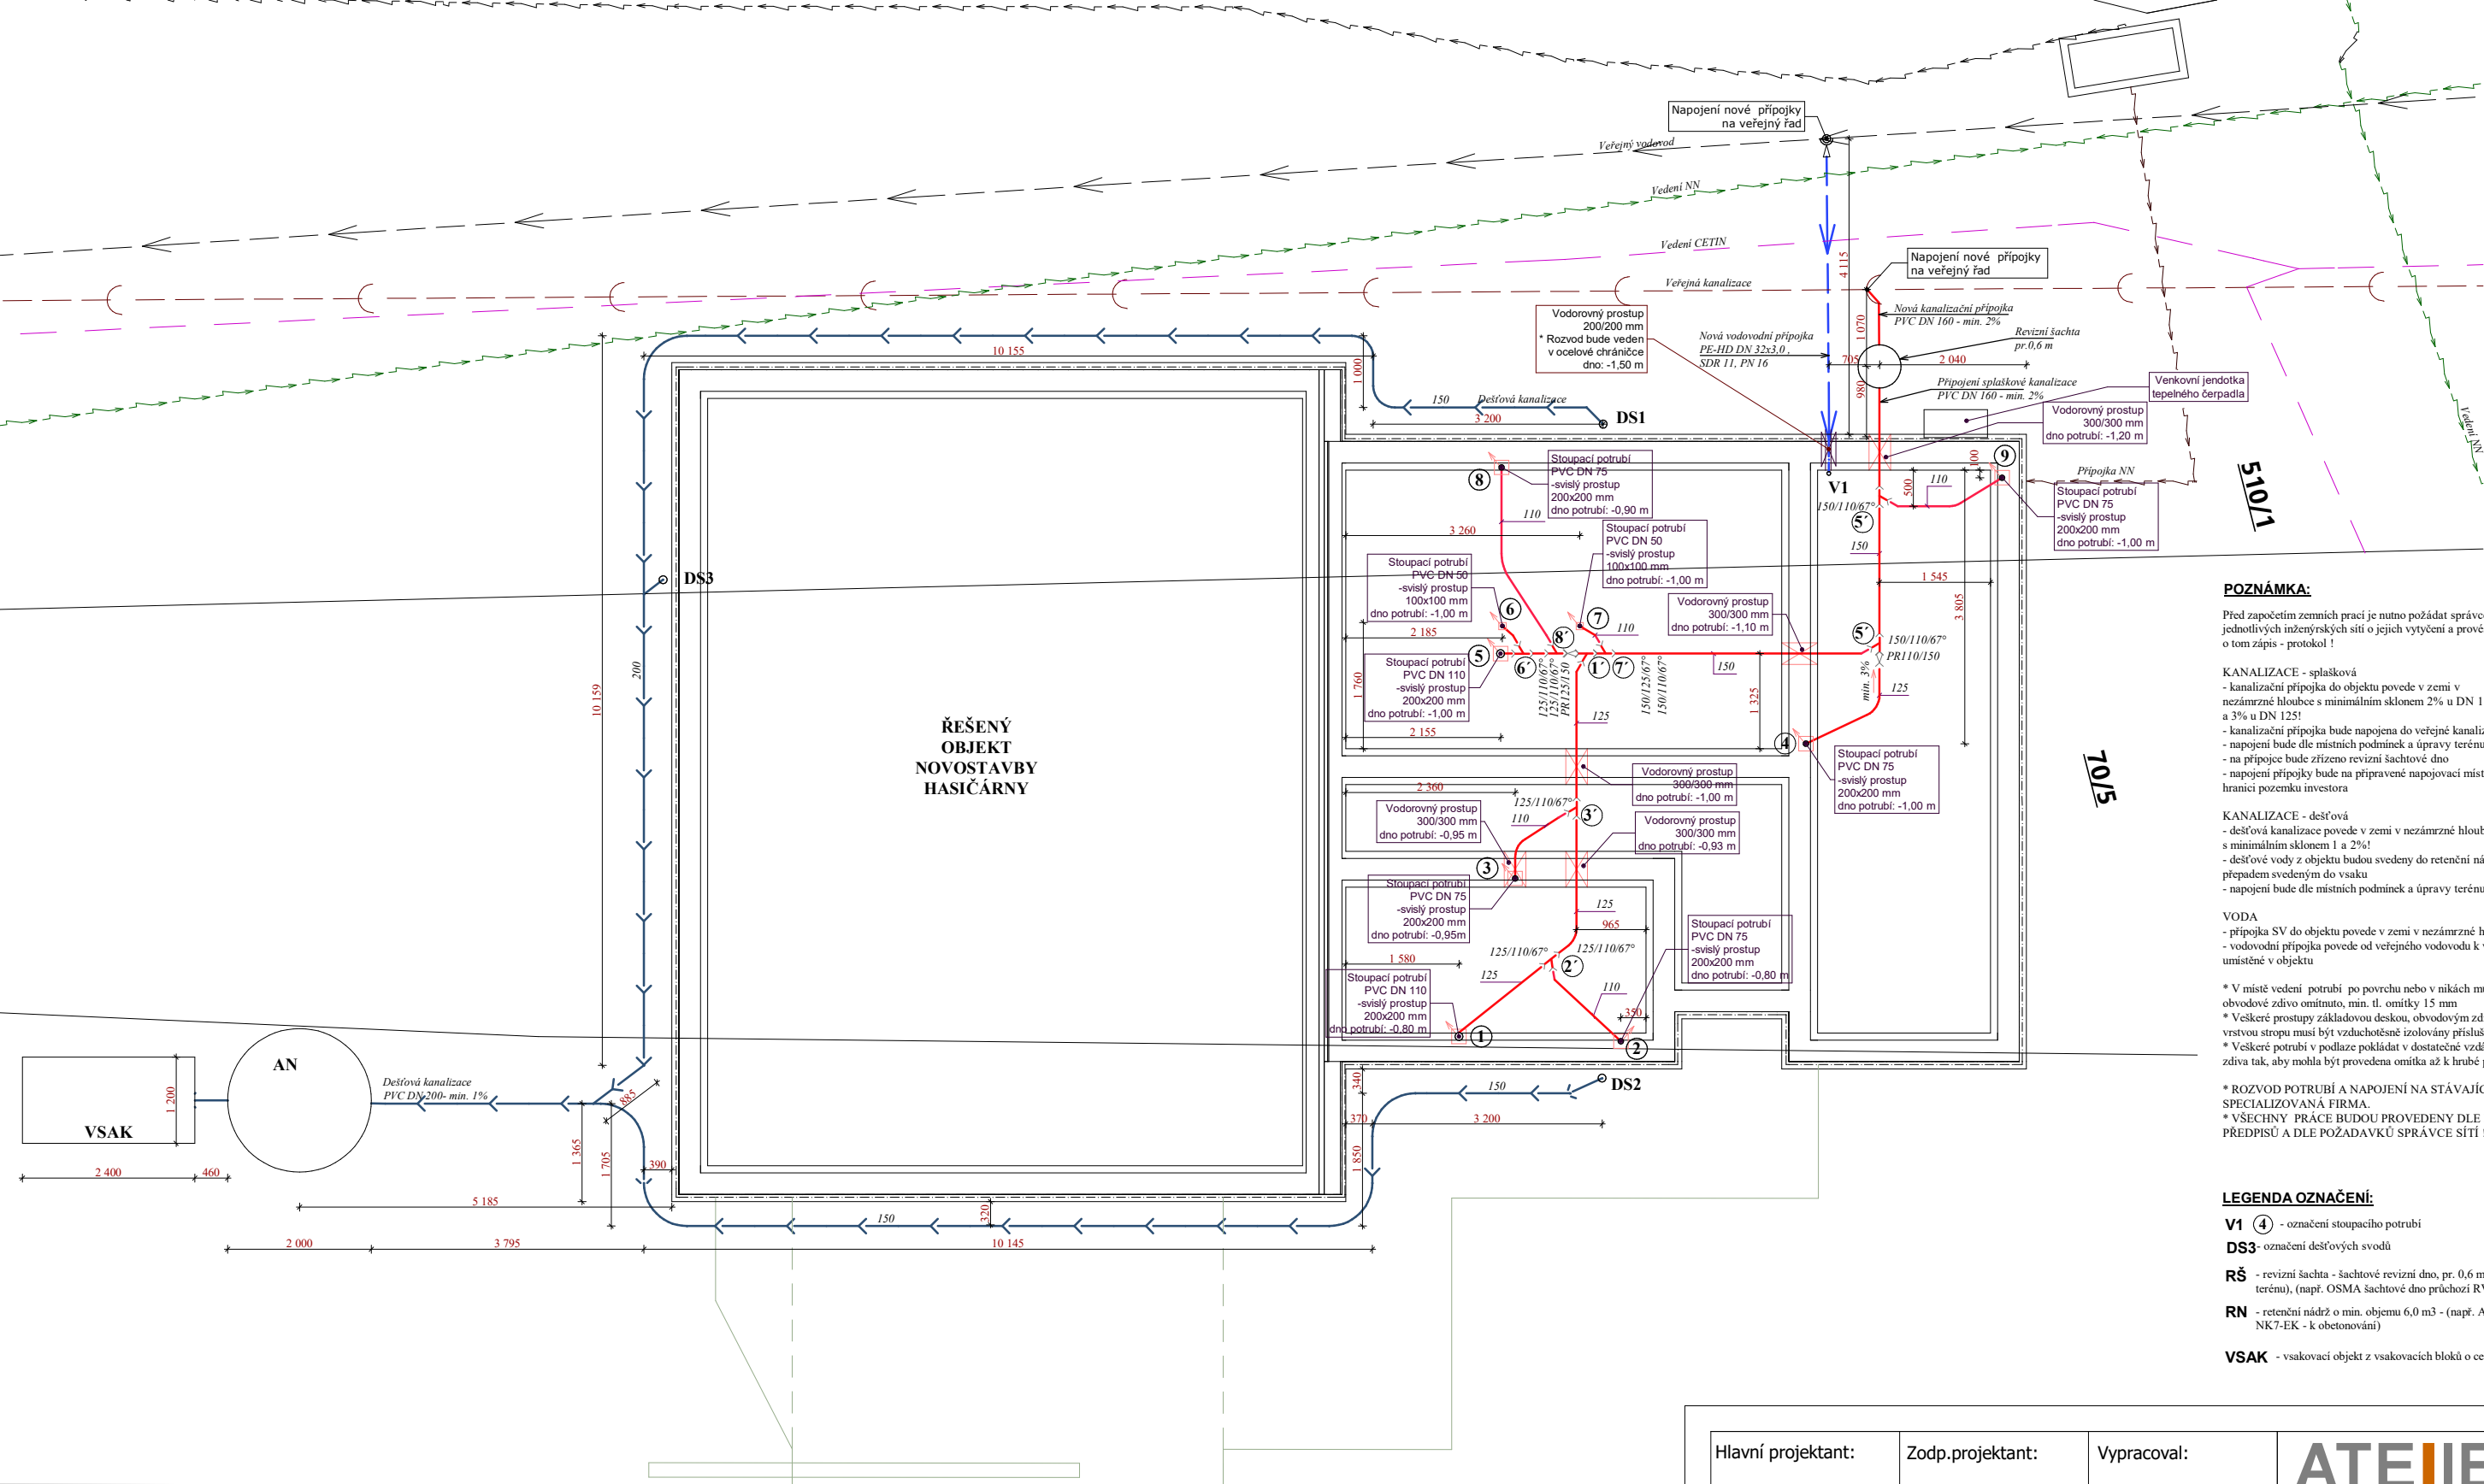

POZNÁMKA:

Před započítím zemních prací je nutno požádat správce jednotlivých inženýrských sítí o jejich výtčení a provést o tom zápis - protokol !

KANALIZACE - splašková
- kanalizační přípojka do objektu povede v zemi v nezámrazné hloubce s minimálním sklonem 2% u DN 150 a 3% u DN 125!
- kanalizační přípojka bude napojena do veřejné kanalizace
- napojení bude dle místních podmínek a úpravy terénu.
- na přípoje bude zřízeno revizní šachtové dno
- napojení přípojky bude na připravené napojovací místo na hranici pozemku investora

KANALIZACE - dešťová
- dešťová kanalizace povede v zemi v nezámrazné hloubce s minimálním sklonem 1 a 2%!
- dešťové vody z objektu budou svedeny do retenční nádrže s přepadem svedeným do vsaku
- napojení bude dle místních podmínek a úpravy terénu.

VODA
- přípojka SV do objektu povede v zemi v nezámrazné hloubce
- vodovodní přípojka povede od veřejného vodovodu k vodoměrové sestavě, umístěné v objektu

* V místě vedení potrubí po povrchu nebo v nikách musí být nejprve obvodové zdivo omítnuto, min. tl. omítky 15 mm
* Veškeré prostory základovou deskou, obvodovým zdívkem nebo parotěsnou vrstvou stropu musí být vzduchotěsně izolovány příslušnými páskami a tmely
* Veškeré potrubí v podlaží pokládat v dostatečné vzdálenosti od obvodového zdiva tak, aby mohla být provedena omítka až k hrubé podlaží.

* ROZVOD POTRUBÍ A NAPOJENÍ NA STÁVAJÍCÍ VEŘEJNÉ SÍTĚ BUDE ŘEŠIT SPECIALIZOVANÁ FIRMA.
* VŠECHNY PRÁCE BUDOU PROVEDENY DLE PŘÍSLUŠNÝCH NOREM A PŘEDPISŮ A DLE POŽADAVKŮ SPRÁVCE SÍTÍ !

LEGENDA OZNAČENÍ:

V1 (4) - označení stoupacího potrubí

DS3 - označení dešťových svodů

RŠ - revizní šachta - šachtové revizní dno, pr. 0,6 m, hl. 1,5-2,0 m (upřesněno dle osazení v terénu), (např. OSMA šachtové dno průřez RVD-P DN600 na KG DN160)

RN - retenční nádrž o min. objemu 6,0 m³ - (např. Akumulační nádrž kruhová NK7-EK - k obetonování)

VSAK - vsakovací objekt z vsakovacích bloků o celkovém objemu 4,8 m³

Hlavní projektant: Atelier Elzet s.r.o. nám. Fr. Kržíka 2840, 390 01 Tábor	Zodp.projektant: Ing. arch. Ladislav Zeman, Hodětín 24, 391 65 Bechyně IČO 02074931	Vypracoval: Ing. arch. Ladislav Zeman, Hodětín 24, 391 65 Bechyně IČO 02074931	ATELIER ELZET www.atelierelzet.cz		
Investor: Obec Nišovice, Nišovice 18, 387 01 Volyně					
Místo stavby: k.ú. Nišovice, parc. č. 70/5, 510/4, 1363/8			Číslo zak.:		Paré :
Akce: Novostavba hasičárny v Nišovicích			Datum:	03 / 2024	
			Stupeň:	DPS	
Část projektu: Technika prostředí staveb			Ozn. části:	D.1.4.	
Obsah: ZI - Půdorys základů, svodné potrubí, připojení vody a splaškové kanalizace, dešťová kanalizace			Měřítko:	1:100	
			Č. výkresu:	03	