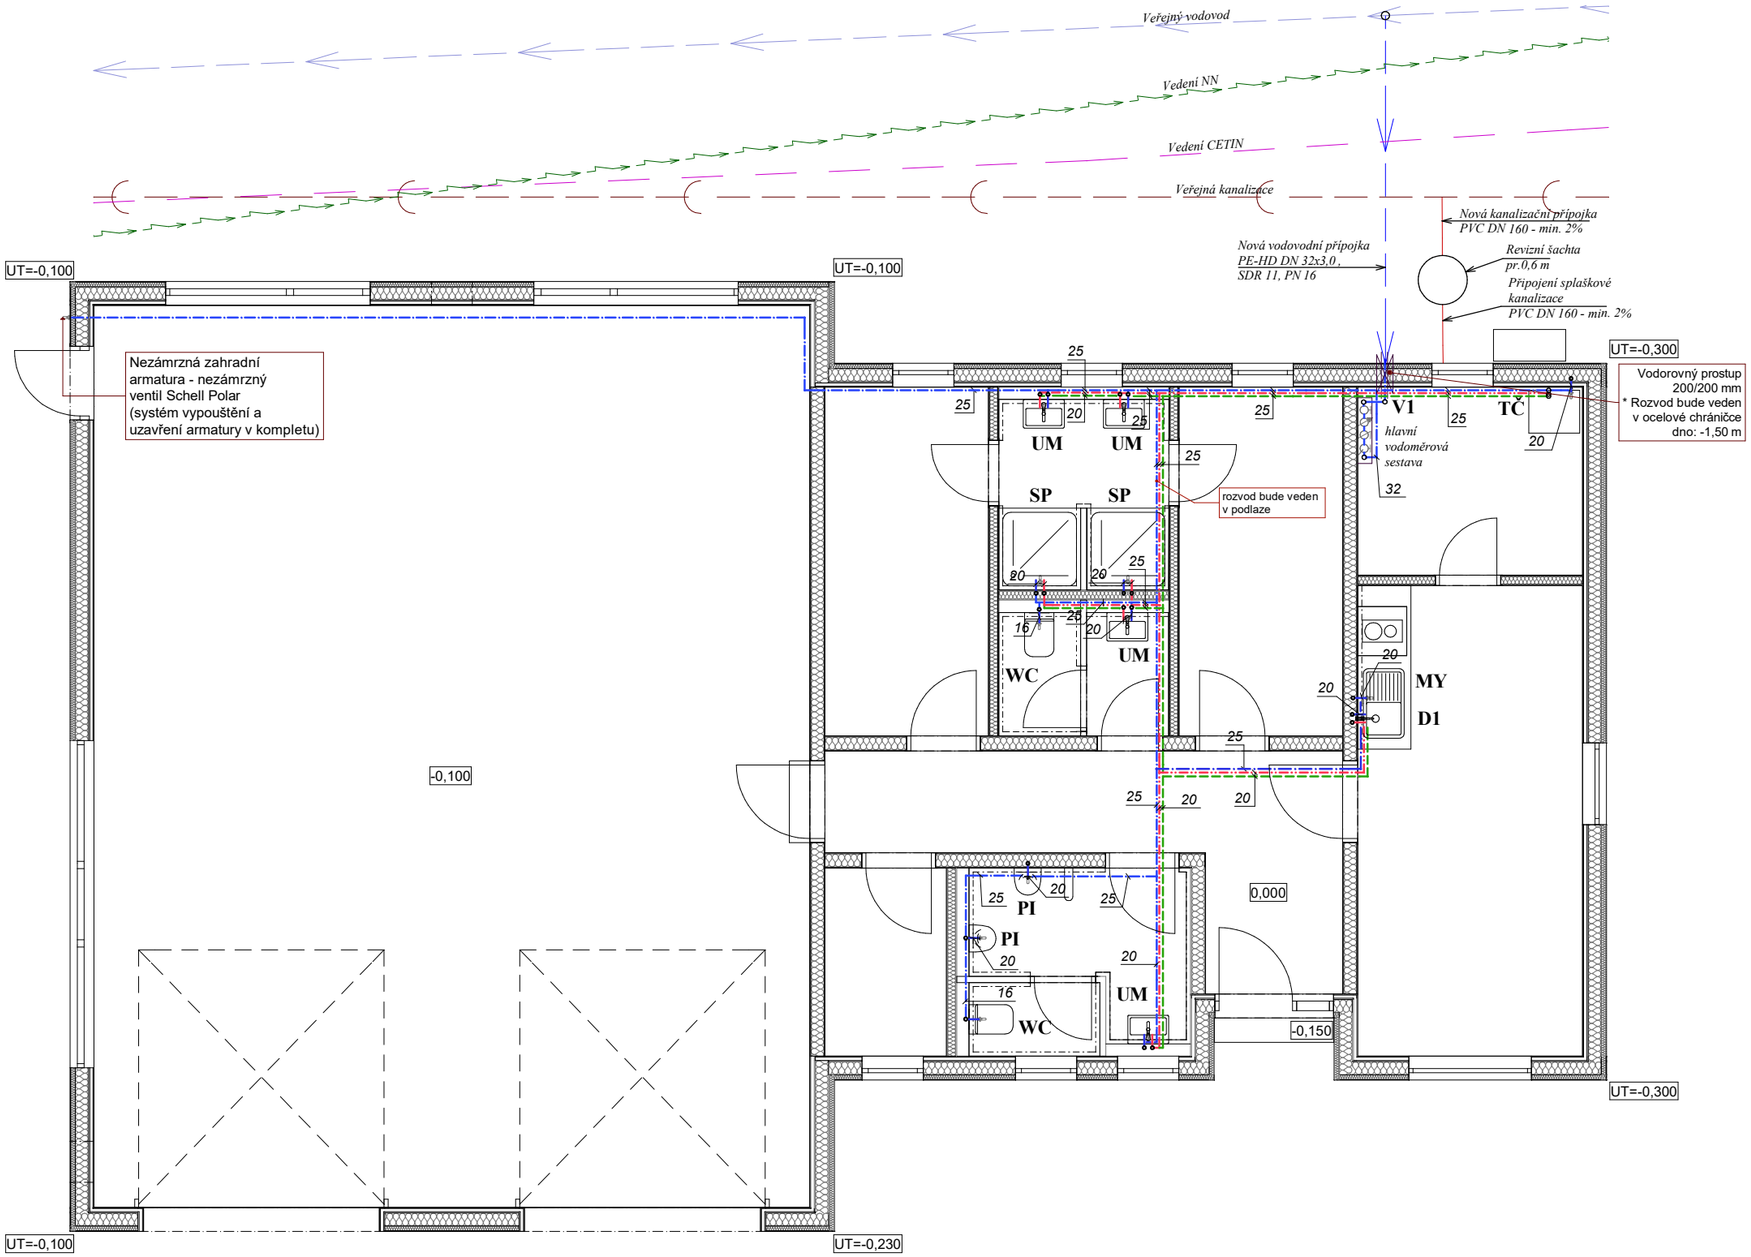

LEGENDA ZAŘIZOVACÍCH PŘEDMĚTŮ

UM ...umyvadlo 60 cm + polosloup + sifon
+ baterie stojánková

WC ...WC závěsné, stěnový vestavěný WC modul
Geberit Kombifix ECO WC+ovládací panel s
2tlačítkem - ovládání zepředu (napouštěcí rohový
ventil zabudovaný v kombifixu)

PI ...pisoár s automatickým senzorovým
splachováním, výtokový ventil, upevňovací sada

MY ...myčka - T212 + HL 400

D1 ...jednoduchý nerezový dřez s odkapávací plochou+sifon,
dřezová baterie stojánková

SP ...sprchový kout + zástěna
+ baterie termostatická +
sprchová kombinace: držák, jednofunkční sprcha, hadice

TČ ...tepelné čerpadlo - HL 400 + T212

POTRUBÍ

světlost	*- PN 20 (studená voda)*	*PN 20 (teplá voda)*
1/2"	- 20x3,4	- 20x3,4
3/4"	- 25x4,2	- 25x4,2
1"	- 32x5,4	- 32x5,4

POZNÁMKA:

*** Nová vodovodní přípojka bude napojena na vodovodní řad. Nová část přípojky povede do objektu, kde bude na zdi v technické místnosti umístěna vodoměrová sestava. Vodoměrová sestava bude umístěna v typové plastové skříni.**
*** Rozvody budou vedeny převážně v podlaze, místy budou zasekány ve zdi nebo vedeny v přizdívce a budou opatřeny návlekovou tepelnou izolací**
*** Velikost uzavíracích ventilů je odvislá od dimense potrubí, na kterém jsou osazeny**
*** Přesné osazení výtokových armatur konzultovat s investorem dle druhu a umístění zařizovacích předmětů**
*** Příprava TUV pro kuchyni a koupelnu bude zajištěna vnitřní jednotkou TČ, která obsahuje zásobník TUV o objemu 190l**
*** Pro navržené armatury je potřebný minimální tlak 3 barry**
*** NUTNÁ TLAKOVÁ ZKOUŠKA PŘED INSTALACÍ**
*** Min. tl. izolace potrubí vody je 20 mm**

*** ROZVOD POTRUBÍ A ZAPOJENÍ ZP BUDE ŘEŠIT SPECIALIZOVANÁ FIRMA.**
*** VŠECHNY PRÁCE BUDOU PROVEDENY DLE PŘÍSLUŠNÝCH NOREM A PŘEDPISŮ.**

LEGENDA OZNAČENÍ:

V1 - označení stoupacího potrubí

LEGENDA ČAR:

- studená voda
- teplá voda
- cirkulace

Hlavní projektant: Atelier Elzet s.r.o. nám. Fr. Křižíka 2840, 390 01 Tábor	Zodp.projektant: Ing. arch. Ladislav Zeman, Hodětín 24, 391 65 Bechyně IČO 02074931	Vypracoval: Ing. arch. Ladislav Zeman, Hodětín 24, 391 65 Bechyně IČO 02074931	ATELIER ELZET www.atelierelzet.cz
Investor: Obec Nišovice, Nišovice 18, 387 01 Volyně			
Místo stavby: k.ú. Nišovice, parc. č. 70/5, 510/4, 1363/8		Číslo zak.:	Paré :
Akce: Novostavba hasičárny v Nišovicích		Datum: 03 / 2024	
		Stupeň: DPS	
Část projektu: Technika prostředí staveb		Ozn. části: D.1.4.	
Obsah: **ZI - Vodovod - půdorys přízemí**		Měřítko: 1:75	
		Č. výkresu: **05**	