


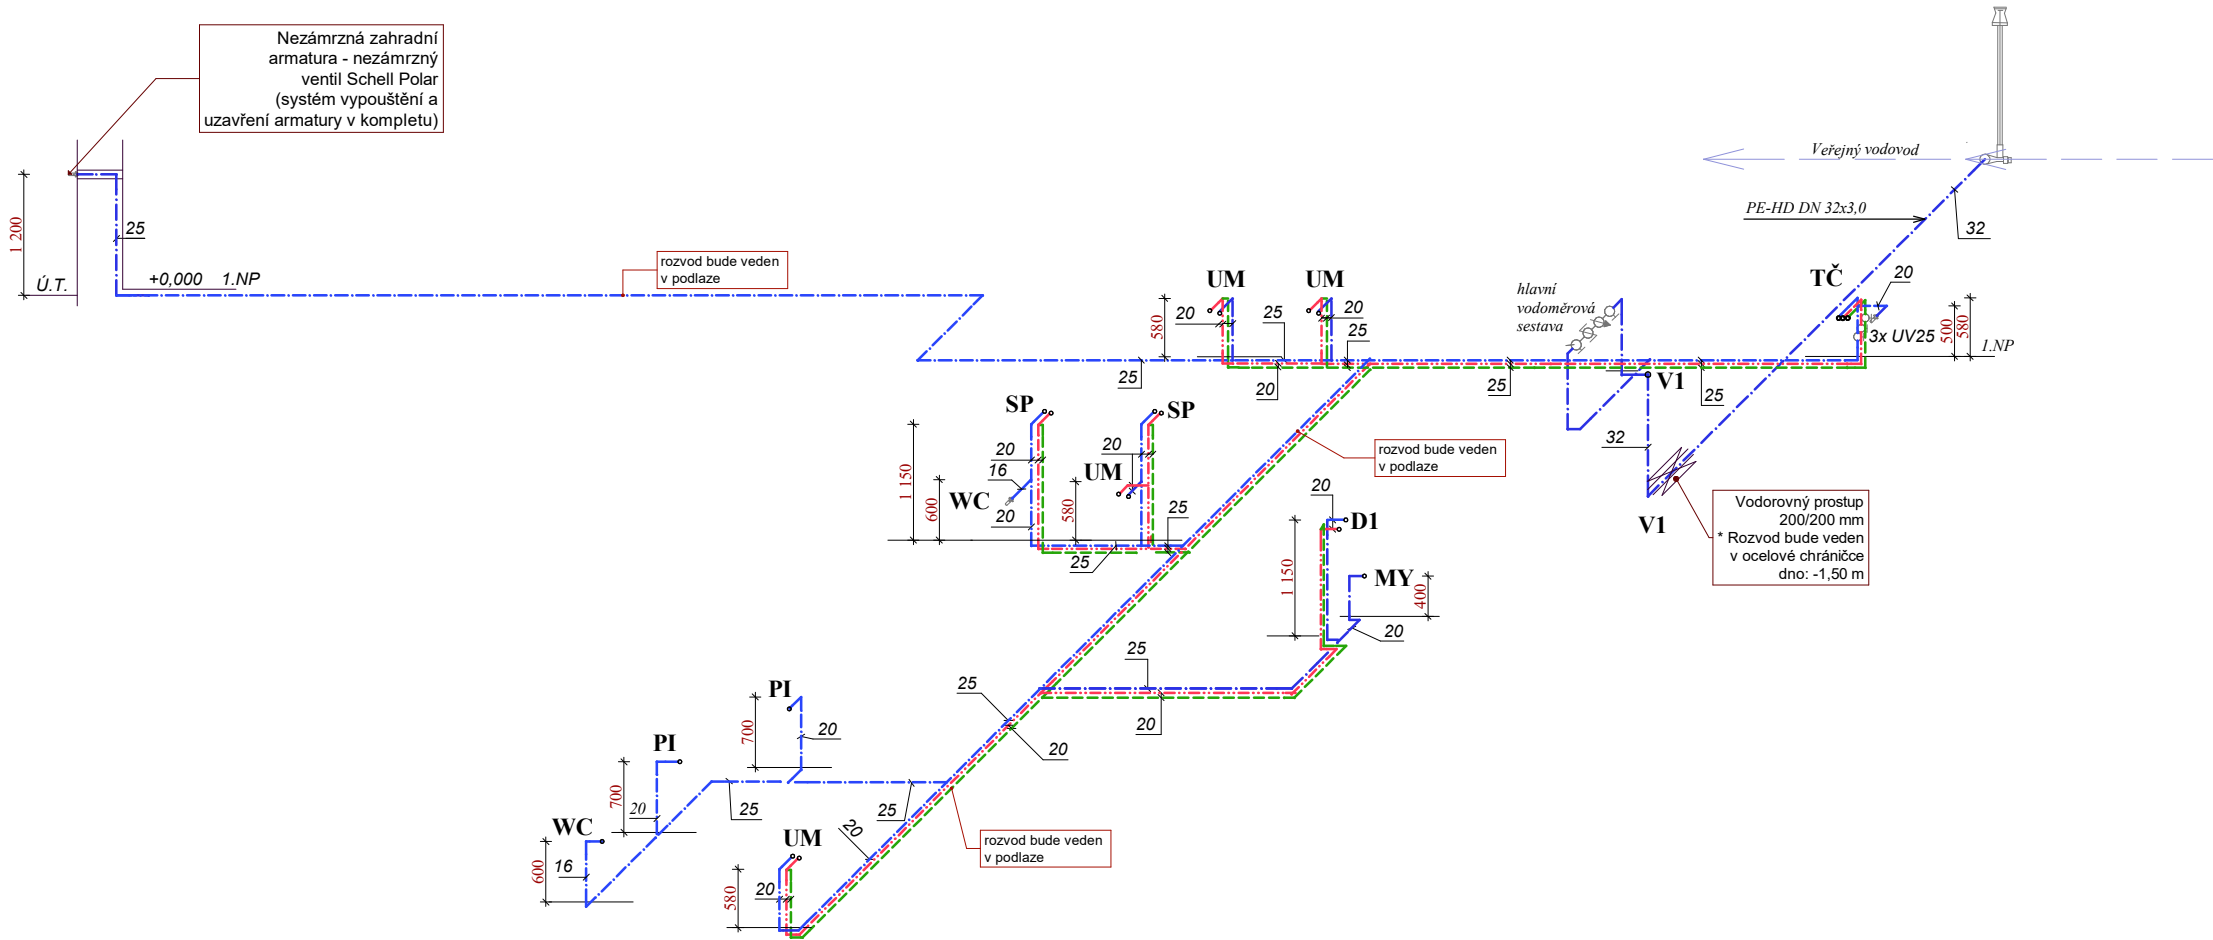

LEGENDA ZAŘIZOVACÍCH PŘEDMĚTŮ

- UM** ...umyvadlo 60 cm + polosloup + sifon
+ baterie stojánková
- WC** ...WC závěsné, stěnový vestavěný WC modul
Geberit Kombifix ECO WC+ovládací panel s
2tlačítkem - ovládání zepředu (napouštěcí rohový
ventil zabudovaný v kombifixu)
- PI** ...pisoár s automatickým senzorovým
splachováním, výtokový ventil, upevňovací sada
- MY** ...myčka - T212 + HL 400
- D1** ...jednoduchý nerezový dřez s odkapávací plochou+sifon,
dřezová baterie stojánková
- SP** ...sprchový kout + zástěna
+ baterie termostatická +
sprchová kombinace: držák, jednofunkční sprcha, hadice
- TČ** ...tepelné čerpadlo - HL 400 + T212

POTRUBÍ

světlost	- PN 20 (studená voda)	PN 20 (teplá voda)
1/2"	- 20x3,4	- 20x3,4
3/4"	- 25x4,2	- 25x4,2
1"	- 32x5,4	- 32x5,4

POZNÁMKA:

- * Nová vodovodní přípojka bude napojena na vodovodní řad. Nová část přípojky povede do objektu, kde bude na zdi v technické místnosti umístěna vodoměrová sestava. Vodoměrová sestava bude umístěna v typové plastové skříni.
- * Rozvody budou vedeny převážně v podlaze, místy budou zasekány ve zdi nebo vedeny v přízdívce a budou opatřeny návlekovou tepelnou izolací
- * Velikost uzavíracích ventilů je odvislá od dimense potrubí, na kterém jsou osazeny
- * Přesné osazení výtokových armatur konzultovat s investorem dle druhu a umístění zařizovacích předmětů
- * Příprava TUV pro kuchyni a koupelnu bude zajištěna vnitřní jednotkou TČ, která obsahuje zásobník TUV o objemu 190l
- * Pro navržené armatury je potřebný minimální tlak 3 barry
- * NUTNÁ TLAKOVÁ ZKOUŠKA PŘED INSTALACÍ
- * Min. tl. izolace potrubí vody je 20 mm
- * ROZVOD POTRUBÍ A ZAPOJENÍ ZP BUDE ŘEŠIT SPECIALIZOVANÁ FIRMA.
- * VŠECHNY PRÁCE BUDOU PROVEDENY DLE PŘÍSLUŠNÝCH NOREM A PŘEDPISŮ.

LEGENDA OZNAČENÍ:

V1 - označení stoupacího potrubí

LEGENDA ČAR:

- studená voda
- teplá voda
- cirkulace

Hlavní projektant: Atelier Elzet s.r.o. nám. Fr. Křížka 2840, 390 01 Tábor	Zodp.projektant: Ing. arch. Ladislav Zeman, Hodětín 24, 391 65 Bechyně IČO 02074931	Vypracoval: Ing. arch. Ladislav Zeman, Hodětín 24, 391 65 Bechyně IČO 02074931	ATELIER ELZET www.atelierelzet.cz		
Investor: Obec Nišovice, Nišovice 18, 387 01 Volyně			Číslo zak.: Paré : Datum:03 / 2024 Stupeň:DPS Ozn. části:D.1.4. Měřítko:1:75 Č. výkresu:05a		
Místo stavby: k.ú. Nišovice, parc. č. 70/5, 510/4, 1363/8					
Akce: Novostavba hasičárny v Nišovicích					
Část projektu: Technika prostředí staveb					
Obsah: ZI - Vodovod - izometrie					