chodníkové přejezdy

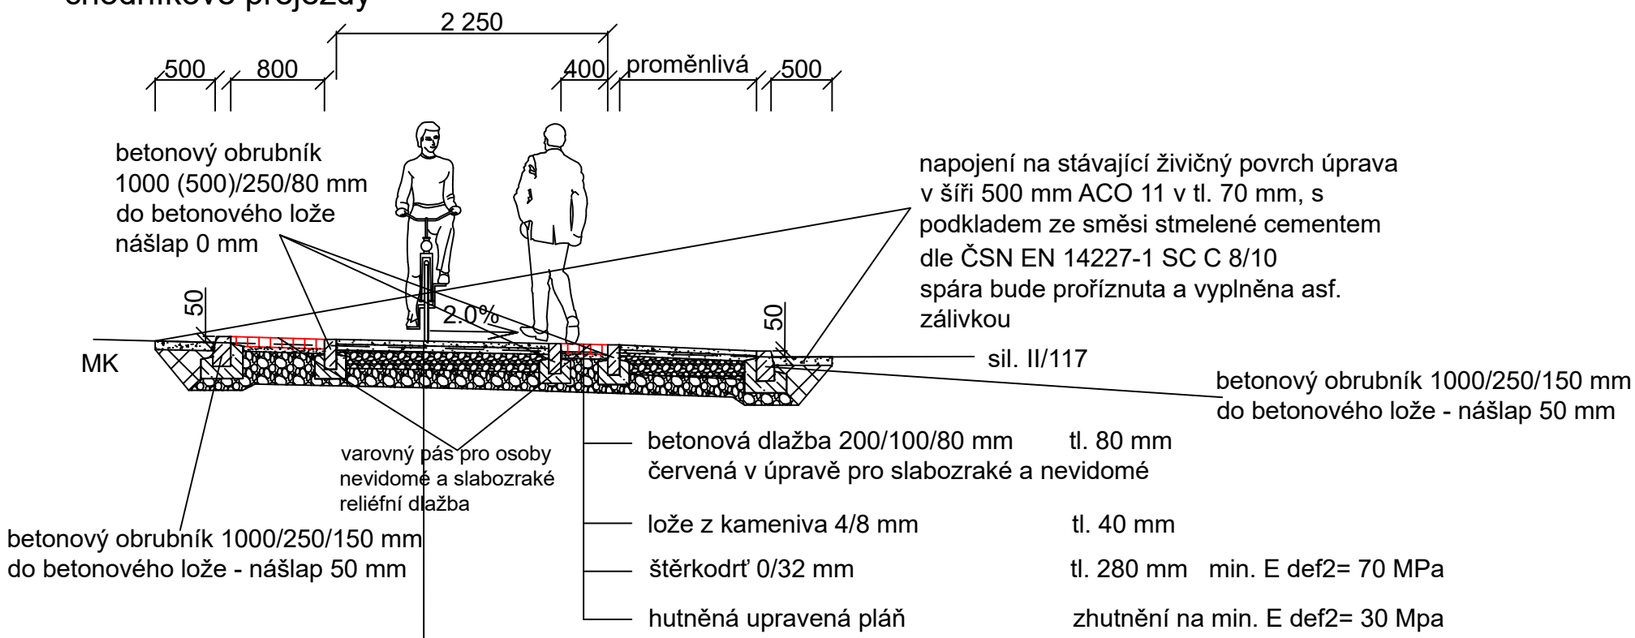

betonová dlažba 200/100/80 mm tl. 80 mm
červená v úpravě pro slabozraké a nevidomé

lože z kameniva 4/8 mm tl. 40 mm

štěrkodrť 0/32 mm tl. 280 mm min. E def2= 70 MPa

hutněná upravená pláň zhutnění na min. E def2= 30 Mpa

asfaltový beton střednězrnný ACO 11 tl. 40 mm

obalované kamenivo střednězrnné ACP 16 tl. 50 mm

štěrkodrť 0/32 mm tl. 150 mm min. E def2= 80 MPa

štěrkodrť 0/63 mm tl. 150 mm min. E def2= 50 MPa

hutněná upravená pláň zhutnění na min. E def2= 30 Mpa

stezka pro pěší s povoleným vjezdem jízních kol 10,0 - 82,5 m

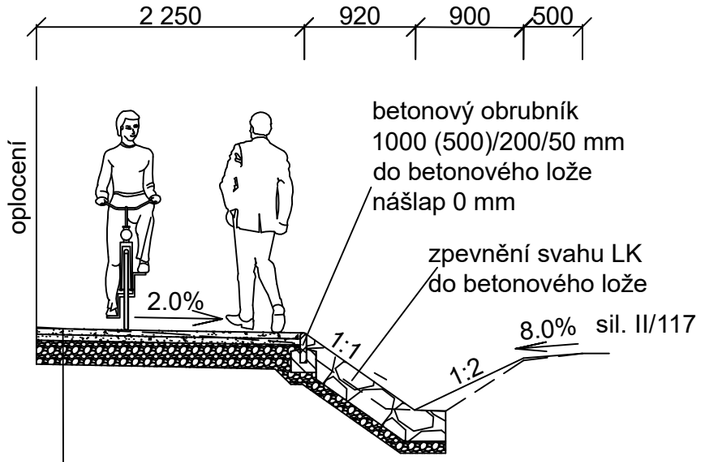

asfaltový beton střednězrnný ACO 11 tl. 50 mm

živičný recyklát jemný 0/22 mm tl. 50 mm

štěrkodrť 0/32 mm tl. 200 mm min. E def2= 60 MPa

hutněná upravená pláň min. E def2= 30 Mpa

chodník vjezdy

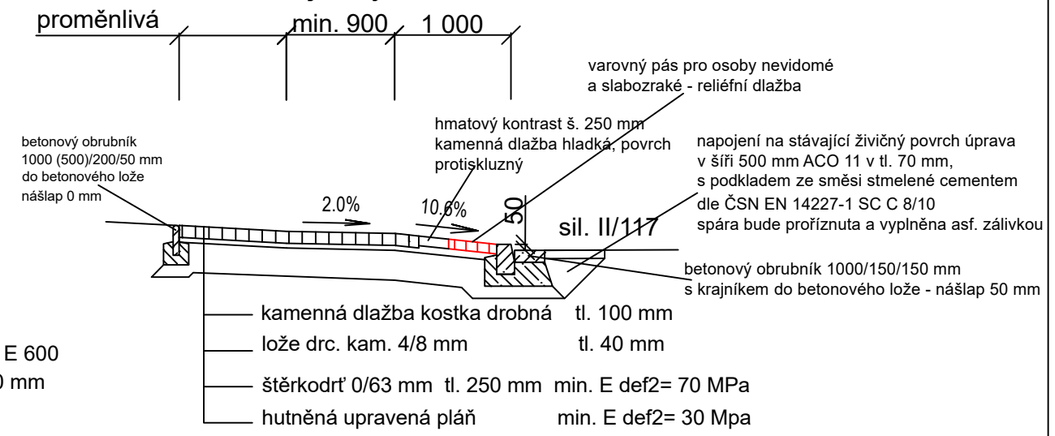

kamenná dlažba kostka drobná tl. 100 mm

lože drc. kam. 4/8 mm tl. 40 mm

štěrkodrť 0/63 mm tl. 250 mm min. E def2= 70 MPa

hutněná upravená pláň min. E def2= 30 Mpa

chodník 93,0 - 126,5 m

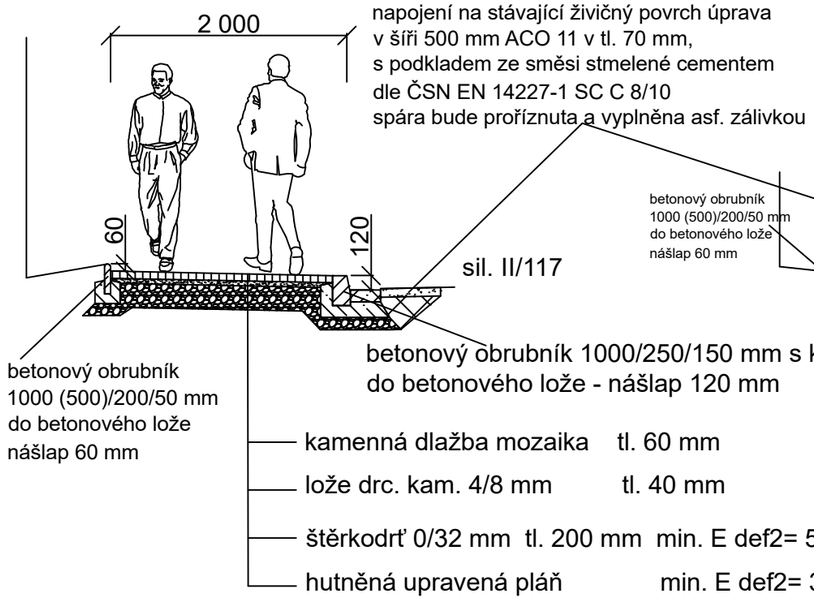

kamenná dlažba mozaika tl. 60 mm

lože drc. kam. 4/8 mm tl. 40 mm

štěrkodrť 0/32 mm tl. 200 mm min. E def2= 50 MPa

hutněná upravená pláň min. E def2= 30 Mpa

chodník 126,5 - 167,5 m

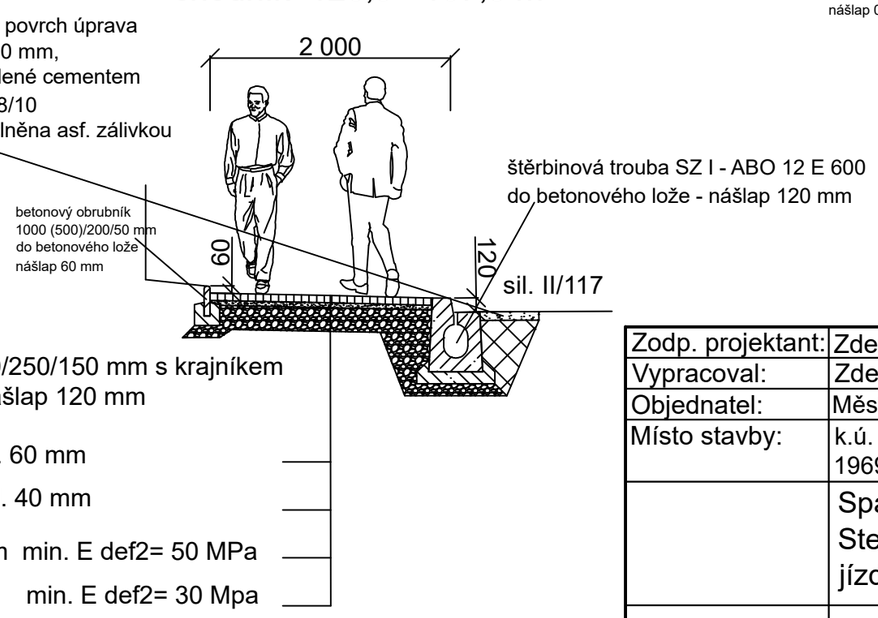

Zodp. projektant:	Zdeněk Vavřík, Příkosice 151, 338 43 Mirošov		
Vypracoval:	Zdeněk Vavřík, Příkosice 151, 338 43 Mirošov		
Objednatel:	Město Spálené Poříčí, nám. Svobody 132, Sp. Poříčí		
Místo stavby:	k.ú. Spálené Poříčí p.p.č. 1505/2, 1953/6, 1572/6, 1969/4, 1501/1, 1414/15, 2851		
	Spálené Poříčí - Štítovská ul. Stezka pro chodce s povoleným vjezdem jízdních kol a chodník	účel	RDS
		datum	08/2024
		kótováno	v mm
		měřítko	1:50
Obsah:	Vzorové příčné řezy		

paré: