


DET. 01 Detail soklu

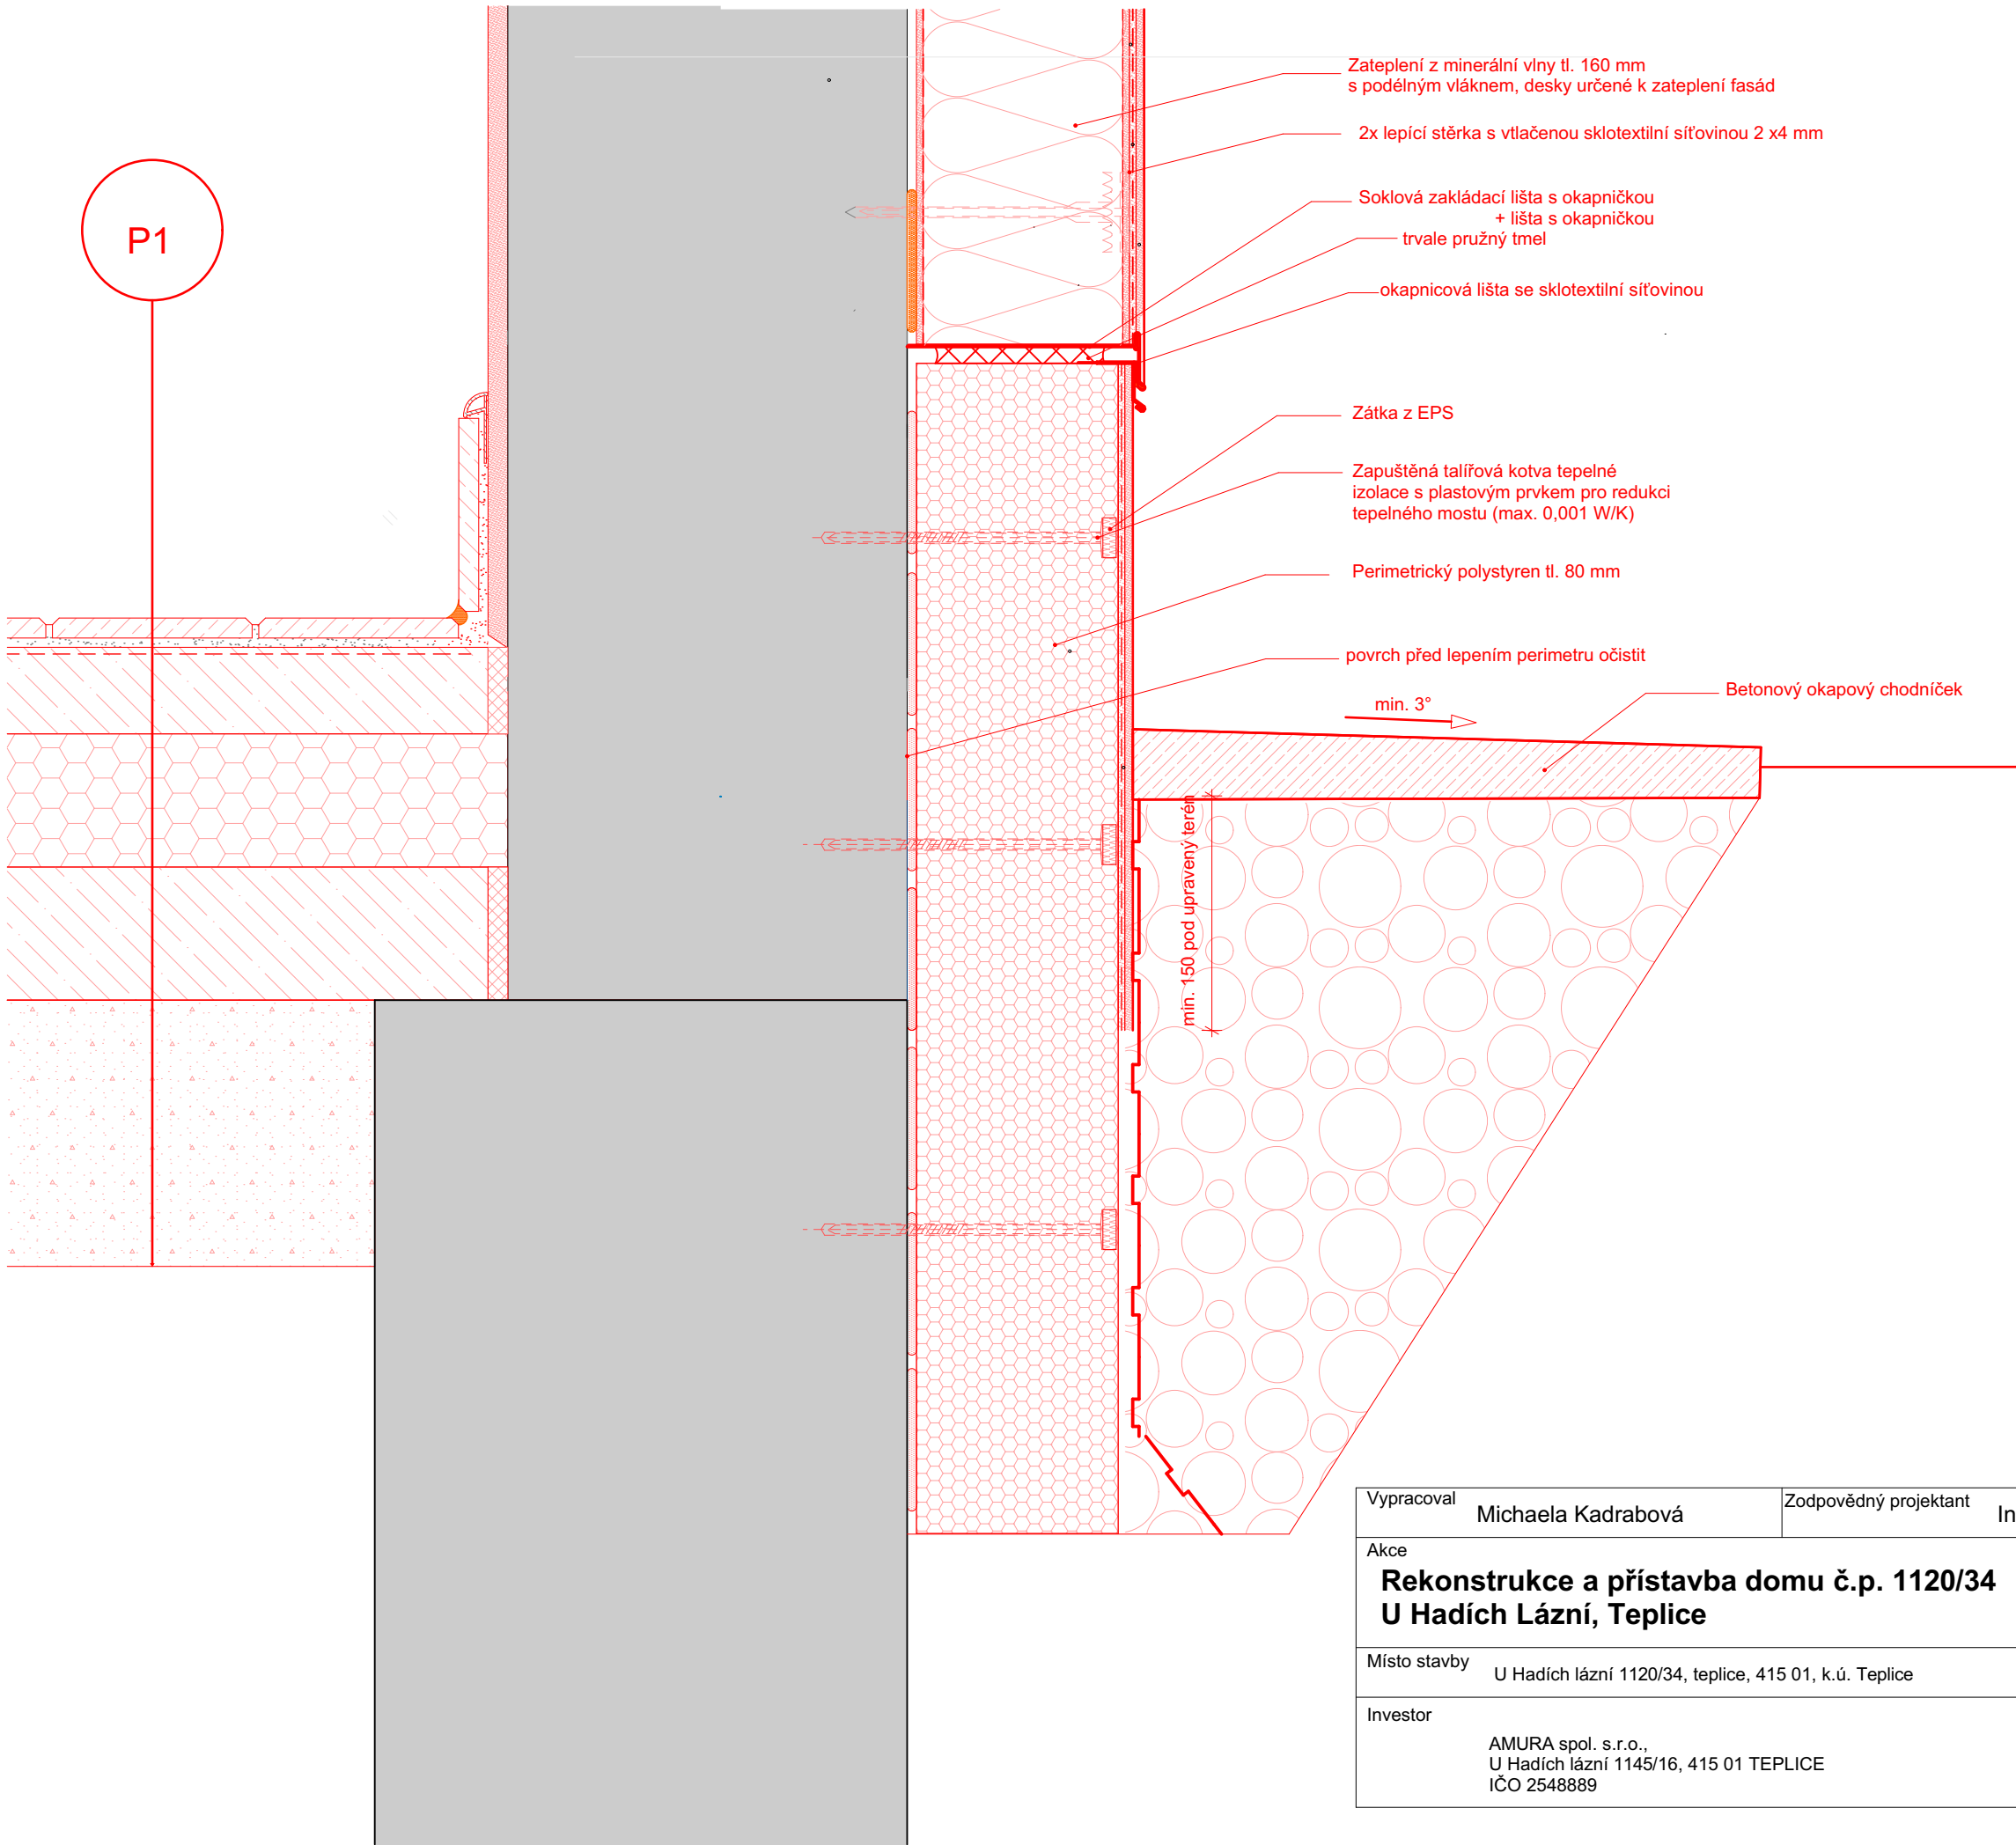

Vypracoval	Michaela Kadrabová	Zodpovědný projektant	Ing. Josef Franěk	Jméno výkresu Detail 01 - sokl a podlaha	
Akce Rekonstrukce a přístavba domu č.p. 1120/34 U Hadích Lázní, Teplice				Stupeň projektu DPS	
Místo stavby U Hadích lázní 1120/34, teplice, 415 01, k.ú. Teplice				Měřítko 1:5	Datum 07/2024
Investor AMURA spol. s.r.o., U Hadích lázní 1145/16, 415 01 TEPLICE IČO 2548889				Formát výkresu A2	Číslo zakázky