


Detail 02 - parapet okna

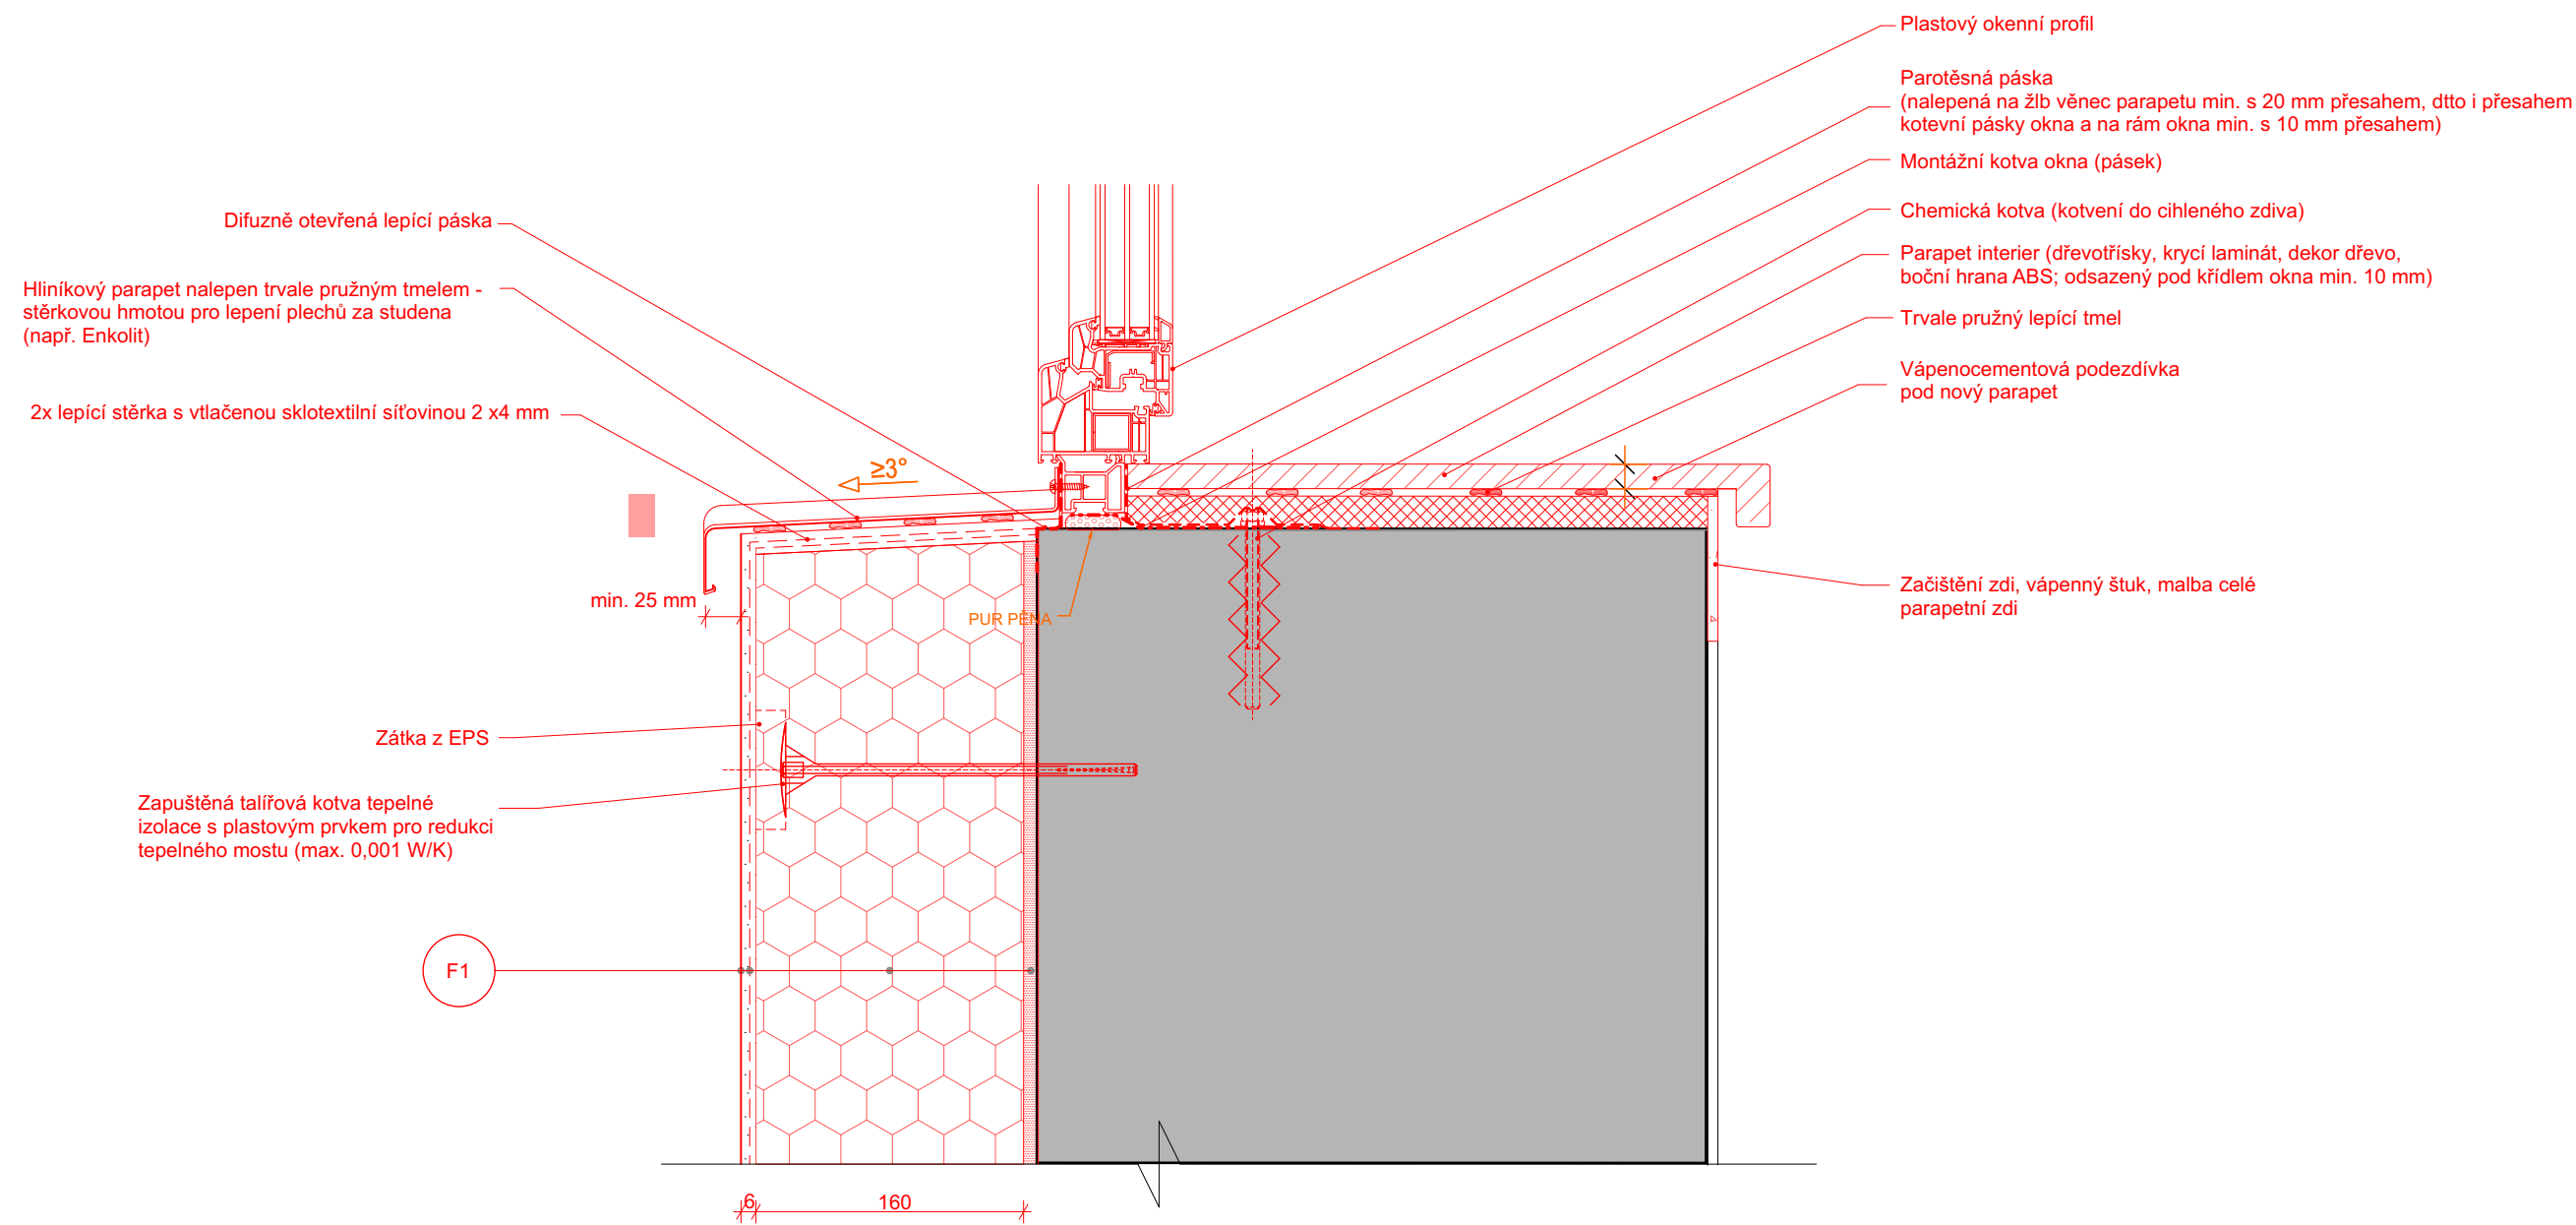

Vypracoval Michaela Kadrabová		Zodpovědný projektant Ing. Josef Franěk		Jméno výkresu Detail 02 - parapet okna	
Akce Rekonstrukce a přístavba domu č.p. 1120/34 U Hadích Lázní, Teplice				Stupeň projektu DPS	
Místo stavby U Hadích lázní 1120/34, teplice, 415 01, k.ú. Teplice				Měřítko 1:5	Datum 07/2024
Investor AMURA spol. s.r.o., U Hadích lázní 1145/16, 415 01 TEPLICE IČO 2548889				Formát výkresu A2	Číslo zakázky