


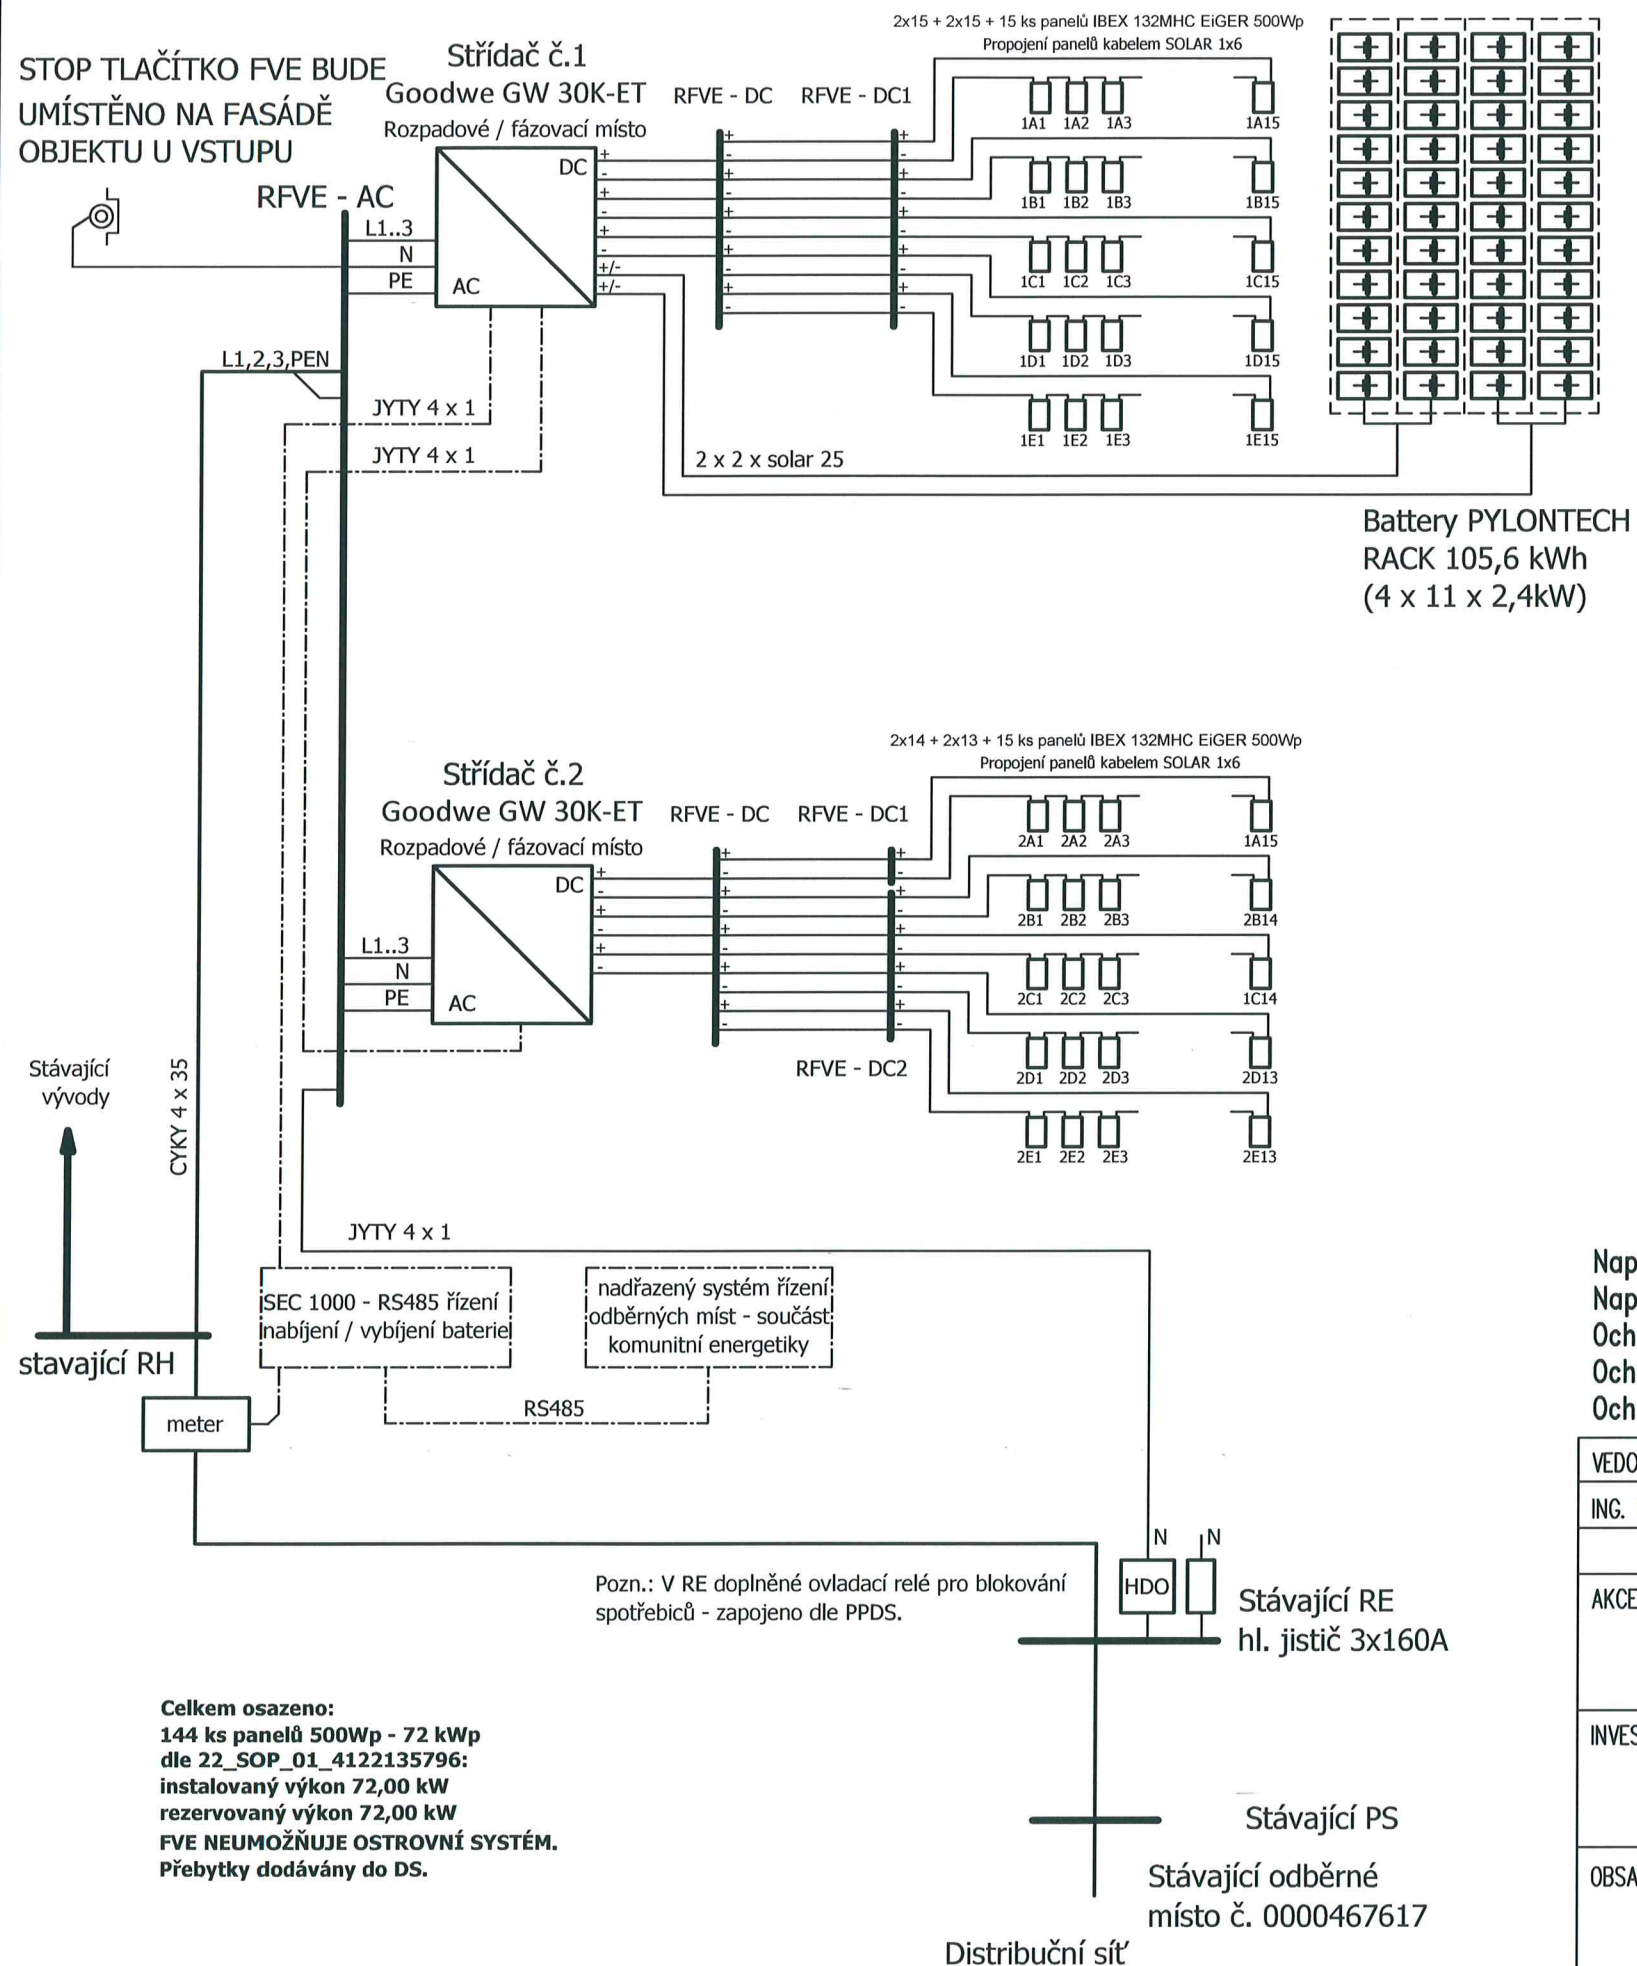

Ve střídačích Goodwe:

- napěťová a frekvenční ochrana nastavena ve střídačích dle přílohy č. 4 PPDS.
- Nadpětíová 1. stupeň 1,11 Un - 255,3 V 0 s (10 minutový průměr)
- Nadpětíová 2. stupeň 1,15 Un - 264,5 V 5,0 s
- Nadpětíová 3. stupeň 1,20 Un - 276,0 V 0,1 s
- Podpětíová 1. stupeň 0,70 Un - 161,0 V 2,7 s
- Podpětíová 2. stupeň 0,45 Un - 103,5 V 0,2 s
- Podfrekvence fn - 2,5 Hz - 47,5 Hz 0,1 s
- Nadfrekvence fn +1,5 Hz - 51,5 Hz 0,1 s
- nastavení automatického opětovného připojení výroby je po 20 minutách provozu distribuční sítě v nastavených parametrech dle nastavení ochrany v rozpadovém místě.
- pomocí signálů HDO ovládaná regulace FVE výroby 0%, 100% dle PPDS a TPP č. 4122135796.
- Relé HDO umístěné v RE.

Napěťová soustava 2 DC, 1 000V

Napěťová soustava 3+PE+N AC 50Hz, 400V/TN-S

Ochrana před úrazem elektrickým proudem dle ČSN 33 2000-4-41 ed. 3

Ochranná opatření - automatické odpojení od zdroje, čl. 411

Ochranná opatření - dvojité nebo zesílená izolace, čl. 412

VEDOUCÍ PROJEKTANT	ZODP.PROJEKTANT	VYPRACOVAL	RAZÍTKO: Ing. Jaroslav Egmaier ČKAIT 0201811	
ING. EGRMAJER	ING. EGRMAJER	ING. EGRMAJER		
AKCE: FVE 72 kWp na střeše objektu Školní 264, 295, 348 06 Přimda odb. m. č. 0000467617			MÍSTO:	Přimda
INVESTOR: Přimská sportoviště příspěvková organizace Školní 295 348 06 Přimda			STUPEŇ PD:	PDÚS
OBSAH: ELEKTROINSTALACE Hlavní rozvody FVE			DATUM:	09/2023
			ČÍSLO AKCE:	23/113
			MĚŘÍTKO:	ČÍSLO PŘÍLOHY: NN - 02