


MAPA ŠIRŠÍHO OKOLÍ

M 1:25000




ORTOFOTO SNÍMEK

M 1:5000

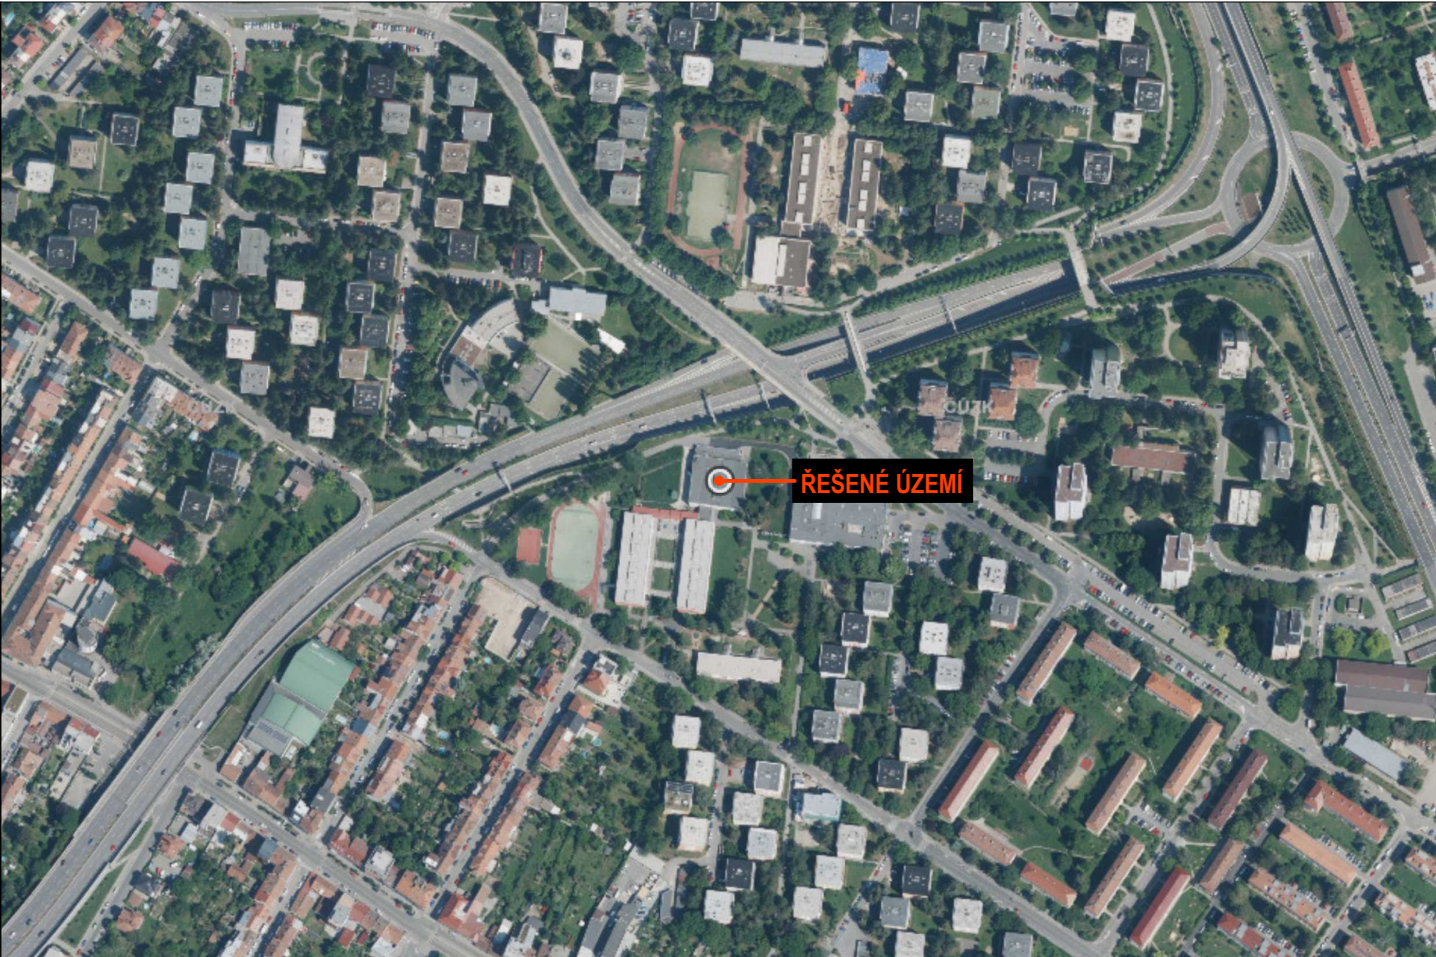

ÚZEMNÍ PLÁN

1:5000

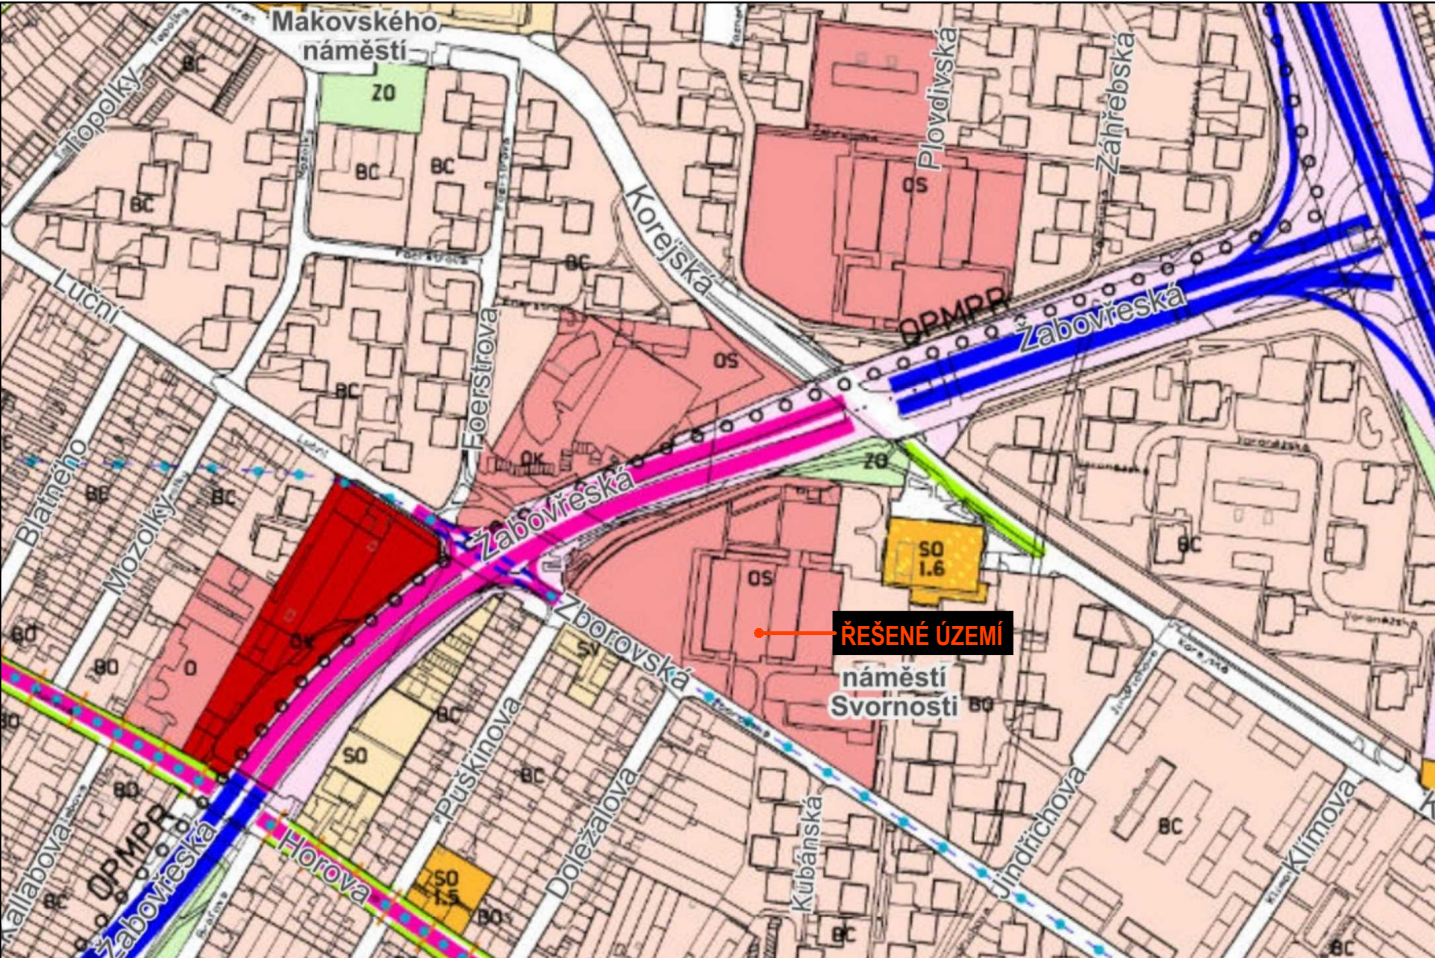

JPPK

JPPK projekt s.r.o.
projekční kancelář
IČO: 06568459 tel.: 606 623 654
DIČ: CZ06568459 projekt@jppk.cz
www.jppk.cz Střední 26, 602 00 Brno

I

Č. paré

0,000 = ÚROVEŇ STÁVAJÍCÍ PODLAHY V 1PP

Autorizace

Generální projektant:	JPPK projekt s.r.o.	Č. zakázky:	16-03-24
Zodpovědný projektant:	Ing. Bc. Marek Juříček, ČKAIT: 1007323	Datum:	04/2024
Vypracoval:	Ing. Bc. Marek Juříček, Ing. Michal Pavel	Revize:	-
Název stavby:	ZÁKLADNÍ A MATEŘSKÁ ŠKOLA - STAVEBNÍ ÚPRAVY BAZÉNU	Stupeň PD:	DPS
Místo stavby:	Náměstí Svornosti 2571/7, 616 00 Brno - Žabovřesky, parc. č. 2375/191, k.ú. Žabovřesky [610470]	Formát:	2x A4
Stavebník:	Statutární město Brno, ÚMČ Brno-Žabovřesky, Horova 1623/28, 616 00 Brno	Měřítko:	1:5000, 1:25000
Stavební objekt:	SO 01 Základní a mateřská škola	Č. výkresu:	C.1
Část PD:	C Situační výkresy		
Obsah:	SITUAČNÍ VÝKRES ŠIRŠÍCH VZTAHŮ		