

LEGENDA HMOT

- Stávající konstrukce
- Železobetonová konstrukce

LEGENDA ZNAČENÍ

- Os

Ocelové schodiště s podestou
- Pk

Podlahová vpust kruhová
- Pv


Podlahová vpust s mřížkou
- Vm

Větrací mřížka vzduchotechniky
- Z

Zábradlí

POZNÁMKA

- Výkres je kótován ve skutečných rozměrech změřených na stavbě.

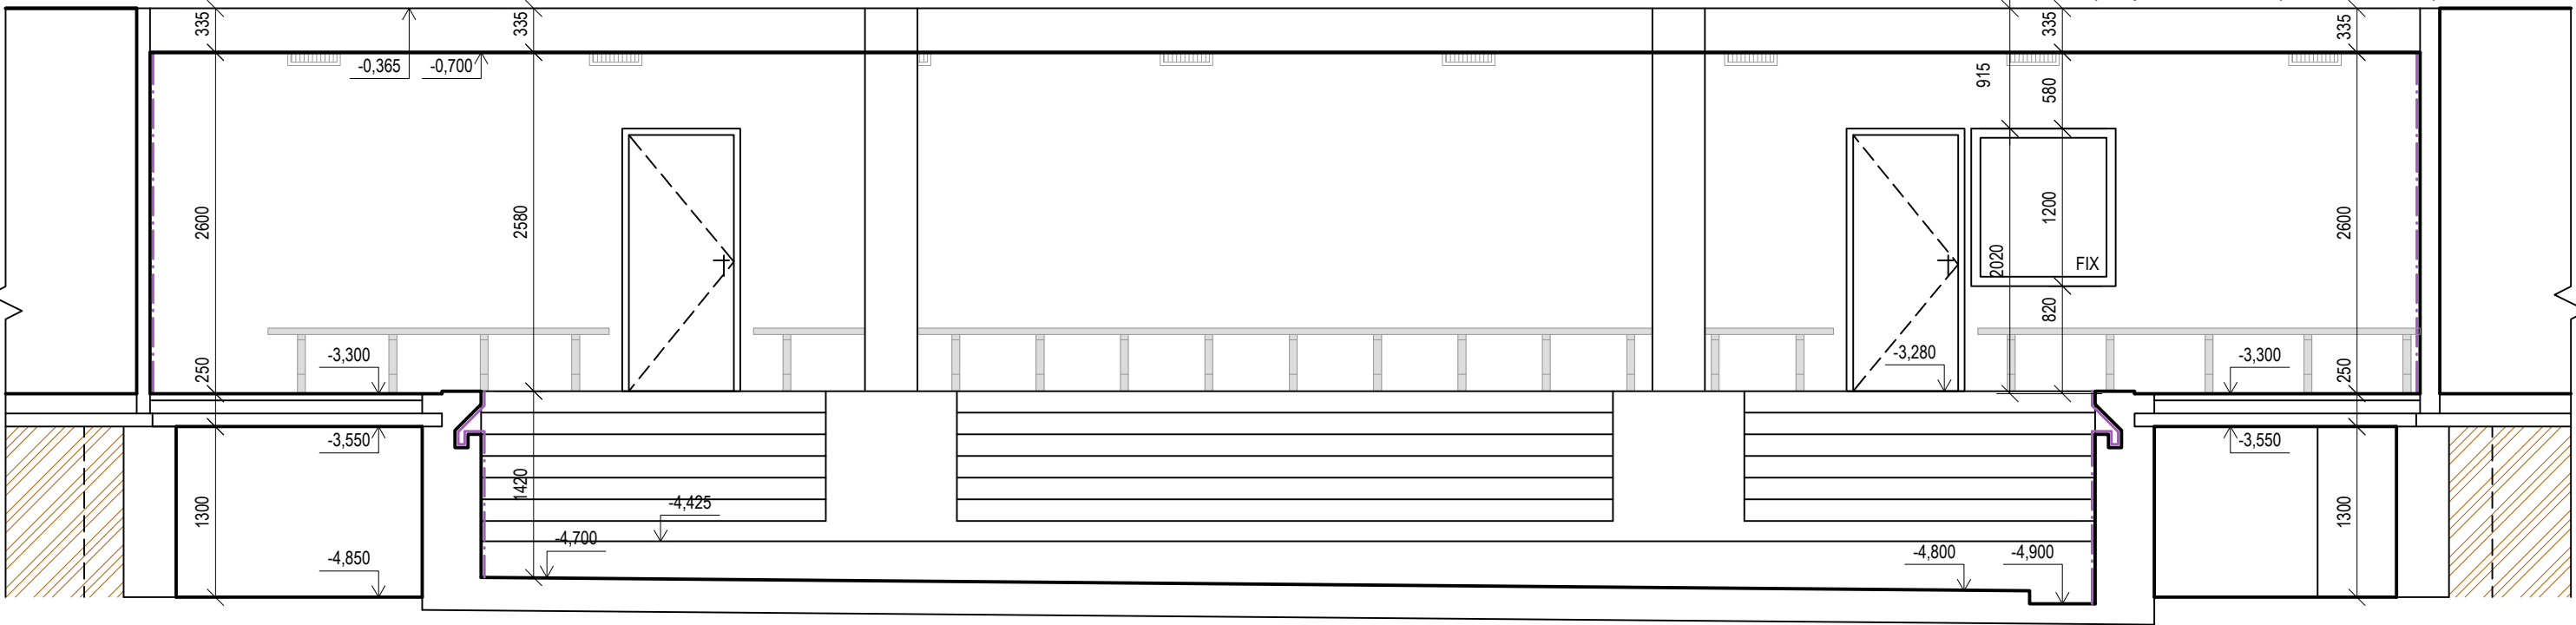

JPPK

JPPK projekt s.r.o.
projekční kancelář
IČO: 06568459 tel.: 606 623 654
DIČ: CZ06568459 projekt@jppk.cz
www.jppk.cz Střední 26, 602 00 Brno

-

Č. paré

-3,300 = ÚROVEŇ STÁVAJÍCÍ PODLAHY V 1NP

Autorizace

Generální projektant:	TPS projekt s.r.o.	Č. zakázky:	05-01-25
Zodpovědný projektant:	Ing. Bc. Marek Juříček, ČKAIT: 1007323	Datum:	02/2025
Vypracoval:	Ing. Bc. Marek Juříček, Ing. Michal Pavel	Revize:	-
Název stavby:	ZÁKLADNÍ A MATEŘSKÁ ŠKOLA - STAVEBNÍ ÚPRAVY BAZÉNU	Stupeň PD:	DPS
Místo stavby:	Náměstí Svornosti 2571/7, 616 00 Brno - Žabovřesky, parc. č. 2375/191, k.ú. Žabovřesky [610470]	Formát:	2x A4
Stavebník:	Statutární město Brno, ÚMČ Brno-Žabovřesky, Horova 1623/28, 616 00 Brno	Měřítko:	1:50
Stavební objekt:	SO 01 Základní a mateřská škola	Č. výkresu:	D.1.1.3.05
Část PD:	D.1.1 Architektonicko-stavební řešení		
Obsah:	ŘEZ C-C' - STÁVAJÍCÍ STAV		