


	Stávající konstrukce
	Stávající železobetonové konstrukce
	Bourané konstrukce

- Ⓞs Ocelové schodiště s podestou
- Ⓟk Podlahová vpust kruhová
- Ⓟv Podlahová vpust s mřížkou
- Ⓜm Větrací mřížka vzduchotechniky
- Ⓩ Zábradlí

- Výkres je kótován ve skutečných rozměrech změřených na stavbě.
- Veškerý vnitřní mobiliář, sanita, koncové prvky, vnitřní rozvody apod. budou odstraněny vč. jejich příslušenství.
- Veškeré povrchové úpravy vč. podkladních vrstev budou odstraněny (keramická dlažba, keramický obklad, omítky apod.)
- Pokud se při výstavbě vyskytnou práce vyžadující bourání či podchyzení stávajících nenosných a nosných částí objektů, je nutno přizvat zodpovědného statika, který rozhodne o dalších pracovních postupech na základě konkrétních podmínek na stavbě.
- Při pracích pracích musí být bezpodmínečně dodrženy veškeré platné předpisy a normy.
- Při jakékoli nejistotě či problémech během provádění je nutné se spojit s projektantem (statikem)/autorským dozorem/technickým dozorem investora a vše co nejrychleji vyřešit.

- odstranění SDK konstrukcí (podhled, kastlík)
- veškerý mobiliář, zařizovací prvky, sanita apod.
- odstranění povrchů vč. podkladních vrstev – keramická dlažba, keramický obklad, omítky (stěny, strop)
- veškeré koncové prvky - elektro (zásuvky, vypínače, světlá), VZT, vytápění
- veškeré vnitřní rozvody v rámci řešených místností
- vybourání průstupu pro technologie a části zdi pro nové výplně otvorů
- výplně otvorů
- vybourání vybraných oken vč. parapetů

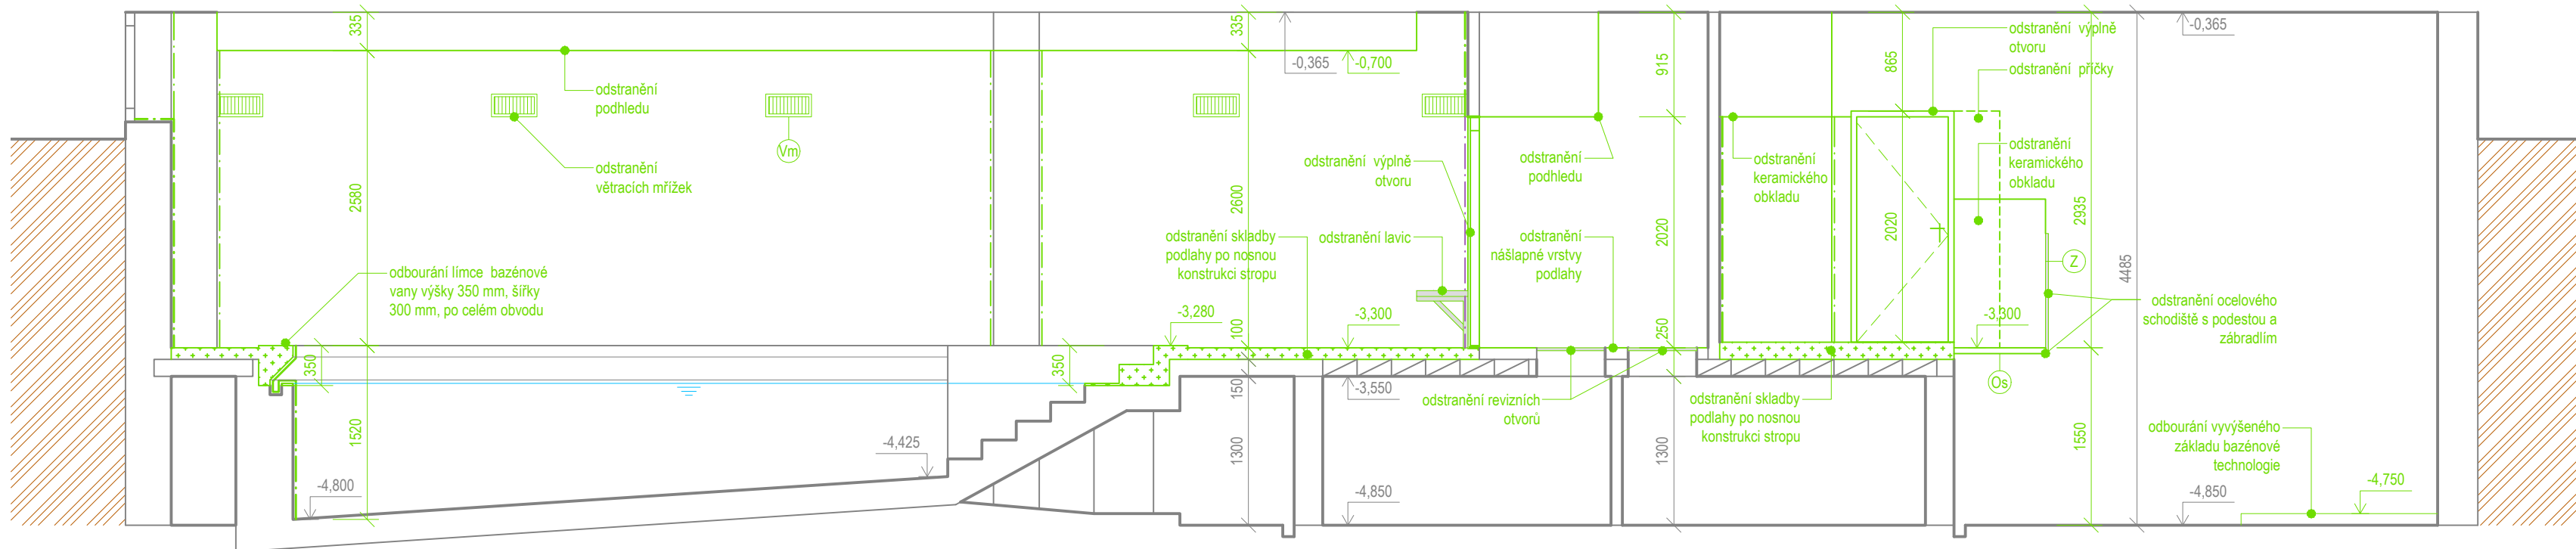

	JPPK projekt s.r.o. projektční kancelář IČO: 06568459 tel.: 606 623 654 DIČ: CZ06568459 projekt@jppk.cz www.jppk.cz Střední 26, 602 00 Brno	—	Č. paré
	-3,300 = ÚROVEŇ STÁVAJÍCÍ PODLAHY V 1NP		
Autorizace			

Generální projektant:	TPS projekt s.r.o.	Č. zakázky:	05-01-25
Zodpovědný projektant:	Ing. Bc. Marek Juříček, ČKAIT: 1007323	Datum:	02/2025
Vypracoval:	Ing. Bc. Marek Juříček, Ing. Michal Pavel		
Název stavby:	ZÁKLADNÍ A MATEŘSKÁ ŠKOLA - STAVEBNÍ ÚPRAVY BAZÉNU		
Místo stavby:	Náměstí Svornosti 2571/7, 616 00 Brno - Žabovřesky, parc. č. 2375/191, k.ú. Žabovřesky [610470]	Revize:	-
Stavebník:	Statutární město Brno, ÚMČ Brno-Žabovřesky, Horova 1623/28, 616 00 Brno	Stupeň PD:	DPS
Stavební objekt:	SO 01 Základní a mateřská škola	Formát:	3x A4
Část PD:	D.1.1 Architektonicko-stavební řešení	Měřítko:	1:50
Obsah:	ŘEZ A-A' - BOURACÍ PRÁCE	Č. výkresu:	D.1.1.3.13