

LEGENDA HMOT

- Stávající konstrukce
- Stávající železobetonové konstrukce
- Bourané konstrukce


LEGENDA ZNAČENÍ

- Ocelové schodiště s podestou
- Podlahová vpust kruhová
- Podlahová vpust s mřížkou
- Větrací mřížka vzduchotechniky
- Zábradlí

POZNÁMKA

- Výkres je kótován ve skutečných rozměrech změřených na stavbě.
- Veškerý vnitřní mobiliář, sanita, koncové prvky, vnitřní rozvody apod. budou odstraněny vč. jejich příslušenství.
- Veškeré povrchové úpravy vč. podkladních vrstev budou odstraněny (keramická dlažba, keramický obklad, omítky apod.)
- Pokud se při výstavbě vyskytnou práce vyžadující bourání či podchycení stávajících nenosných a nosných částí objektů, je nutno přizvat zodpovědného statika, který rozhodne o dalších pracovních postupech na základě konkrétních podmínek na stavbě.
- Při bouracích pracích musí být bezpodmínečně dodrženy veškeré platné předpisy a normy.
- Při jakékoli nejasnosti či problémech během provádění je nutné se spojit s projektantem (statikem)/autorským dozorem/technickým dozorem investora a vše co nejrychleji vyřešit.

- Postup bouracích prací:
- odstranění SDK konstrukcí (podhled, kastlík)
 - veškerý mobiliář, zařizovací prvky, sanita apod.
 - odstranění povrchů vč. podkladních vrstev - keramická dlažba, keramický obklad, omítky (stěny, strop)
 - veškeré koncové prvky - elektro (zásuvky, vypínače, světla), VZT, vytápění
 - veškeré vnitřní rozvody v rámci řešených místností
 - vybourání prostupů pro technologie a části zdí pro nové výplně otvorů
 - výplně otvorů
 - vybourání vybraných oken vč. parapetů

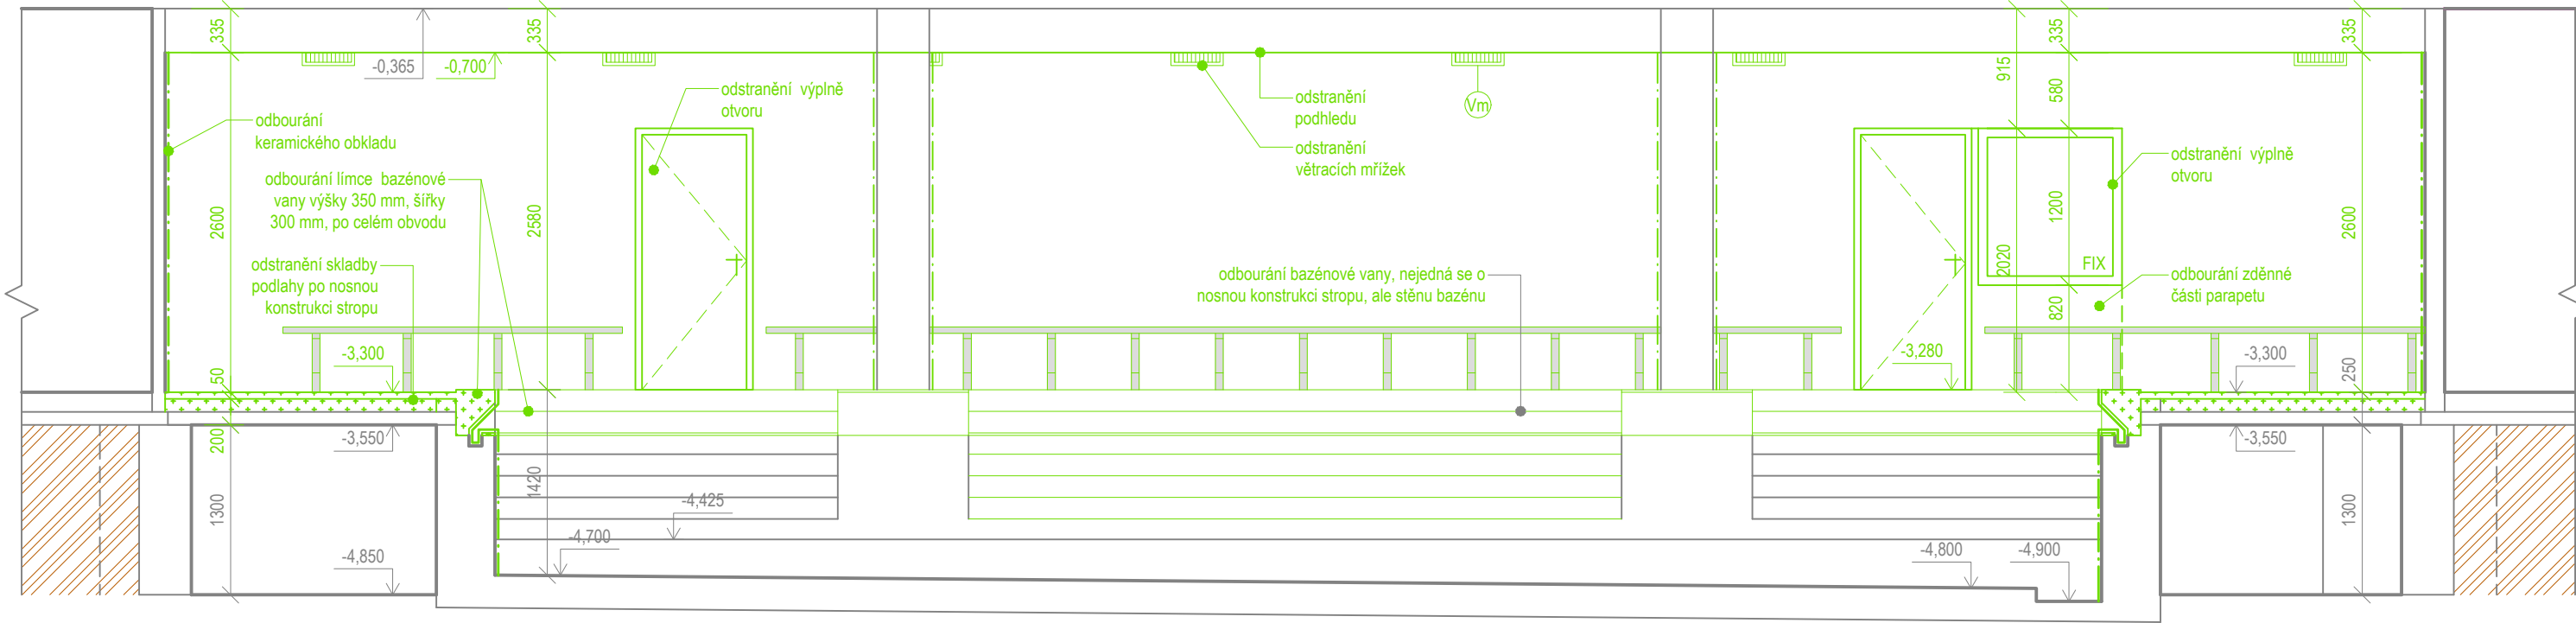

JPPK

JPPK projekt s.r.o.
projektční kancelář
IČO: 06568459 tel.: 606 623 654
DIČ: CZ06568459 projekt@jppk.cz
www.jppk.cz Střední 26, 602 00 Brno

Č. paré

Autorizace

-3,300 = ÚROVEŇ STÁVAJÍCÍ PODLAHY V 1NP

Generální projektant:	TPS projekt s.r.o.	Č. zakázky:	05-01-25
Zodpovědný projektant:	Ing. Bc. Marek Juříček, ČKAIT: 1007323	Datum:	02/2025
Vypracoval:	Ing. Bc. Marek Juříček, Ing. Michal Pavel		
Název stavby:	ZÁKLADNÍ A MATEŘSKÁ ŠKOLA - STAVEBNÍ ÚPRAVY BAZÉNU		
Místo stavby:	Náměstí Svornosti 2571/7, 616 00 Brno - Žabovřesky, parc. č. 2375/191, k.ú. Žabovřesky [610470]	Revize:	-
Stavebník:	Statutární město Brno, ÚMČ Brno-Žabovřesky, Horova 1623/28, 616 00 Brno	Stupeň PD:	DPS
Stavební objekt:	SO 01 Základní a mateřská škola	Formát:	3x A4
Část PD:	D.1.1 Architektonicko-stavební řešení	Měřítko:	1:50
Obsah:	ŘEZ C-C' - BOURACÍ PRÁCE	Č. výkresu:	D.1.1.3.15