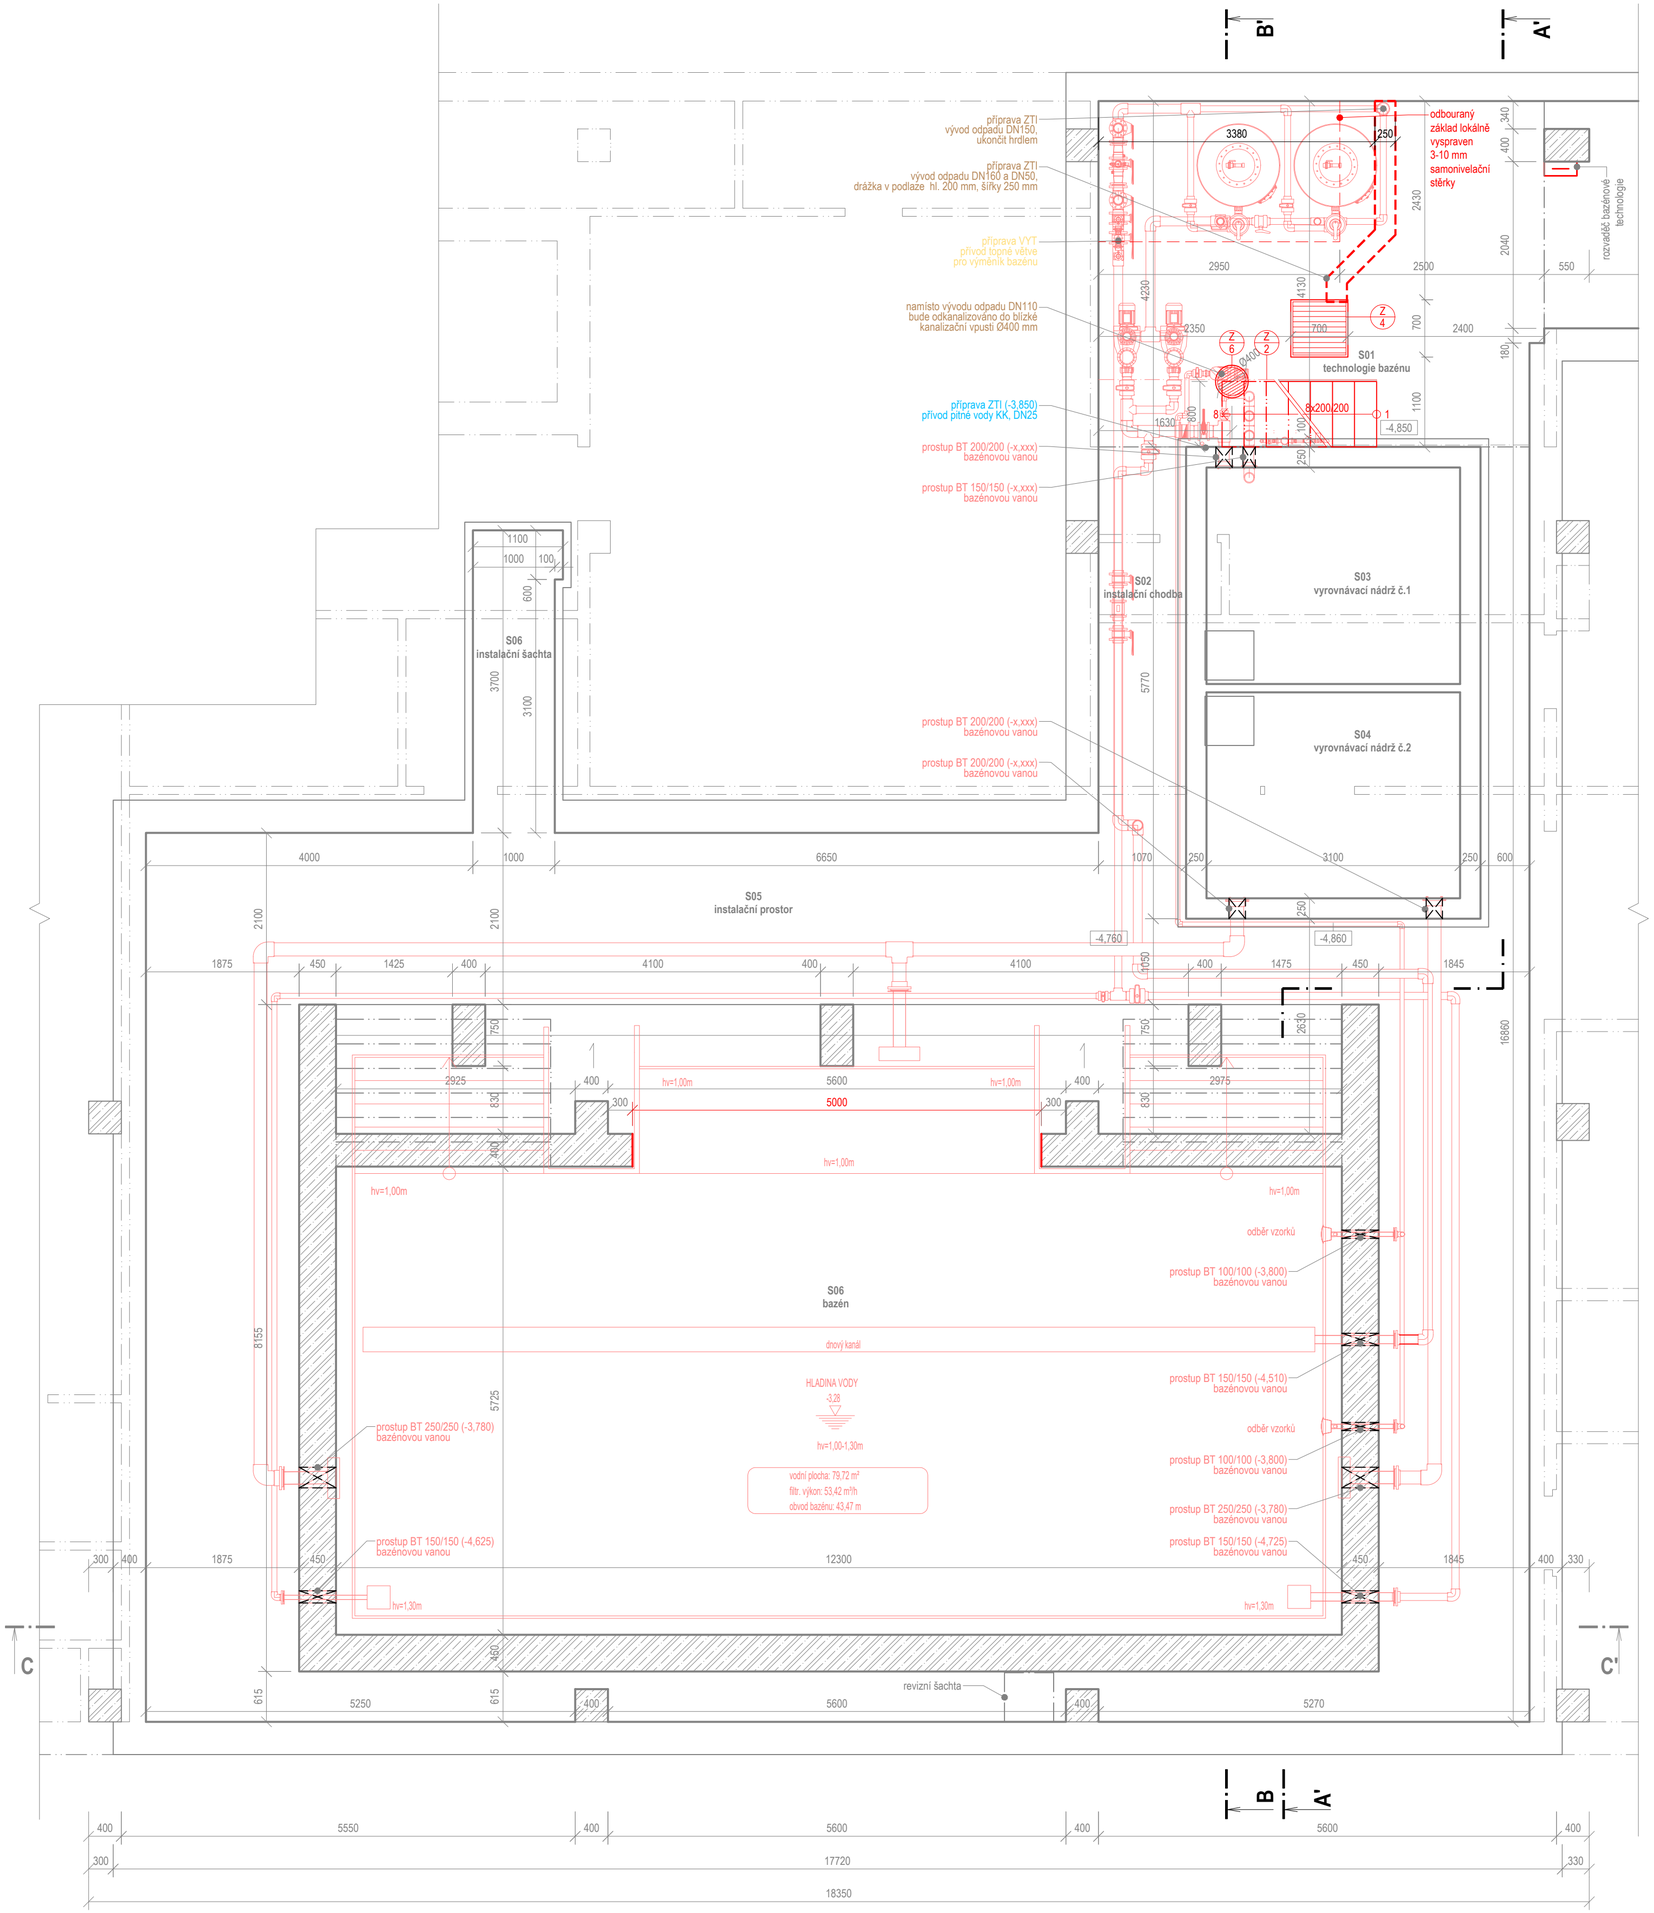

LEGENDA MÍSTNOSTÍ

Ozn.	Název místnosti	Plocha [m²]	S.V. [mm]	Podlaha	Stěna	Strop	Poznámka
S01	technologie bazénu	22,82	4485	samonivelační stěrka (S3)	VPC omítka, výmalba	VPC omítka, výmalba	-
S02	instalační chodba	8,51	1300	beton	bez úpravy	bez úpravy	-
S03	vyrovnávací nádrž č.1	8,21	1300	beton	-	-	-
S04	vyrovnávací nádrž č.2	7,81	1300	beton	-	-	-
S05	instalační prostor	71,54	1300	beton	-	-	-
S06	instalační šachta	3,76	1300	beton	bez úpravy	bez úpravy	-
S06	bazén	70,42	-	beton	bez úpravy	bez úpravy	-
	Celkem	193,09			-	-	

VÝPIS PŘEKLADŮ

Ozn.	Název prvku (referenční prvek)	Rozměr [mm]	Počet [ks]			Poznámka
			1PP	1NP	Celkem	
P1	L 60x40x4	50x50x1900	0	4	4	L profily v rámci překladu vzájemně příčně spojit pásovinou 20/1 mm max. po 0,47 m
P2	L 60x40x4	50x50x1200	0	2	2	L profily v rámci překladu vzájemně příčně spojit pásovinou 20/1 mm max. po 0,47 m
P3	L 60x40x4	50x50x1500	0	2	2	L profily v rámci překladu vzájemně příčně spojit pásovinou 20/1 mm max. po 0,47 m

LEGENDA HMOT

- Stávající konstrukce
- Stávající železobetonové konstrukce
- Přídavný beton C20/25

POZNÁMKA

- Při provádění veškerých konstrukcí je nutné dbát na přípravu a provedení všech prostupů dle příslušných profesních částí PD. Veškeré detaily a prostupy budou řešeny systémovými prvky dle dodavatelů jednotlivých materiálů a komponentů. Prostupy konstrukcemi je nutno pečlivě utěsnit akustickou izolací, aby nedocházelo k výrazným poklesům vzduchové neprůzvučnosti konstrukce.
- Dilatační spáry roznášecí vrstvy se provádějí vždy v místě dilatací nosné konstrukce, v místě změny výšky potěru, při přechodu mezi plochami s podlahovým topením a bez něho, u místností se stranou delší než 20 metrů, mezi jednotlivými místnostmi v místech dveřních otvorů a v souladu s technologickými předpisy výrobců a platnými ČSN.
- Spoje, kotvení, technologické postupy a detaily budou upřesněny v dílenské dokumentaci a budou provedeny dle platných technických norem.
- Veškeré stavební otvory budou před realizací výplní zaměřeny. Vnitřní dveřní výplně budou osazeny v ocelové zárubni.
- Přechody materiálů zdiva a SDK budou opatřeny dvojitou perlinkou.
- Typ použitých SDK desek dle příslušného charakteru využití místnosti a typu konstrukce.
- V hygienických prostorách budou kritická místa, jako jsou přechody (podlaha-stěna, stěna-dilatační spáry, odtoky), opatřeny kromě hydroizolačního nátěru i těsnícími páskami, rohy nebo manžetami.
- Nášlapné vrstvy podlah musí splňovat požadavky na skluznost dle ČSN 74 4505.
- Veškeré skladby jsou podrobněji řešeny ve výpisu skladeb.
- Výrobky PSV (truhlářské, zámečnické apod.) jsou ve výkresech a výpisech zakresleny pouze schematicky a budou vyrobeny podle dílenské dokumentace, kterou si zajistí dodavatel na základě zaměření skutečného stavu na stavbě.
- Veškeré změny v projektu budou konzultovány s projektantem. K přejímce jednotlivých technologických etap bude přizván autorský dozor popř. technický dozor investora.

JPPK projekt s.r.o.
projekční kancelář
IČO: 06568459 tel.: 606 623 654
DIČ: CZ06568459 projekt@jppk.cz
www.jppk.cz Střední 26, 602 00 Brno

Č. paré

-3,300 = ÚROVEŇ STÁVAJÍCÍ PODLAHY V 1NP

Autorizace

Generální projektant:	TPS projekt s.r.o.	Č. zakázky:	05-01-25
Zodpovědný projektant:	Ing. Bc. Marek Juříček, ČKAIT: 1007323	Datum:	02/2025
Vypracoval:	Ing. Bc. Marek Juříček, Ing. Michal Pavel		
Název stavby:	**ZÁKLADNÍ A MATEŘSKÁ ŠKOLA - STAVEBNÍ ÚPRAVY BAZÉNU**		
Místo stavby:	Náměstí Svornosti 2571/7, 616 00 Brno - Žabovřesky, parc. č. 2375/191, k.ú. Žabovřesky [610470]	Revize:	-
Stavebník:	Statutární město Brno, ÚMČ Brno-Žabovřesky, Horova 1623/28, 616 00 Brno	Stupeň PD:	DPS
Stavební objekt:	SO 01 Základní a mateřská škola	Formát:	6x A4
Část PD:	D.1.1 Architektonicko-stavební řešení	Měřítko:	1:50
Obsah:	**PŮDORYS 1PP - NAVRŽENÝ STAV**	Č. výkresu:	**D.1.1.3.21**

© Všechna práva autora a nositele autorských práv k dílu jsou vyhrazena. Bez jeho souhlasu je rozmnožování, půjčování, veřejné publikování či jiné šíření tohoto produktu zakázáno.