


POZNÁMKA

- Při provádění veškerých konstrukcí je nutné dbát na přípravu a provedení všech prostupů dle příslušných profesních částí PD. Veškeré detaily a prostupy budou řešeny systémovými prvky dle dodavatelů jednotlivých materiálů a komponentů. Prostupy konstrukcemi je nutno pečlivě utěsnit akustickou izolací, aby nedocházelo k výrazným poklesům vzduchové neprůzvučnosti konstrukce.
- Dilatační spáry roznášecí vrstvy se provádějí vždy v místě dilatací nosné konstrukce, v místě změny výšky potěru, při přechodu mezi plochami s podlahovým topením a bez něho, u místnosti se stranou delší než 20 metrů, mezi jednotlivými místnostmi v místech dveřních otvorů a v souladu s technologickými předpisy výrobců a platnými ČSN.
- Spoje, kotvení, technologické postupy a detaily budou upřesněny v dilenské dokumentaci a budou provedeny dle platných technických norem.
- Veškeré stavební otvory budou před realizací vyplněny zaměřeny. Vnitřní dveřní výplně budou osazeny v ocelové zárubni.
- Přechody materiálů zdiva a SDK budou opatřeny dvojitou perlínkou.
- Typ použitých SDK desek dle příslušného charakteru využití místnosti a typu konstrukce.
- V hygienických prostorách budou kritická místa, jako jsou přechody (podlaha-stěna, stěna-dilatační spáry, odtoky), opatřeny kromě hydroizolačního nátěru i těsnícími páskami, rohy nebo manžetami.
- Nášlapné vrstvy podlah musí splňovat požadavky na skluznost dle ČSN 74 4505.
- Veškeré skladby jsou podrobněji řešeny ve výpisu skladeb.
- Výrobky PSV (truhlářské, zámečnické apod.) jsou ve výkresech a výpisech zakresleny pouze schematicky a budou vyrobeny podle dilenské dokumentace, kterou si zajistí dodavatel na základě zaměření skutečného stavu na stavbě.
- Veškeré změny v projektu budou konzultovány s projektantem. K převímce jednotlivých technologických etap bude přizván autorský dozor popř. technický dozor investora.

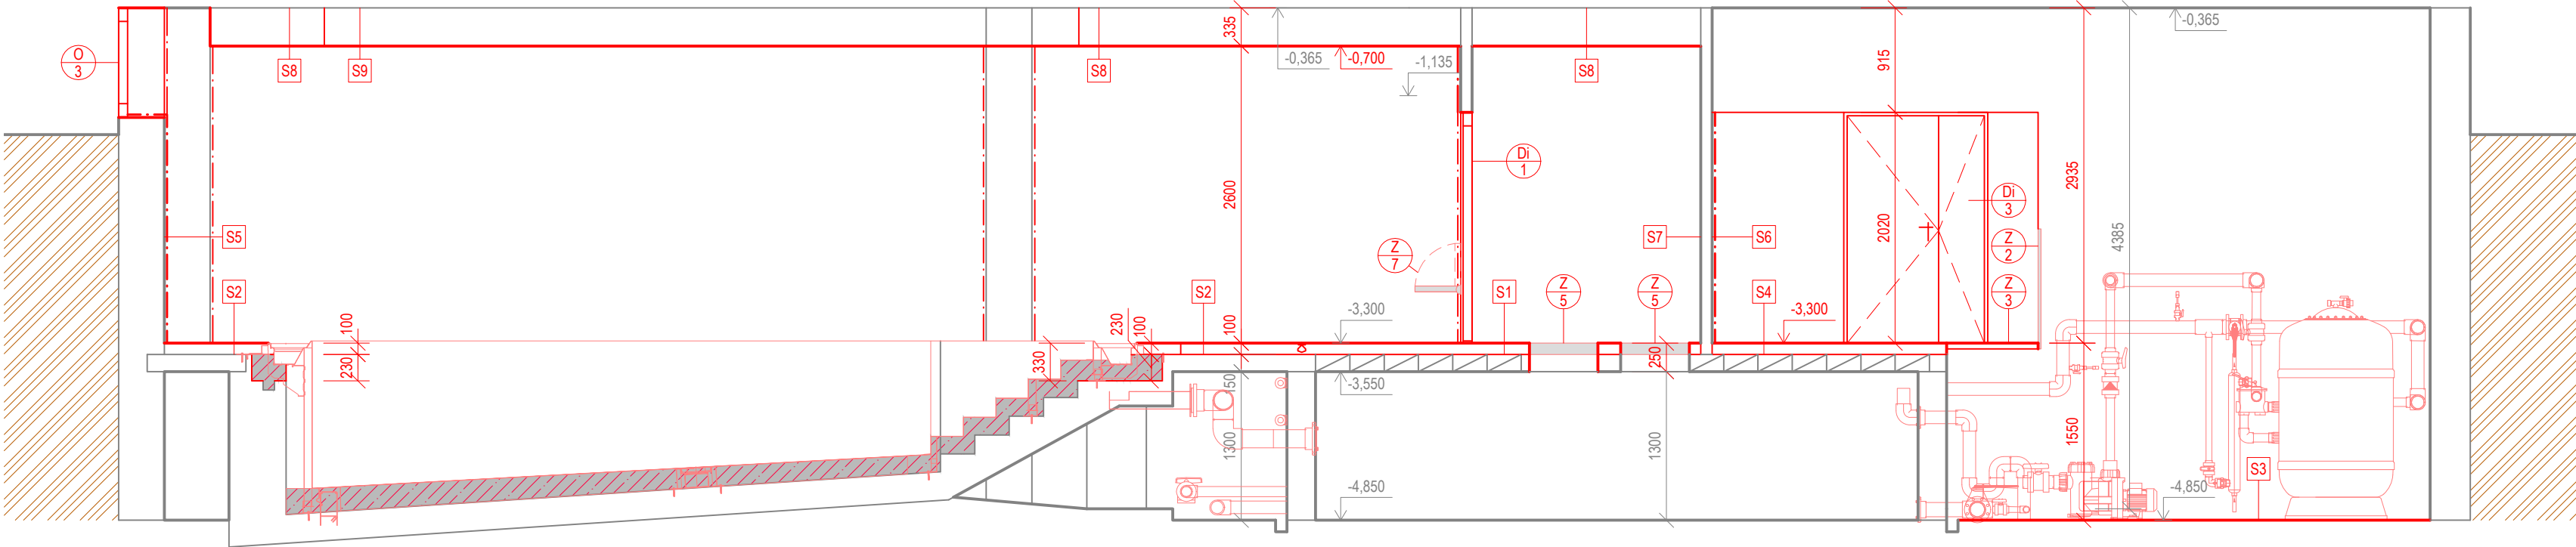

LEGENDA HMOT

- Stávající konstrukce
- Stávající železobetonové konstrukce
- Přídavný beton C20/25

JPPK

JPPK projekt s.r.o.
projekční kancelář
IČO: 06568459 tel.: 606 623 654
DIČ: CZ06568459 projekt@jppk.cz
www.jppk.cz Střední 26, 602 00 Brno

Č. paré

-3,300 = ÚROVEŇ STÁVAJÍCÍ PODLAHY V 1NP

Autorizace

Generální projektant:	TPS projekt s.r.o.	Č. zakázky:	05-01-25
Zodpovědný projektant:	Ing. Bc. Marek Juříček, ČKAIT: 1007323	Datum:	02/2025
Vypracoval:	Ing. Bc. Marek Juříček, Ing. Michal Pavel		
Název stavby:	ZÁKLADNÍ A MATEŘSKÁ ŠKOLA - STAVEBNÍ ÚPRAVY BAZÉNU		
Místo stavby:	Náměstí Svornosti 2571/7, 616 00 Brno - Žabovřesky, parc. č. 2375/191, k.ú. Žabovřesky [610470]	Revize:	-
Stavebník:	Statutární město Brno, ÚMČ Brno-Žabovřesky, Horova 1623/28, 616 00 Brno	Stupeň PD:	DPS
Stavební objekt:	SO 01 Základní a mateřská škola	Formát:	3x A4
Část PD:	D.1.1 Architektonicko-stavební řešení	Měřítko:	1:50
Obsah:	ŘEZ A-A' - NAVRŽENÝ STAV	Č. výkresu:	D.1.1.3.23