


- Při provádění veškerých konstrukcí je nutné dbát na přípravu a provedení všech postupů dle příslušných profesních částí PD. Veškeré detaily a postupy budou řešeny systémovými prvky dle dodavatelé jednotlivých materiálů a komponentů. Prostory konstrukcemi je nutno pečlivě utěsnit akustickou izolací, aby nedocházelo k výrazným poklesům vzduchové neprůzvučnosti konstrukce.
- Dilatační spáry roznašečí vrstvy se provádějí vždy v místě dilatací nosné konstrukce, v místě změny výšky potěru, při přechodu mezi plochami s podlahovým topením a bez něho, u místnosti se stranou delší než 20 metrů, mezi jednotlivými místnostmi v místech dveřních otvorů a v souladu s technologickými předpisy výrobců a platnými ČSN.
- Spoje, kotvení, technologické postupy a detaily budou upřesněny v dilenské dokumentaci a budou provedeny dle platných technických norem.
- Veškeré stavební úkony budou před realizací vyplní zaměření. Vnitřní dveřní výplně budou osazeny v ocelové zárubni.
- Přechody materiálů zdíva a SDK budou opatřeny dvojíto perlínkou.
- Typ použitých SDK desek dle příslušného charakteru využití místnosti a typu konstrukce.
- V hygienických prostorách budou kritická místa, jako jsou přechody (podlaha-stěna, stěna-dilatační spáry, odtoky), opatřeny kromě hydroizolačního nátěru i těsnicími páskami, rohy nebo manžetami.
- Nášlapné vrstvy podlah musí splňovat požadavky na skluznost dle ČSN 74 4505.
- Veškeré skladby jsou podrobněji řešeny ve výpisu skladeb.
- Výrobky PSV (truhlářské, zámečnické apod.) jsou ve výkresech a výpisech zakresleny pouze schematicky a budou vyrobeny podle dilenské dokumentace, kterou si zajistí dodavatel na základě zaměření skutečného stavu na stavbě.
- Veškeré změny v projektu budou konzultovány s projektantem. K přijímce jednotlivých technologických etap bude přizván autorský dozor popř. technický dozor investora.

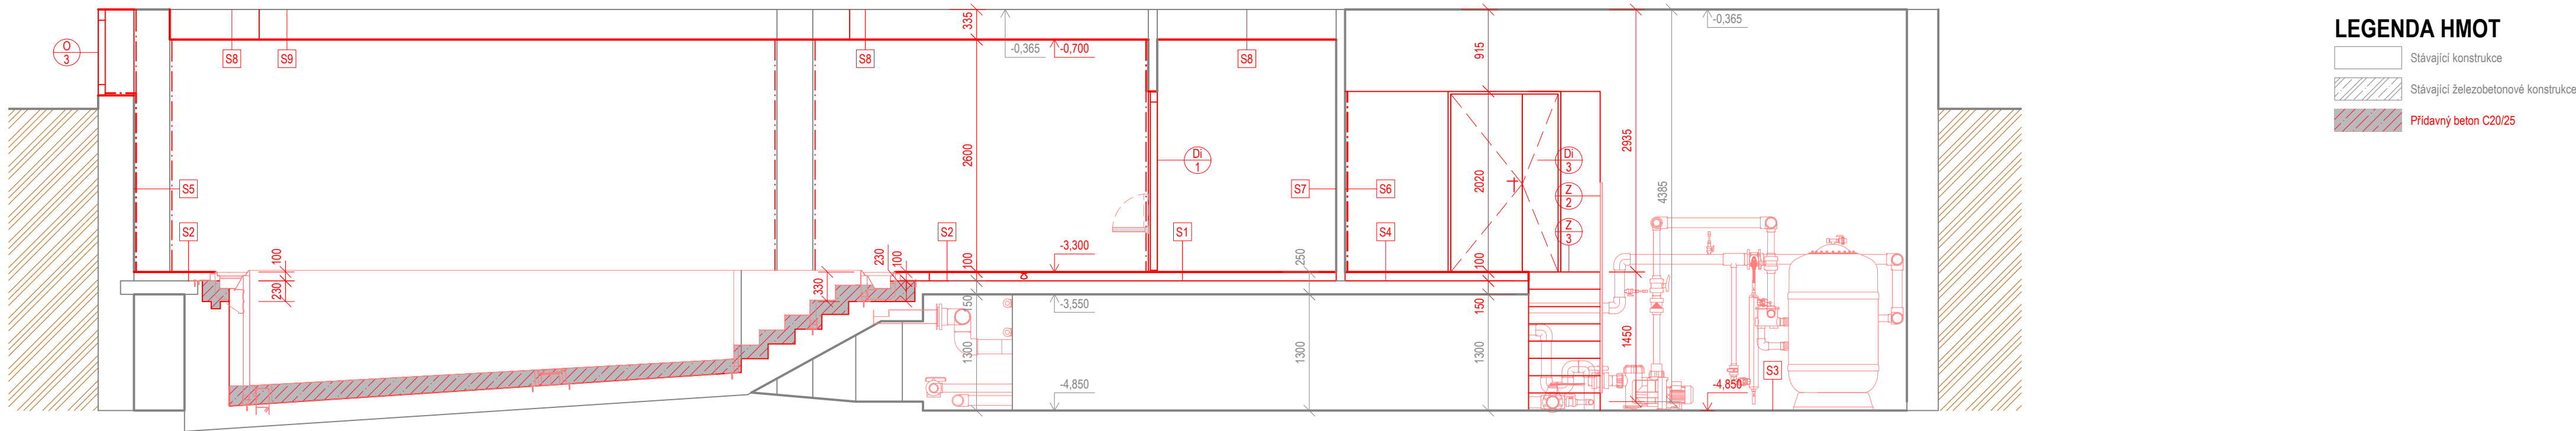

		JPPK projekt s.r.o. projekční kancelář IČO: 06568459 tel.: 606 623 654 DIČ: CZ06568459 projekt@jppk.cz www.jppk.cz Střední 26, 602 00 Brno		-		Č. paré	
-3,300 = ÚROVEŇ STÁVAJÍCÍ PODLAHY V 1NP							Autorizace
Generální projektant: TPS projekt s.r.o. Zodpovědný projektant: Ing. Bc. Marek Juříček, ČKAIT: 1007323 Vypracoval: Ing. Bc. Marek Juříček, Ing. Michal Pavel Název stavby: ZÁKLADNÍ A MATEŘSKÁ ŠKOLA - STAVEBNÍ ÚPRAVY BAZÉNU Místo stavby: Náměstí Svornosti 2571/7, 616 00 Brno - Žabovřesky, parc. č. 2375/191, k.ú. Žabovřesky [610470] Stavebník: Statutární město Brno, ÚMČ Brno-Žabovřesky, Horova 1623/28, 616 00 Brno Stavební objekt: SO 01 Základní a mateřská škola Část PD: D.1.1 Architektonicko-stavební řešení Obsah: ŘEZ B-B' - NAVRŽENÝ STAV						Č. zakázky: 05-01-25 Datum: 02/2025 Revize: - Stupeň PD: DPS Formát: 3x A4 Měřítko: 1:50 Č. výkresu: D.1.1.3.24	