




POHLED 1

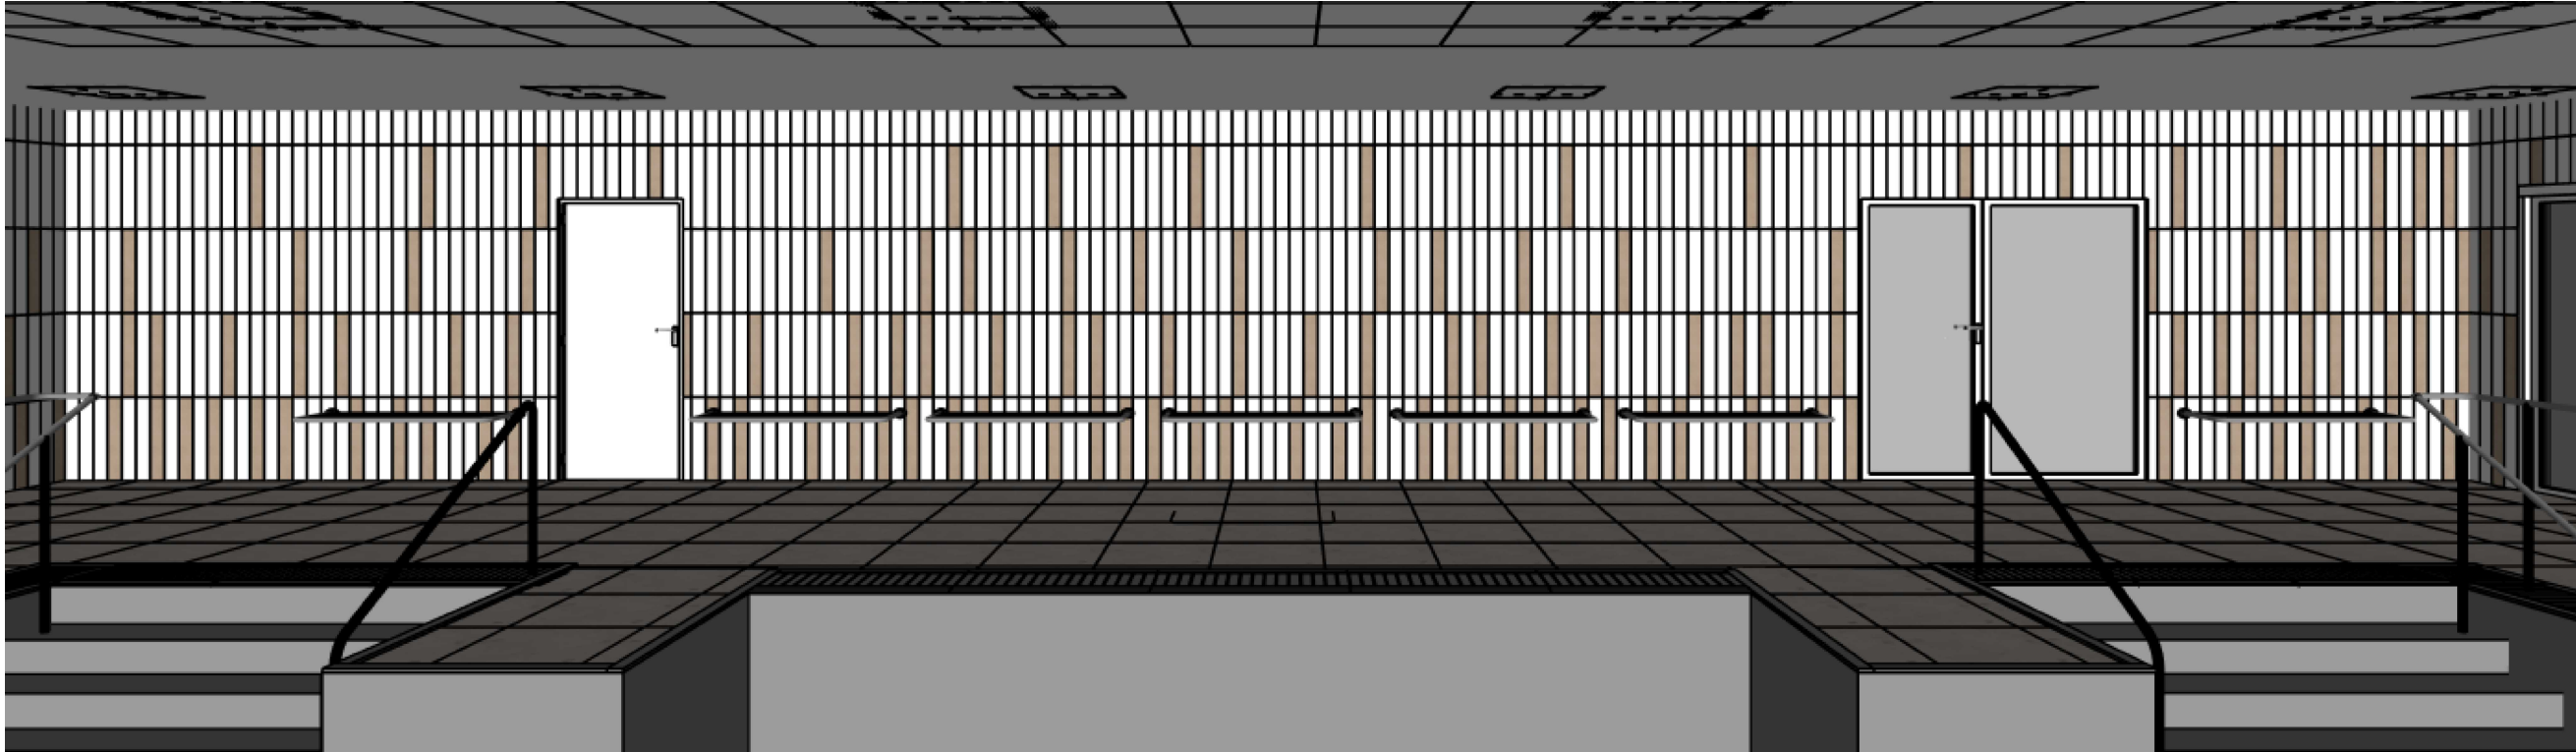


POHLED 2

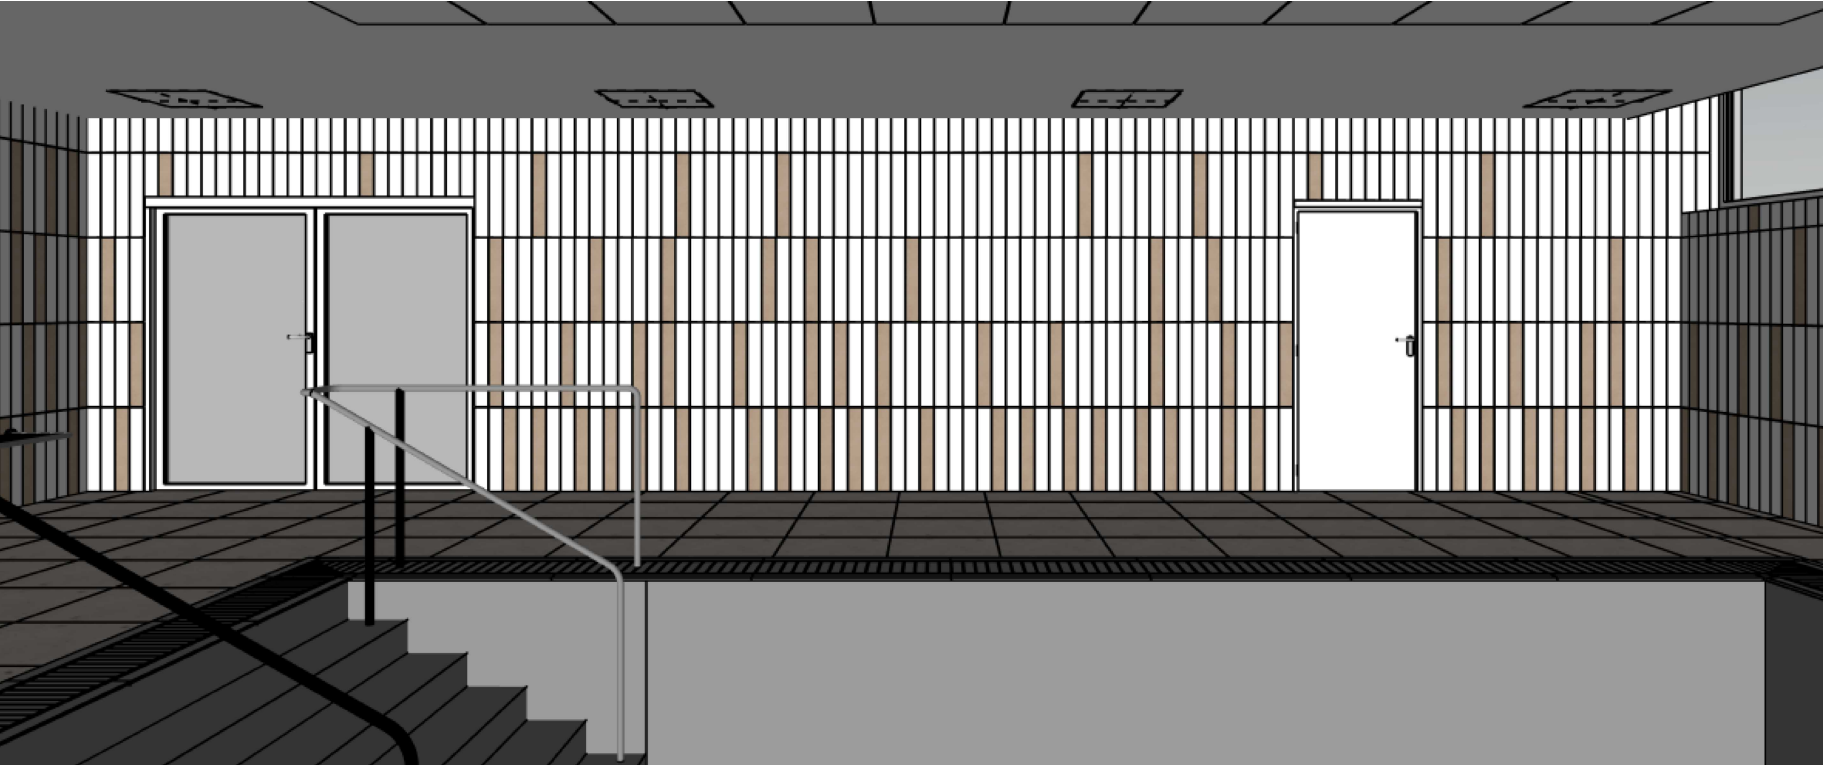

POHLED 3

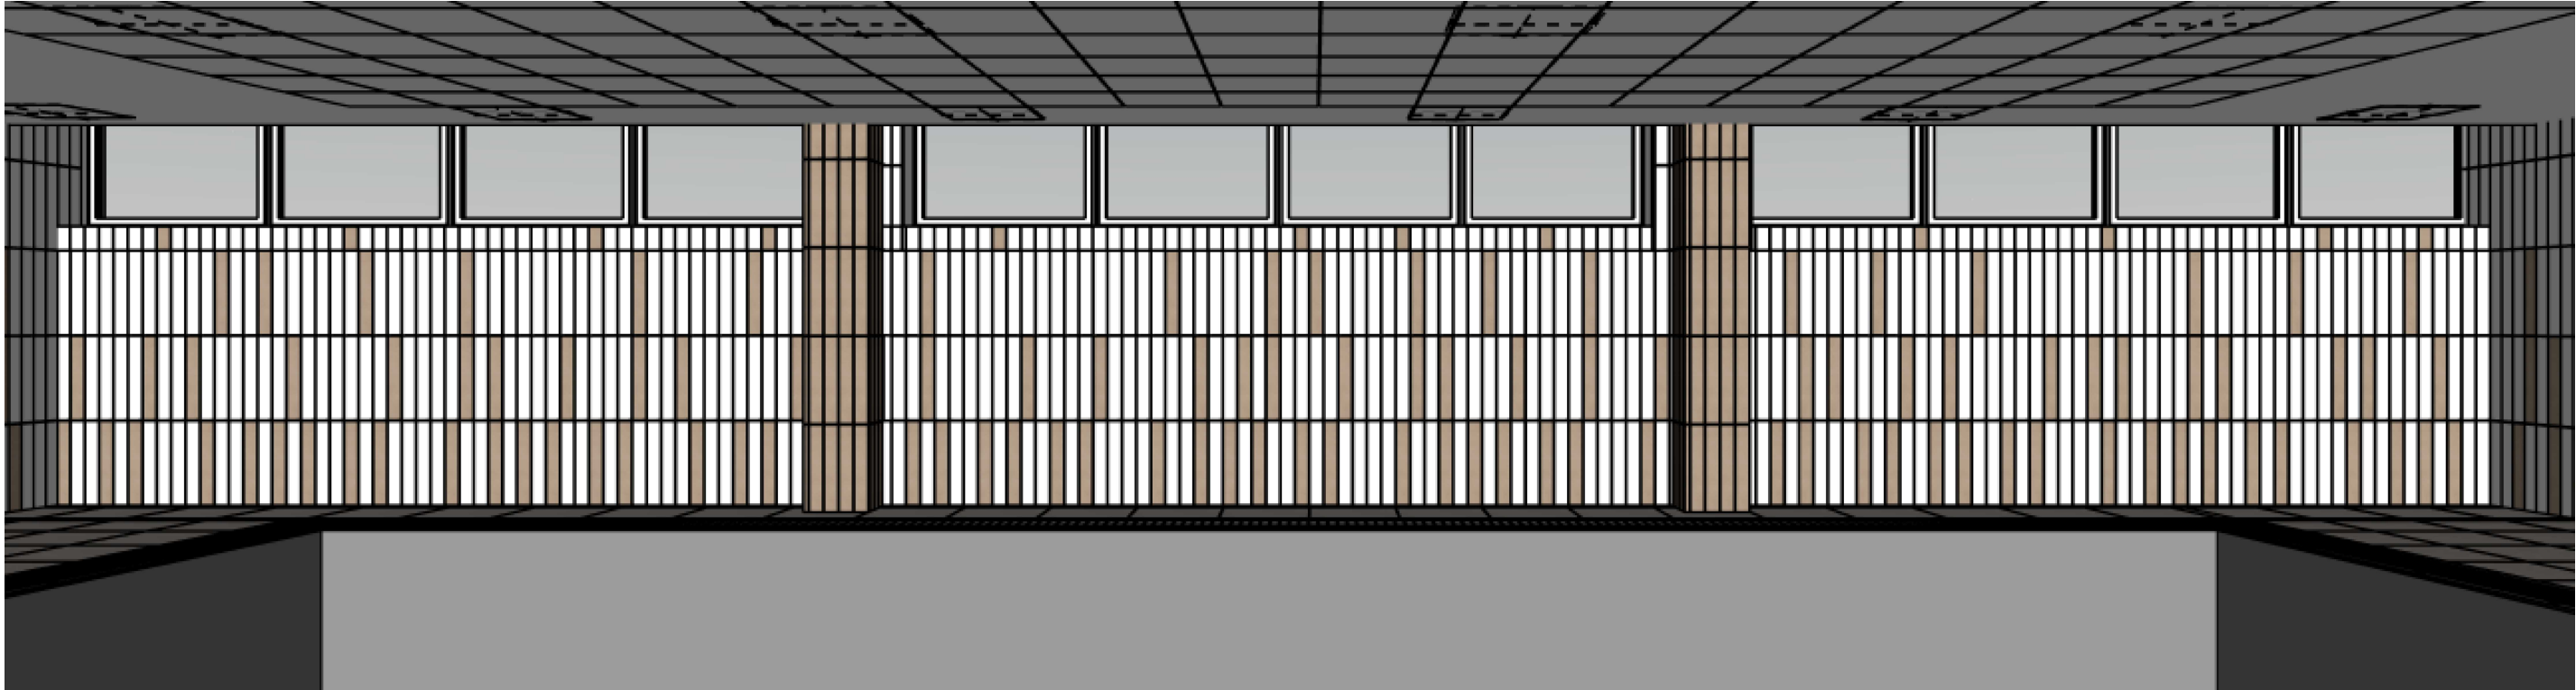

POHLED 4

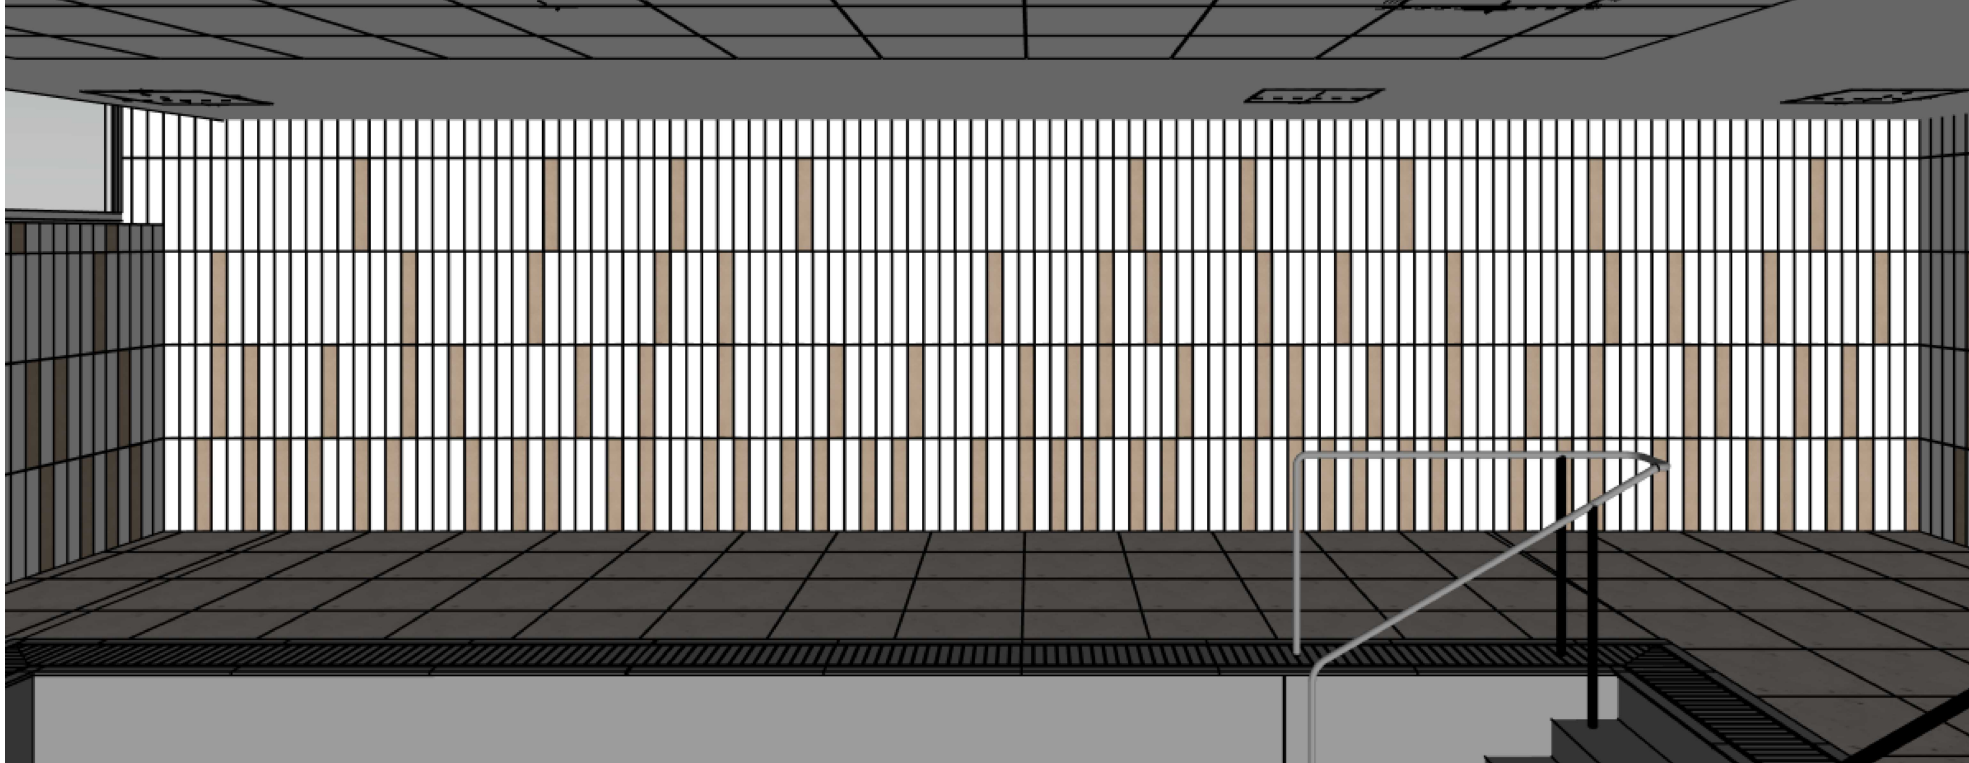

LEGENDA OBKLADŮ

-  Keramický obklad cihlové barvy. Rozměr 117x600 mm, povrch matný spárovací hmota šedé barvy, vhodná do bazénového prostředí
-  Keramický obklad světlé šedé barvy. Rozměr 117x600 mm, povrch matný spárovací hmota šedé barvy, vhodná do bazénového prostředí

POZNÁMKA

- V hygienických prostorách budou kritická místa, jako jsou přechody (podlaha-stěna, stěna-dilatační spáry, odtoky), opatřeny kromě hydroizolačního nátěru i těsnicími páskami, rohy nebo manžetami.
- Nášlapné vrstvy podlah musí splňovat požadavky na skluznost dle ČSN 74 4505.
- Veškeré skladby jsou podrobněji řešeny ve výpisu skladeb.
- Veškeré změny v projektu budou konzultovány s projektantem. K přijímce jednotlivých technologických etap bude přizván autorský dozor popř. technický dozor investora.

	JPPK projekt s.r.o. projektční kancelář IČO: 06568459 tel.: 606 623 654 DIČ: CZ06568459 projekt@jppk.cz www.jppk.cz Střední 26, 602 00 Brno		Č. paré	Autorizace
-3,300 = ÚROVEŇ STÁVAJÍCÍ PODLAHY V 1NP				

Generální projektant: TPS projekt s.r.o.	Č. zakázky: 05-01-25
Zodpovědný projektant: Ing. Bc. Marek Juříček, ČKAIT: 1007323	Datum: 02/2025
Vypracoval: Ing. Bc. Marek Juříček, Ing. Michal Pavel	Revize: -
Název stavby: ZÁKLADNÍ A MATEŘSKÁ ŠKOLA - STAVEBNÍ ÚPRAVY BAZÉNU	Stupeň PD: DPS
Místo stavby: Náměstí Svornosti 2571/7, 616 00 Brno - Žabovřesky, parc. č. 2375/191, k.ú. Žabovřesky [610470]	Formát: 6x A4
Stavebník: Statutární město Brno, ÚMČ Brno-Žabovřesky, Horova 1623/28, 616 00 Brno	Měřítko: 1:50
Stavební objekt: SO 01 Základní a mateřská škola	Č. výkresu: D.1.1.3.28
Část PD: D.1.1 Architektonicko-stavební řešení	
Obsah: SCHÉMA OBKLADŮ - NAVRŽENÝ STAV	