


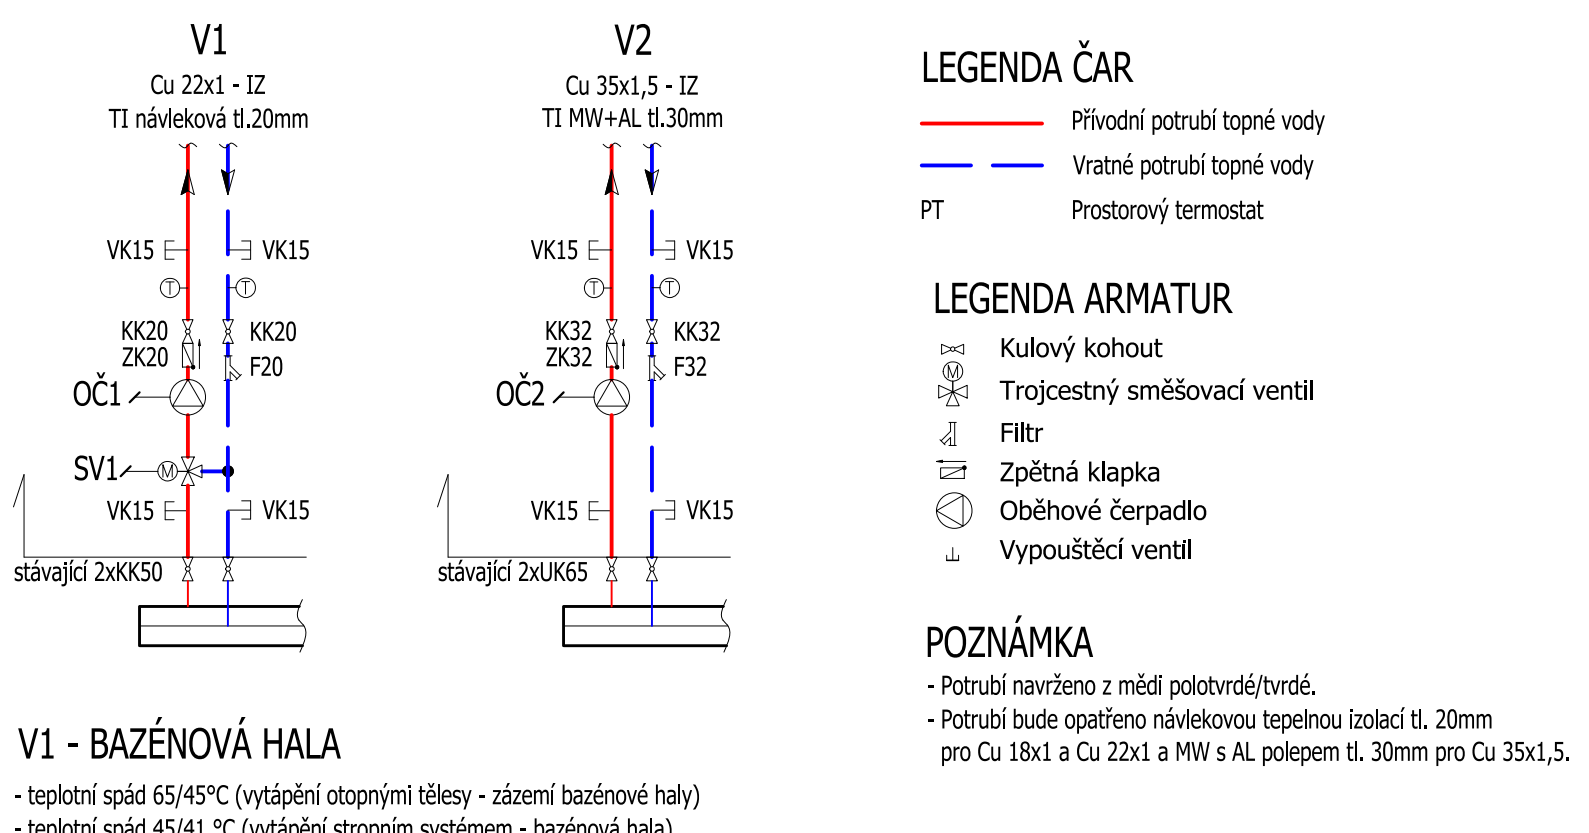

Rozdělovač / sběrač pro stropní systém včetně mísi sady se servopohonem.

1500x490

Topná rohož, PB 8x1mm

Rozteč CD profilů 500mm, uloženo do standardní křížové vazby.

Přívodní a vratné potrubí PE-RT 20x2

Systém se skládá z tenkých registrů, které leží na sádkorotačních deskách a nabízejí jednoduchou a bezpečnou montáž. S ohledem na umístění stropního systému jsou použity SDK desky o tloušťce 12,5 mm. Systém pro speciální navržení pro vlnité a mokré prostředí, jsou také bazény. Tyto desky jsou odolné proti vlhkosti a plísním. Systém pro upravení praxe s pozinkovanými profily R-C a R-UD s úpravou CS, které zajišťují vysokou odolnost proti korzi v extrémně vlhkém prostředí. Vzhledem k široké nabídce různých navenkeden požadavků na hustoty stávkování CD profilů a je zachování stávkování roztečí 500 mm. Topná rohož byla tvořena z trubky FLEXET PR 681 v rozteči 400 mm, oboustranně zatavené do PE-AL-PE fólie, po krajích rohože samolepící pásy pro přichycení na rovný strop

Suchý systém:
U instalace prvků v prostoru suchého systému musí být kotvení předmětů umístěno na okrajích desek / spoji dvou desek v místě růstu. V případě dodatečného kotvení předmětů do stropu musí být použita termokamera, aby nedošlo k poškození vedení trubky stropního registru. Kotvit lze mezi jednotlivé trubky v rámci stropního registru.

ZODP. PROJEKTANT:	Ing. Ondřej Pavlica, ČKAIT 1006590	<table><tr><td>FORMÁT:</td><td>6 x A4</td></tr><tr><td>DATUM:</td><td>02/2025</td></tr><tr><td>STUPEŇ:</td><td>DPS</td></tr><tr><td>ČÍSLO ZAKÁZKY:</td><td></td></tr><tr><td>MĚŘÍTKO:</td><td>1:50</td></tr><tr><td>ČÍSLO VÝKRESU:</td><td>D.1.2.4A.2.01</td></tr></table>	FORMÁT:	6 x A4	DATUM:	02/2025	STUPEŇ:	DPS	ČÍSLO ZAKÁZKY:		MĚŘÍTKO:	1:50	ČÍSLO VÝKRESU:	D.1.2.4A.2.01
FORMÁT:	6 x A4													
DATUM:	02/2025													
STUPEŇ:	DPS													
ČÍSLO ZAKÁZKY:														
MĚŘÍTKO:	1:50													
ČÍSLO VÝKRESU:	D.1.2.4A.2.01													
VYPRACOVAL:	Ing. Martina Demjenová													
INVESTOR:	Statutární město Brno, UMČ Brno - Žabovřesky													
STAVBA:	ZŠ A MŠ NÁMĚSTÍ SVORNOSTI, BRNO - STAVEBNÍ ÚPRAVY BAZÉNU													
OBJEKT:	D.1.2.4A - VYTÁPĚNÍ													
NÁZEV VÝKRESU:	PŮDORYS INP													