




ŘEZ 1-1

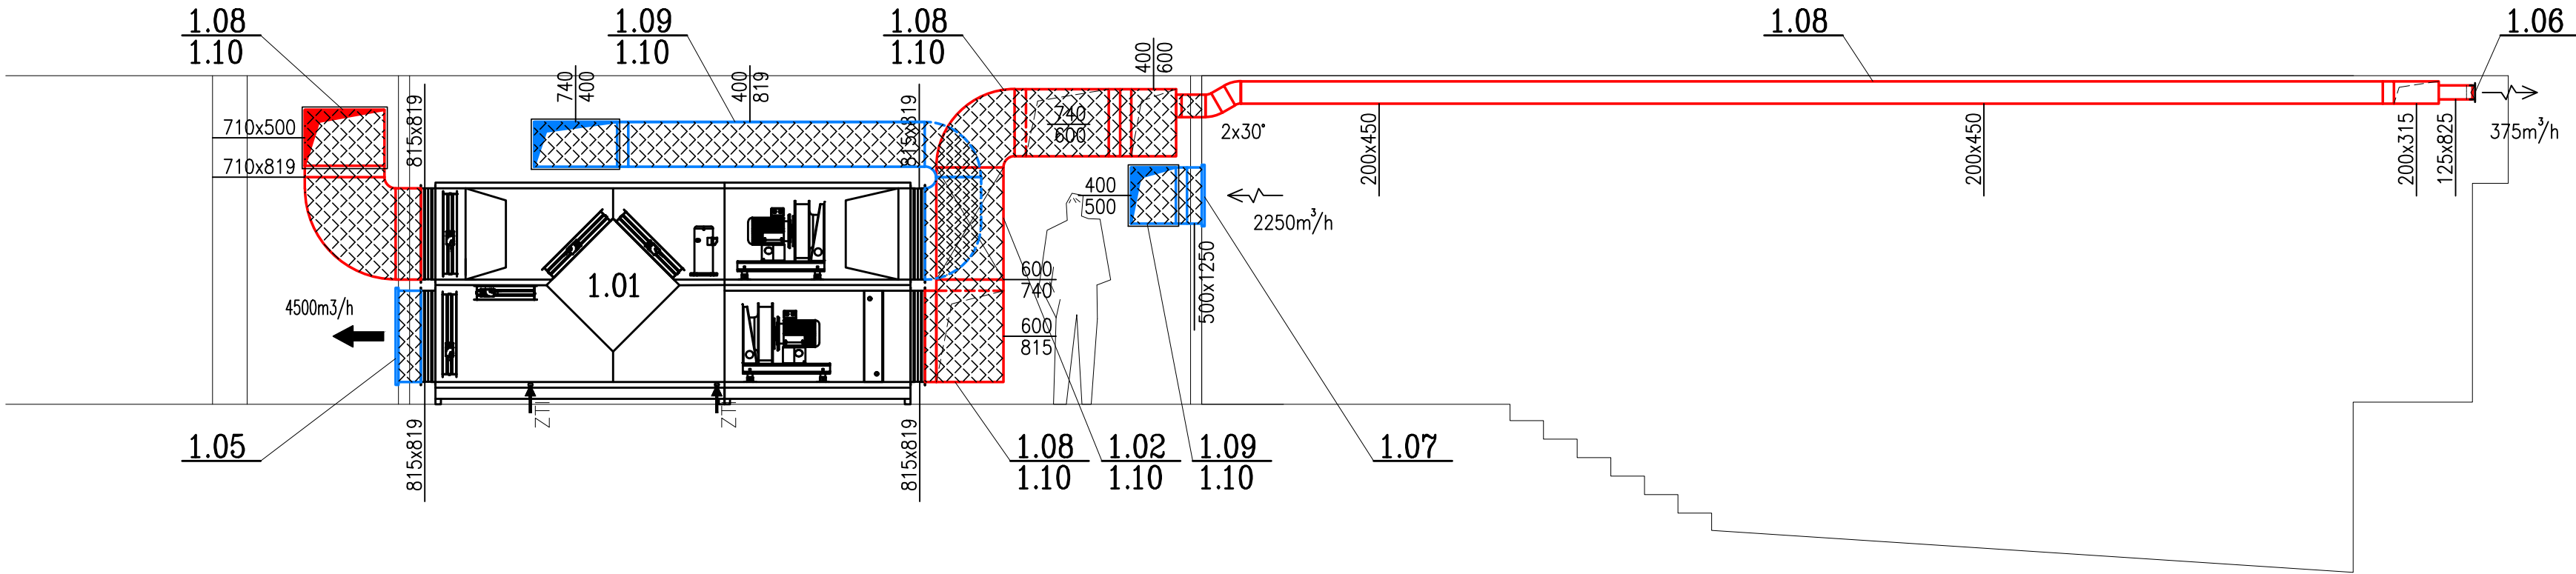

ŘEZ 2-2

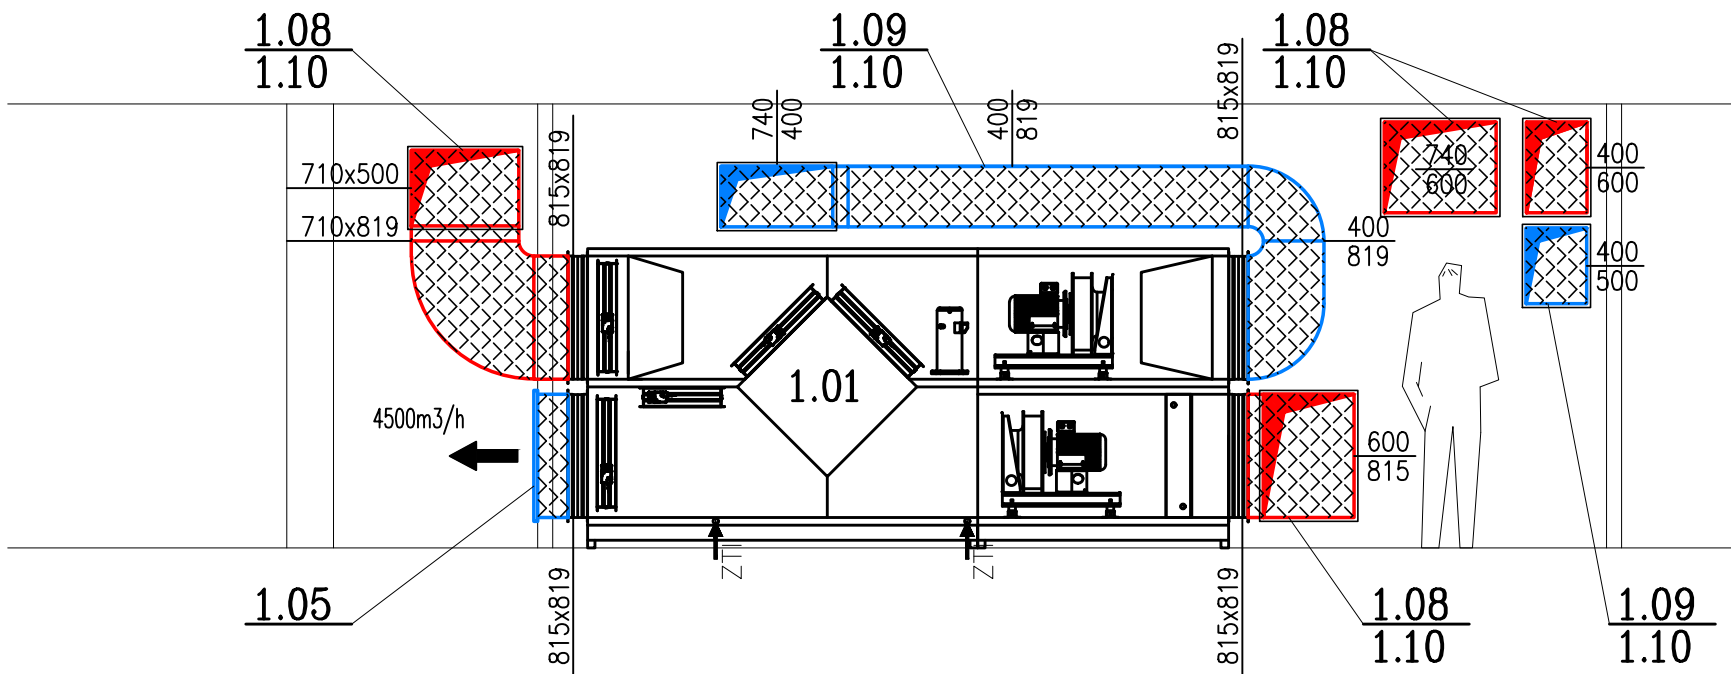

ŘEZ 3-3

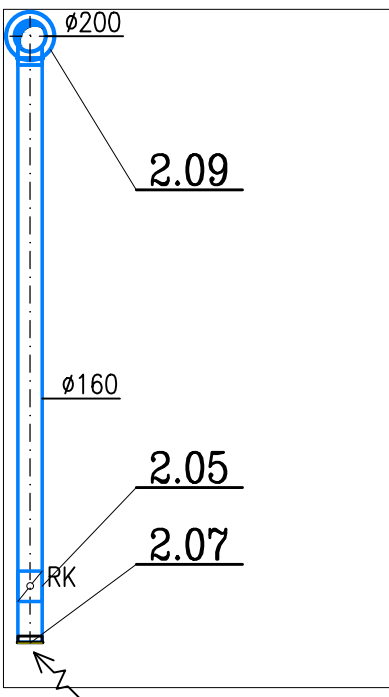

LEGENDA VZT

—	PŘÍVODNÍ/SACÍ POTRUBÍ
—	ODVODNÍ/VÝFUKOVÉ POTRUBÍ
10 150	Č.ZAŘÍZENÍ MNOŽSTVÍ PŘÍVODNÍHO VZDUCHU MNOŽSTVÍ ODVODNÍHO VZDUCHU
	POZICE VZT PRVKU VE VÝKAZU VÝMĚR
	TEPELNÁ IZOLACE KAUČUK S AL POLEPEM TL. 25mm, SAMOLEPICI

POZN.:
PŘESNÉ UMÍSTĚNÍ VZT KOMPONENTŮ DOPŘESNIT NA STAVBĚ, PO KOORDINACI S OSTATNÍMI PROFESEMI.

 draek SPOL. S R. O. ČIČHOVA 19, 624 00 BRNO, TEL. 541222392 WWW.DRAEK.COM EMAIL: INFO@DRAEK.COM	-	Č. paré	
-3,300 = ÚROVEŇ STÁVAJÍCÍ PODLAHY V 1NP			Autorizace

Generální projektant:	TPS projekt s.r.o.	Č. zakázky:	05-01-25
Zodpovědný projektant:	Ing. Radim Drápal Ph.D.	Datum:	02/2025
Vypracoval:	Ing. Marek Musil		
Název stavby:	ZÁKLADNÍ A MATEŘSKÁ ŠKOLA - STAVEBNÍ ÚPRAVY BAZÉNU		
Místo stavby:	Náměstí Svornosti 2571/7, 616 00 Brno - Žabovřesky, parc. č. 2375/191, k.ú. Žabovřesky [610470]	Revize:	-
Stavebník:	Statutární město Brno, ÚMČ Brno-Žabovřesky, Horova 1623/28, 616 00 Brno	Stupeň PD:	DPS
Stavební objekt:	SO 01 Základní a mateřská škola	Formát:	4xA4
Část PD:	D.1.2.4B TPS - Chlazení a vzduchotechnika	Měřitko:	-
Obsah:	Řezy	Č. výkresu:	D.1.2.4B.2.02

© Všechna práva autora a nositele autorských práv k dílu jsou vyhrazena. Bez jeho souhlasu je rozmnožování, půjčování, veřejné publikování či jiné šíření tohoto produktu zakázáno.