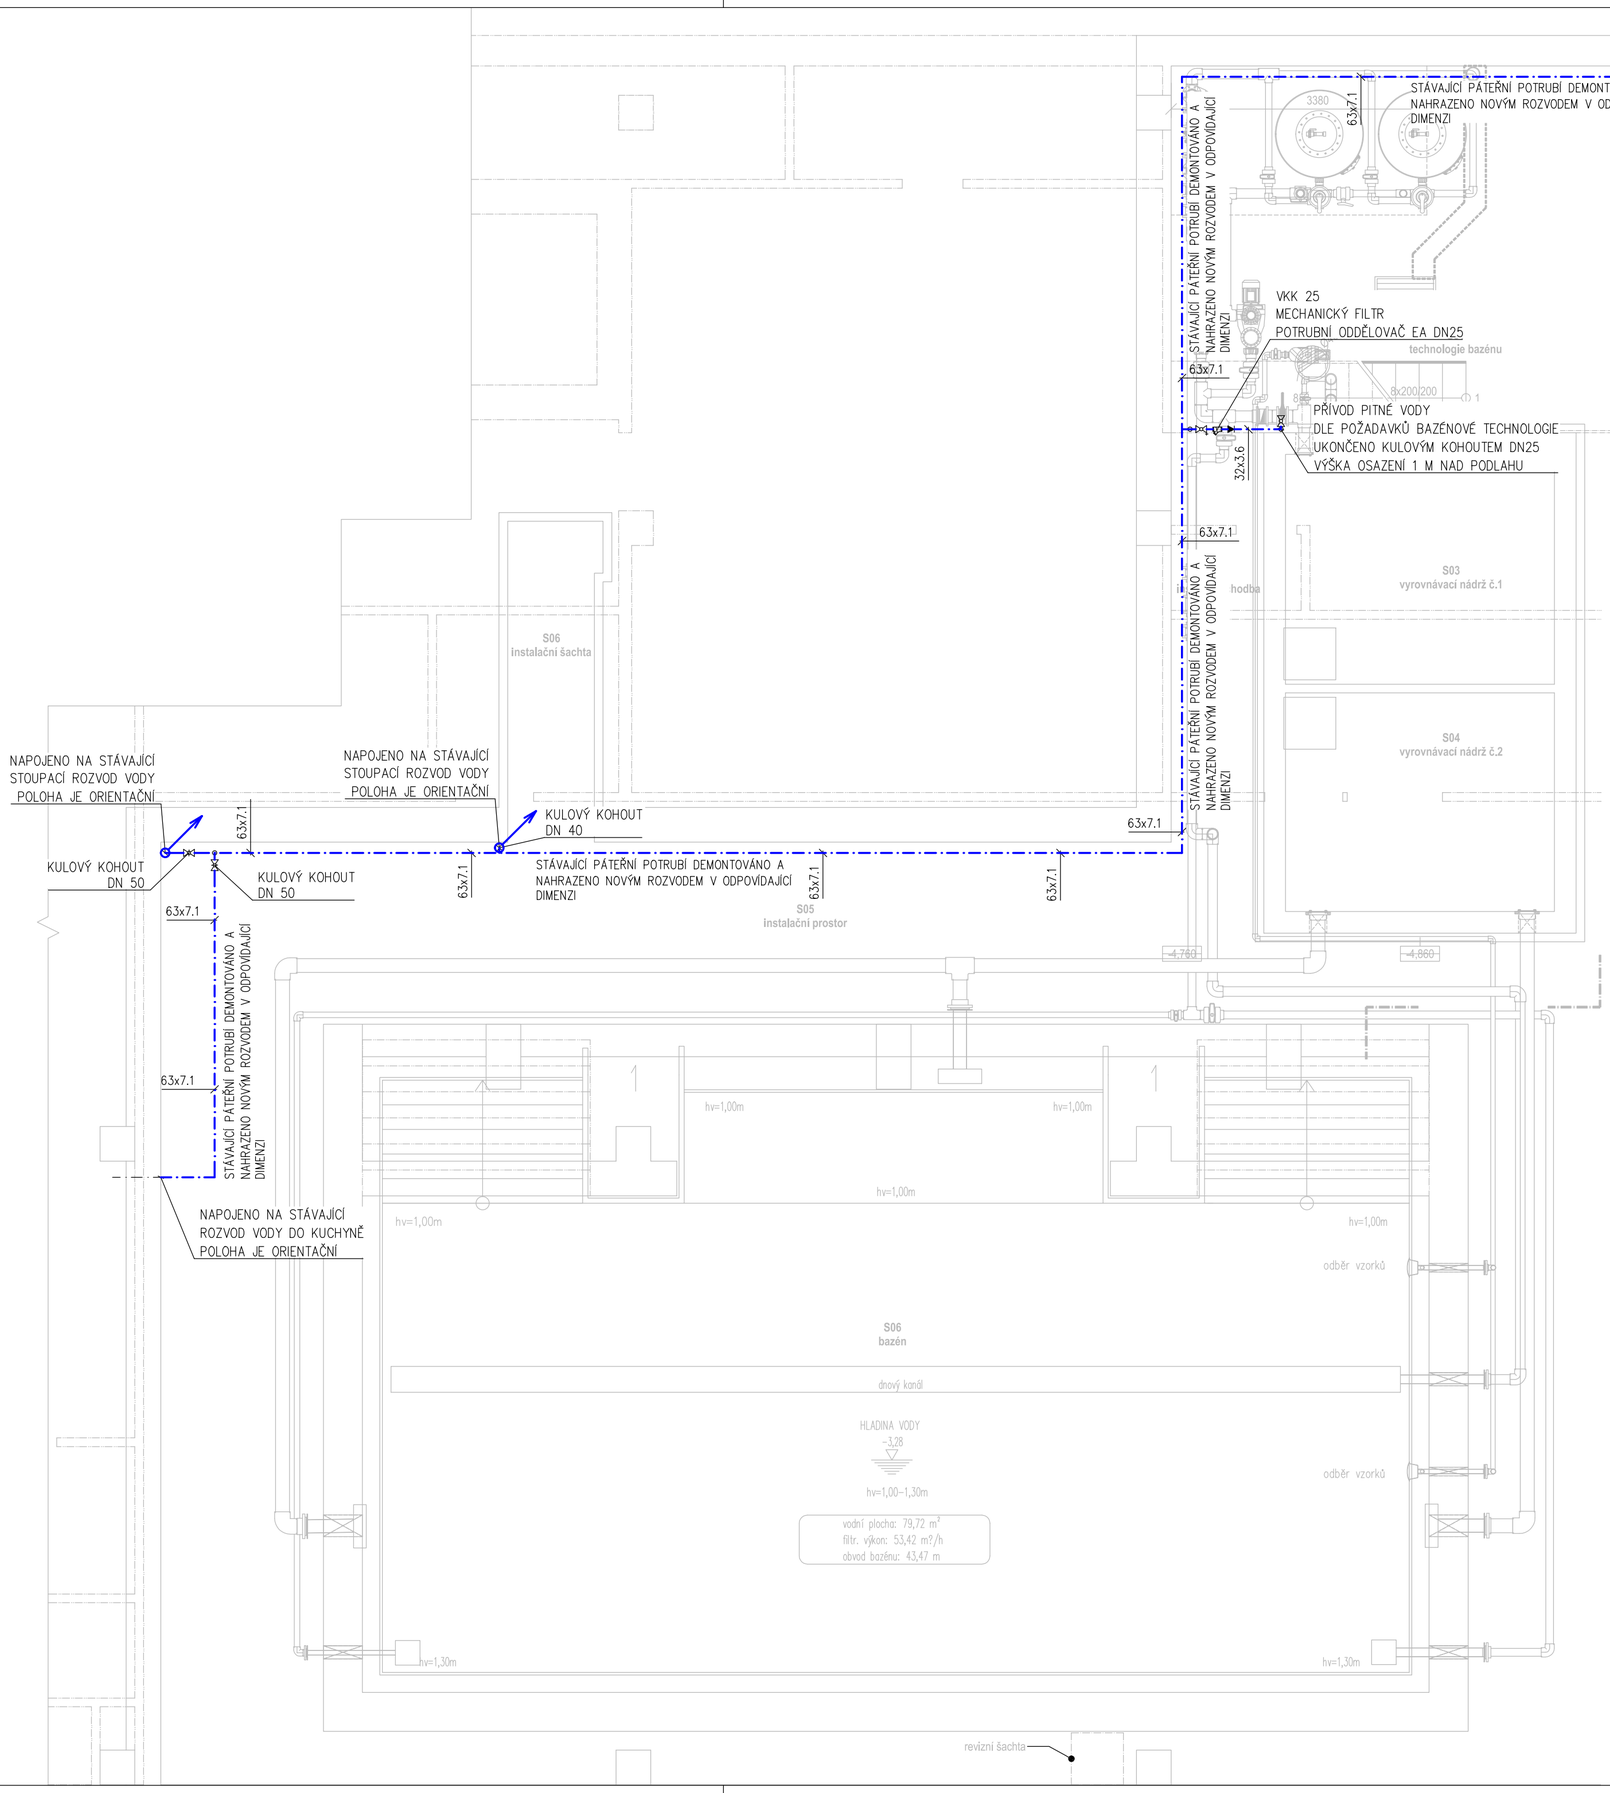

LEGENDA ČAR

STUDENÁ VODA

LEGENDA ZNAČEK

	KK	KULOVÝ KOHOUT
	RV	ROHOVÝ VENTIL
	F	MECHANICKÝ FILTR
	ZV	ZPĚTNÝ VENTIL

ULOŽENÍ POTRUBÍ

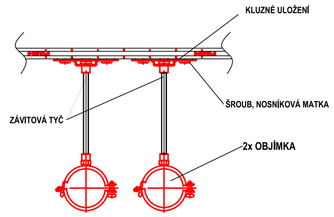

POZNÁMKA

POTRUBÍ Z PPR (VODOVOD) JE OZNAČENO VNĚJŠÍM PRŮMĚREM x TL. STĚNY
ZÁVITOVÉ ARMATURY JSOU OZNAČENY JMENOVITOU SVĚTLOSTÍ.

SPECIFIKACI A PŘESNÉ OSAZENÍ ZAŘIZOVACÍCH PŘEDMĚTŮ JE TŘEBA PRŮBĚŽNĚ KONZULTOVAT S INVESTOREM.

RUŠENÉ POTRUBÍ VODOVODU BUDE DEMONTOVÁNO A VE STEJNÉ POLOZE NAHRAZENO NOVÝM ROZVODEM VODY V ODPOVÍDAJÍCÍ DIMENZI.
DIMENZI JE NUTNO OVĚŘIT PŘED ZAPOČETÍM STAVEBNÍCH PRACÍ.

TRASOVÁNÍ POTRUBÍ JE JEN ORIENTAČNÍ!!!
POLOHY JEDNOTLIVÝCH ODBOČEK Z PÁTEŘNÍHO ROZVODU JE NUTNÉ ZAMĚŘIT A UPRAVIT POLOHY DLE SKUTEČNOSTI.
PŘÍPADNÉ ODCHYLKY JE POTŘEBA ŘEŠIT S PROJEKTANTEM ČÁSTI.

VZDÁLENOSTI PODPOR POTRUBÍ (VODOROVNÁ)

ø POTRUBÍ (mm)	VZDÁLENOST PODPOR (cm) (při teplotě 20 °C)	(při teplotě 50 °C)
ø20	80	70
ø25	85	80
ø32	100	90
ø40	110	100
ø50	125	110
ø63	140	125
ø75	155	135
ø90	170	145
ø110	185	160

ZTI projekce zdravotně technických instalací

PROJEKCE ZTI s.r.o.
Střední 595/26, Ponava, 602 00 Brno
IČO: 14079798
DIČ: CZ14079798
m.hrbacek@projekcezti.cz

I

Č. paré

-3,300 = ÚROVEŇ STÁVAJÍCÍ PODLAHY V 1NP

Autorizace

Generální projektant:	TPS projekt s.r.o.	Č. zakázky:	05-01-25
Zodpovědný projektant:	Ing. Miroslav Hrbáček	Datum:	02/2025
Vypracoval:	Ing. Radek Blažíček		
Název stavby:	**ZÁKLADNÍ A MATEŘSKÁ ŠKOLA - STAVEBNÍ ÚPRAVY BAZÉNU**		
Místo stavby:	Náměstí Svornosti 2571/7, 616 00 Brno - Žabovřesky, parc. č. 2375/191, k.ú. Žabovřesky [610470]	Revize:	
Stavebník:	Statutární město Brno, ÚMČ Brno-Žabovřesky, Horova 1623/28, 616 00 Brno	Stupeň PD:	DPS
Stavební objekt:	SO 01 Základní a mateřská škola	Formát:	A2
Část PD:	D.1.2.2.2 Zdravotně technické instalace	Měřítko:	1:50
Obsah:	**PŮDORYS 1.PP - VODOVOD**	Č. výkresu:	**D.1.2.2.2.01**

© Všechna práva autora a nositele autorských práv k dílu jsou vyhrazena. Bez jeho souhlasu je rozmnožování, půjčování, veřejné publikování či jiné šíření tohoto produktu zakázáno.