


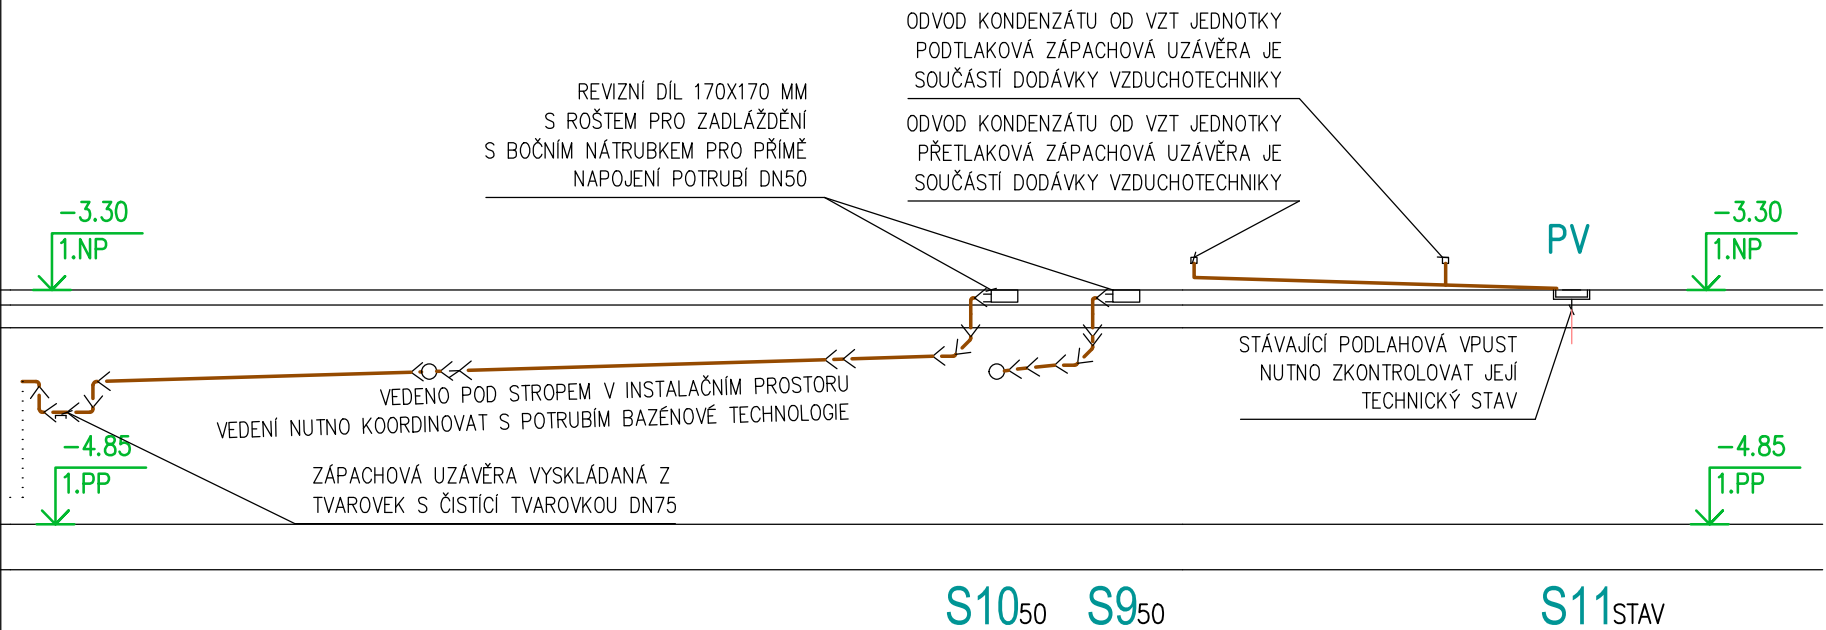

— SPLAŠKOVÁ KANALIZACE – NAVRŽENÁ
— SPLAŠKOVÁ KANALIZACE – STÁVAJÍCÍ

KANALIZAČNÍ POTRUBÍ JE OZNAČENO VNITŘNÍM PRŮMĚREM.
TRASOVÁNÍ POTRUBÍ JE JEN ORIENTAČNÍ!!!
PŘÍPADNÉ ODCHYLKY JE POTŘEBA ŘEŠIT S PROJEKTANTEM ČÁSTI.

SPECIFIKACI A PŘESNÉ OSAZENÍ ZAŘÍZOVACÍCH PŘEDMĚTŮ JE TŘEBA PRŮBĚŽNĚ KONZULTOVAT S INVESTOREM.

RUŠENÉ POTRUBÍ KANALIZACE BUDE BUĎ DEMONTOVÁNO, NEBO VE VHDNÉM MÍSTĚ ZATÁKOVÁNO.

POZICE STÁVAJÍCÍCH SVISLÝCH ODPADNÍCH POTRUBÍ JSOU POUZE PŘEDPOKLÁDANÉ. NÁPOJENÍ NOVÝCH ZAŘÍZOVACÍCH PŘEDMĚTŮ NA TATO POTRUBÍ JE NUTNO PŘÍZPŮSOBIT DLE REÁLNÉ SITUACE NA STAVBĚ!

VZDÁLENOSTI PODPOR POTRUBÍ KANALIZACE (VODOROVNÁ)

Ø POTRUBÍ (mm)	VZDÁLENOST PODPOR (mm)
Ø63	630
Ø75	750
Ø90	900
Ø110	1100
Ø125	1250
Ø160	1600

VZDÁLENOST UPEVNŮVACÍCH BODŮ SVISLÉHO ODPADNÍHO POTRUBÍ DN100 JE
MAX. 2,0m.
JAKO PEVNÝ BOD BY MĚLA BÝT UCHYCENA KAŽDÁ SKUPINA TVAROVEK.

© Všechna práva autora a nositele autorských práv k dílu jsou vyhrazena. Bez jeho souhlasu je rozmnožování, půjčování, veřejné publikování či jiné šíření tohoto produktu zakázáno.