




Ž1: 34,99m, AISI316, šterbina 8mm, prodloužený okraj,
H=70–80mm, rev. díly 170x170 s bočním nátrubkem pro přímé napojení potrubí DN50

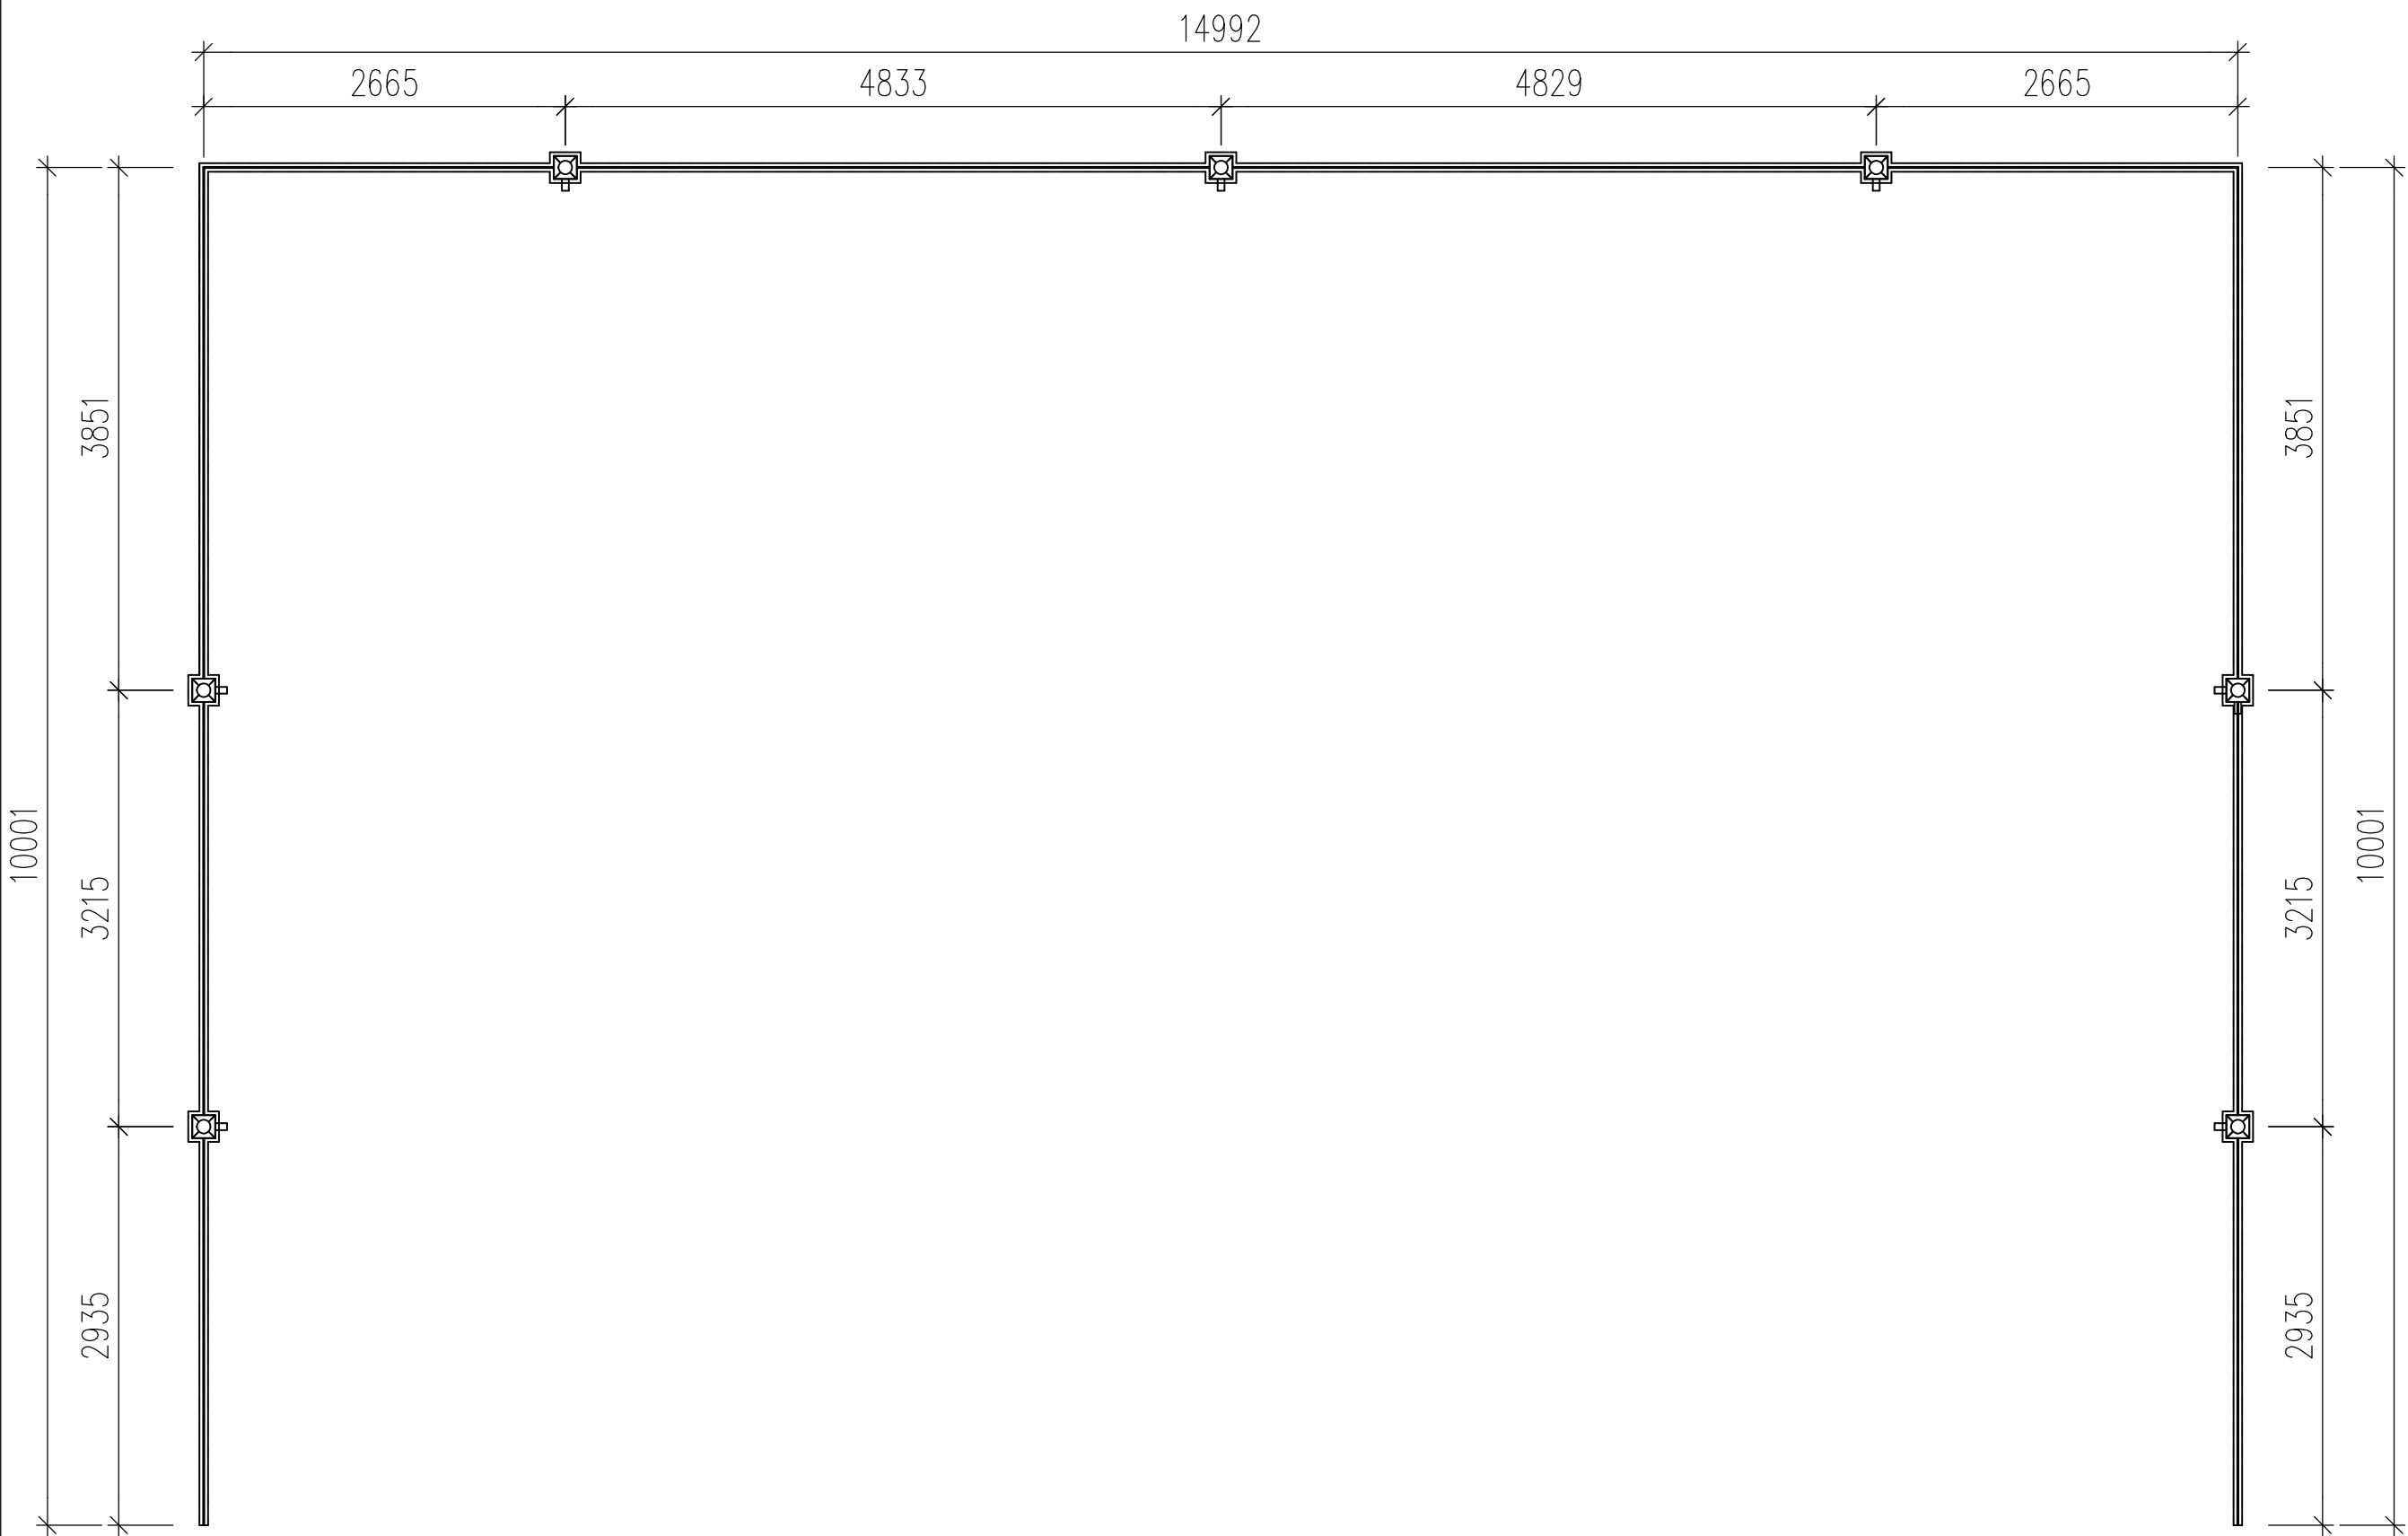


Řez odtokem žlabu:

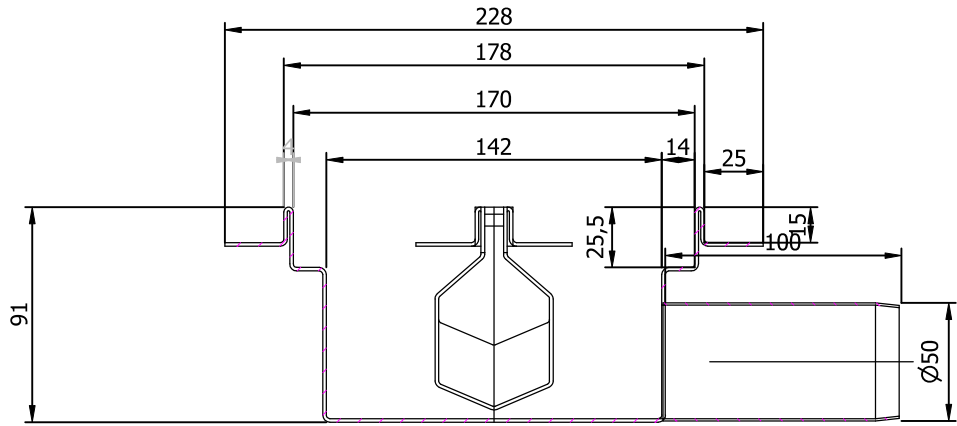

Vzorový řez žlabem:

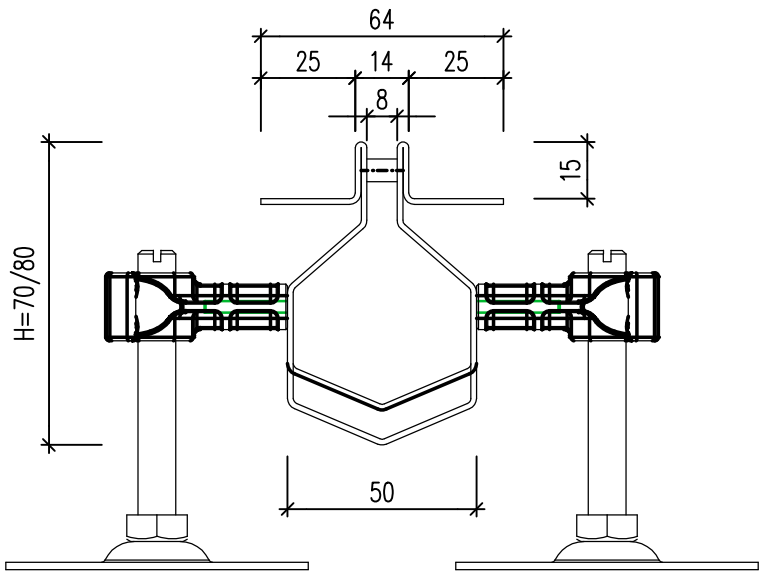

Náhled řešení odtoku:

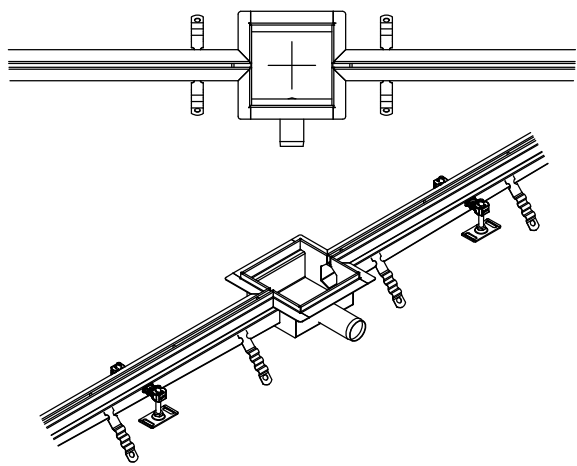

POZNÁMKA

PO VYBOURÁNÍ PODLAH JE NUTNÉ ŘEŠENÍ PŘÍZPUSOBIT SKUTEČNÉMU STAVU. STAVEBNÍ PRŮZKUM NEBYL PROVEDEN, KONSTRUKCE PODLAHY VYCHÁZÍ Z DOSTUPNÉ DOKUMENTACE. JEDNÁ SE O SCHÉMA, PŘESNÉ ROZMĚRY MUSÍ BÝT ZAMĚŘENY DLE SKUTEČNÉHO STAVU NA STAVBĚ.

ŽLAB S VTOKOVOU ŠTĚRBINOU 8MM, BEZ POHLEDOVÉ HRANY A S PRODLOUŽENÝM OKRAJEM PRO NAPOJENÍ STĚRKOVÉ HYDROIZOLACE. ŽLAB S INTEGROVANÝM SPÁDEM DNA V ROZMEZÍ 70 – 80MM. JEDNOTLIVÉ ŽLABOVÉ SEGMENTY SE SPOJUJÍ ŠROUBY S MATICEMI, POMOCÍ PŘÍRUBOVÉHO SPOJE S VLOŽENÝM TĚSNĚNÍM – TÍM JE ZARUČENA 100% VODOTĚSNOST, SNADNÁ ČISTITELNOST A ESTETICKY PŘÍJEMNÉ ŘEŠENÍ PRŮBĚŽNÉ ŠTĚRBINY. DÉLKA JEDNOTLIVÝCH SEGMENTŮ JE AŽ 6M. ODTOK ZE ŽLABU JE TVOŘEN REVIZNÍM DÍLEM 170X170 S BOČNÍM NÁTRUBKEM PRO PŘÍMÉ NAPOJENÍ KANALIZAČNÍHO POTRUBÍ DN50. VŠECHNY PRVKY ODVODNĚNÍ JSOU KOMPLETNĚ CELÉ PASIVOVÁNY MOŘENÍM, POHLEDOVÉ HRANY JSOU BROUŠENY. POUŽITÝ MATERIÁL JE AUSTENITICKÁ KOROZIVZDORNÁ OCEĽ JAKOSTNÍ TŘÍDY AISI 316, KTERÁ JE VHODNÁ PRO POUŽITÍ V BAZÉNOVÝCH HALÁCH A BEZPEČNĚ ODOLÁVÁ CHLOROVANÉ I SLANÉ VODĚ.

ZTI projekce zdravotně technických instalací PROJEKCE ZTI s.r.o. Střední 595/26, Ponava, 602 00 Brno IČO: 14079798 DIČ: CZ14079798 m.hrbacek@projekceztli.cz	I	Č. paré	
-3,300 = ÚROVEŇ STÁVAJÍCÍ PODLAHY V 1NP			Autorizace

Generální projektant:	TPS projekt s.r.o.	Č. zakázky:	05-01-25
Zodpovědný projektant:	Ing. Miroslav Hrbáček	Datum:	02/2025
Vypracoval:	Ing. Radek Blažiček		
Název stavby:	ZÁKLADNÍ A MATEŘSKÁ ŠKOLA - STAVEBNÍ ÚPRAVY BAZÉNU		
Místo stavby:	Náměstí Svornosti 2571/7, 616 00 Brno - Žabovřesky, parc. č. 2375/191, k.ú. Žabovřesky [610470]	Revize:	
Stavebník:	Statutární město Brno, ÚMČ Brno-Žabovřesky, Horova 1623/28, 616 00 Brno	Stupeň PD:	DPS
Stavební objekt:	SO 01 Základní a mateřská škola	Formát:	3xA4
Část PD:	D.1.2.2.2 Zdravotně technické instalace	Měřítko:	1:50
Obsah:	SCHÉMA ŠTĚRBINOVÉHO ŽLABU	Č. výkresu:	D.1.2.2.2.06