

# PŮDORYS

## SANITA, OBKLADY, DKALŽBY

### LEGENDA MÍSTNOSTÍ

| OZN. | POPIS MÍSTNOSTI      | PLOCHA<br>m <sup>2</sup> | OBVOD<br>m | POVRCH                         |
|------|----------------------|--------------------------|------------|--------------------------------|
| 1.01 | PŘEDSÍŇ WC ŽENY      | 7,66                     | 12,50      | ker.dlažba<br>ker.obklad       |
| 1.02 | WC ŽENY              | 13,31                    | 14,30      | - d tto -                      |
| 1.03 | WC IMOBILNÍHO OBČANA | 6,65                     | 11,32      | - d tto -                      |
| 1.04 | PŘEDSÍŇ WC MUŽI      | 9,08                     | 13,60      | - d tto -                      |
| 1.05 | WC MUŽI              | 11,40                    | 13,60      | - d tto -                      |
| 1.06 | ÚKLIDOVÁ KOMORA      | 2,40                     | 6,70       | původní dlažba a<br>ker.obklad |
| 1.07 | WC IMOBIL. OBČANA    | 4,50                     | -          | ker.dlažba<br>ker.obklad       |
| 1.08 | ÚKLIDOVÁ KOMORA      | 2,40                     | -          | - d tto -                      |

#### POZNÁMKA:

Předstěnový instalační systém pro závěsné WC, 108 cm, s nádržkou 12 cm, ovládání zepředu pro ovládací tlačítka

Závěsný klozet, hluboké splachování, designová série

Délka/šířka: 560 mm  
Hloubka: 360 mm  
Výška: 400 mm

Umyvadlo

Designové série  
Rozměry:  
Délka/šířka: 550 mm  
Hloubka: 480 mm  
Výška: 185 mm

0 1,5M

TATO DOKUMENTACE JE ZPRACOVÁNA PODLE POŽADAVKŮ ZÁKONA Č.350/2012 Sb., z účinnosti od 1. ledna 2013 o územním plánování a stavebním řádu a příslušných vyhlášek, zejména vyhl.č.503/2006 Sb a vyhl.č.499/2006 Sb., kterými se stanoví obsah a rozsah příslušné dokumentace.  
Obsah samotné dokumentace podléhá ochraně zákona č.121/2000Sb. ( autorský zákon), bez vědomí autora nesmí být rozšiřována, ani poskytována třetí osobě.

#### OPRAVA WC DK VIZOVICE

DŮM KULTURY VIZOVICE  
náměstí T.G.M.1008  
763 12 Vizovice

adresa stavby  
místo stavby  
vlastník

Náměstí T.G.M.1008 763 12 Vizovice  
PARC.Č. 504, KATASTRÁLNÍ ÚZEMÍ BRUMOV  
Město Vizovice

Masarykovo nám. 1007, 763 12 VIZOVICE  
<http://www.mestovizovice.cz/>  
Masarykovo nám. 1007, 763 12 Vizovice,  
tel.: 577 599 111, fax: 577 599 160, IČ: 00284653  
[sekretariat@vizovice.eu](mailto:sekretariat@vizovice.eu)

hlavní projektant


Ing.arch. Petr ZÁMEČNÍK

autorizovaný architekt  
Pod Hájem 342, 766 01 Valašské Klobouky  
čís.autorizace 02 568, IČ: 652 25 713  
e-mail: [arch.pz@seznam.cz](mailto:arch.pz@seznam.cz)  
tel.: +420 603 709 611

REALIZAČNÍ DOKUMENTACE

1:50 č. výkresu B.1.03

květen 2018 paré

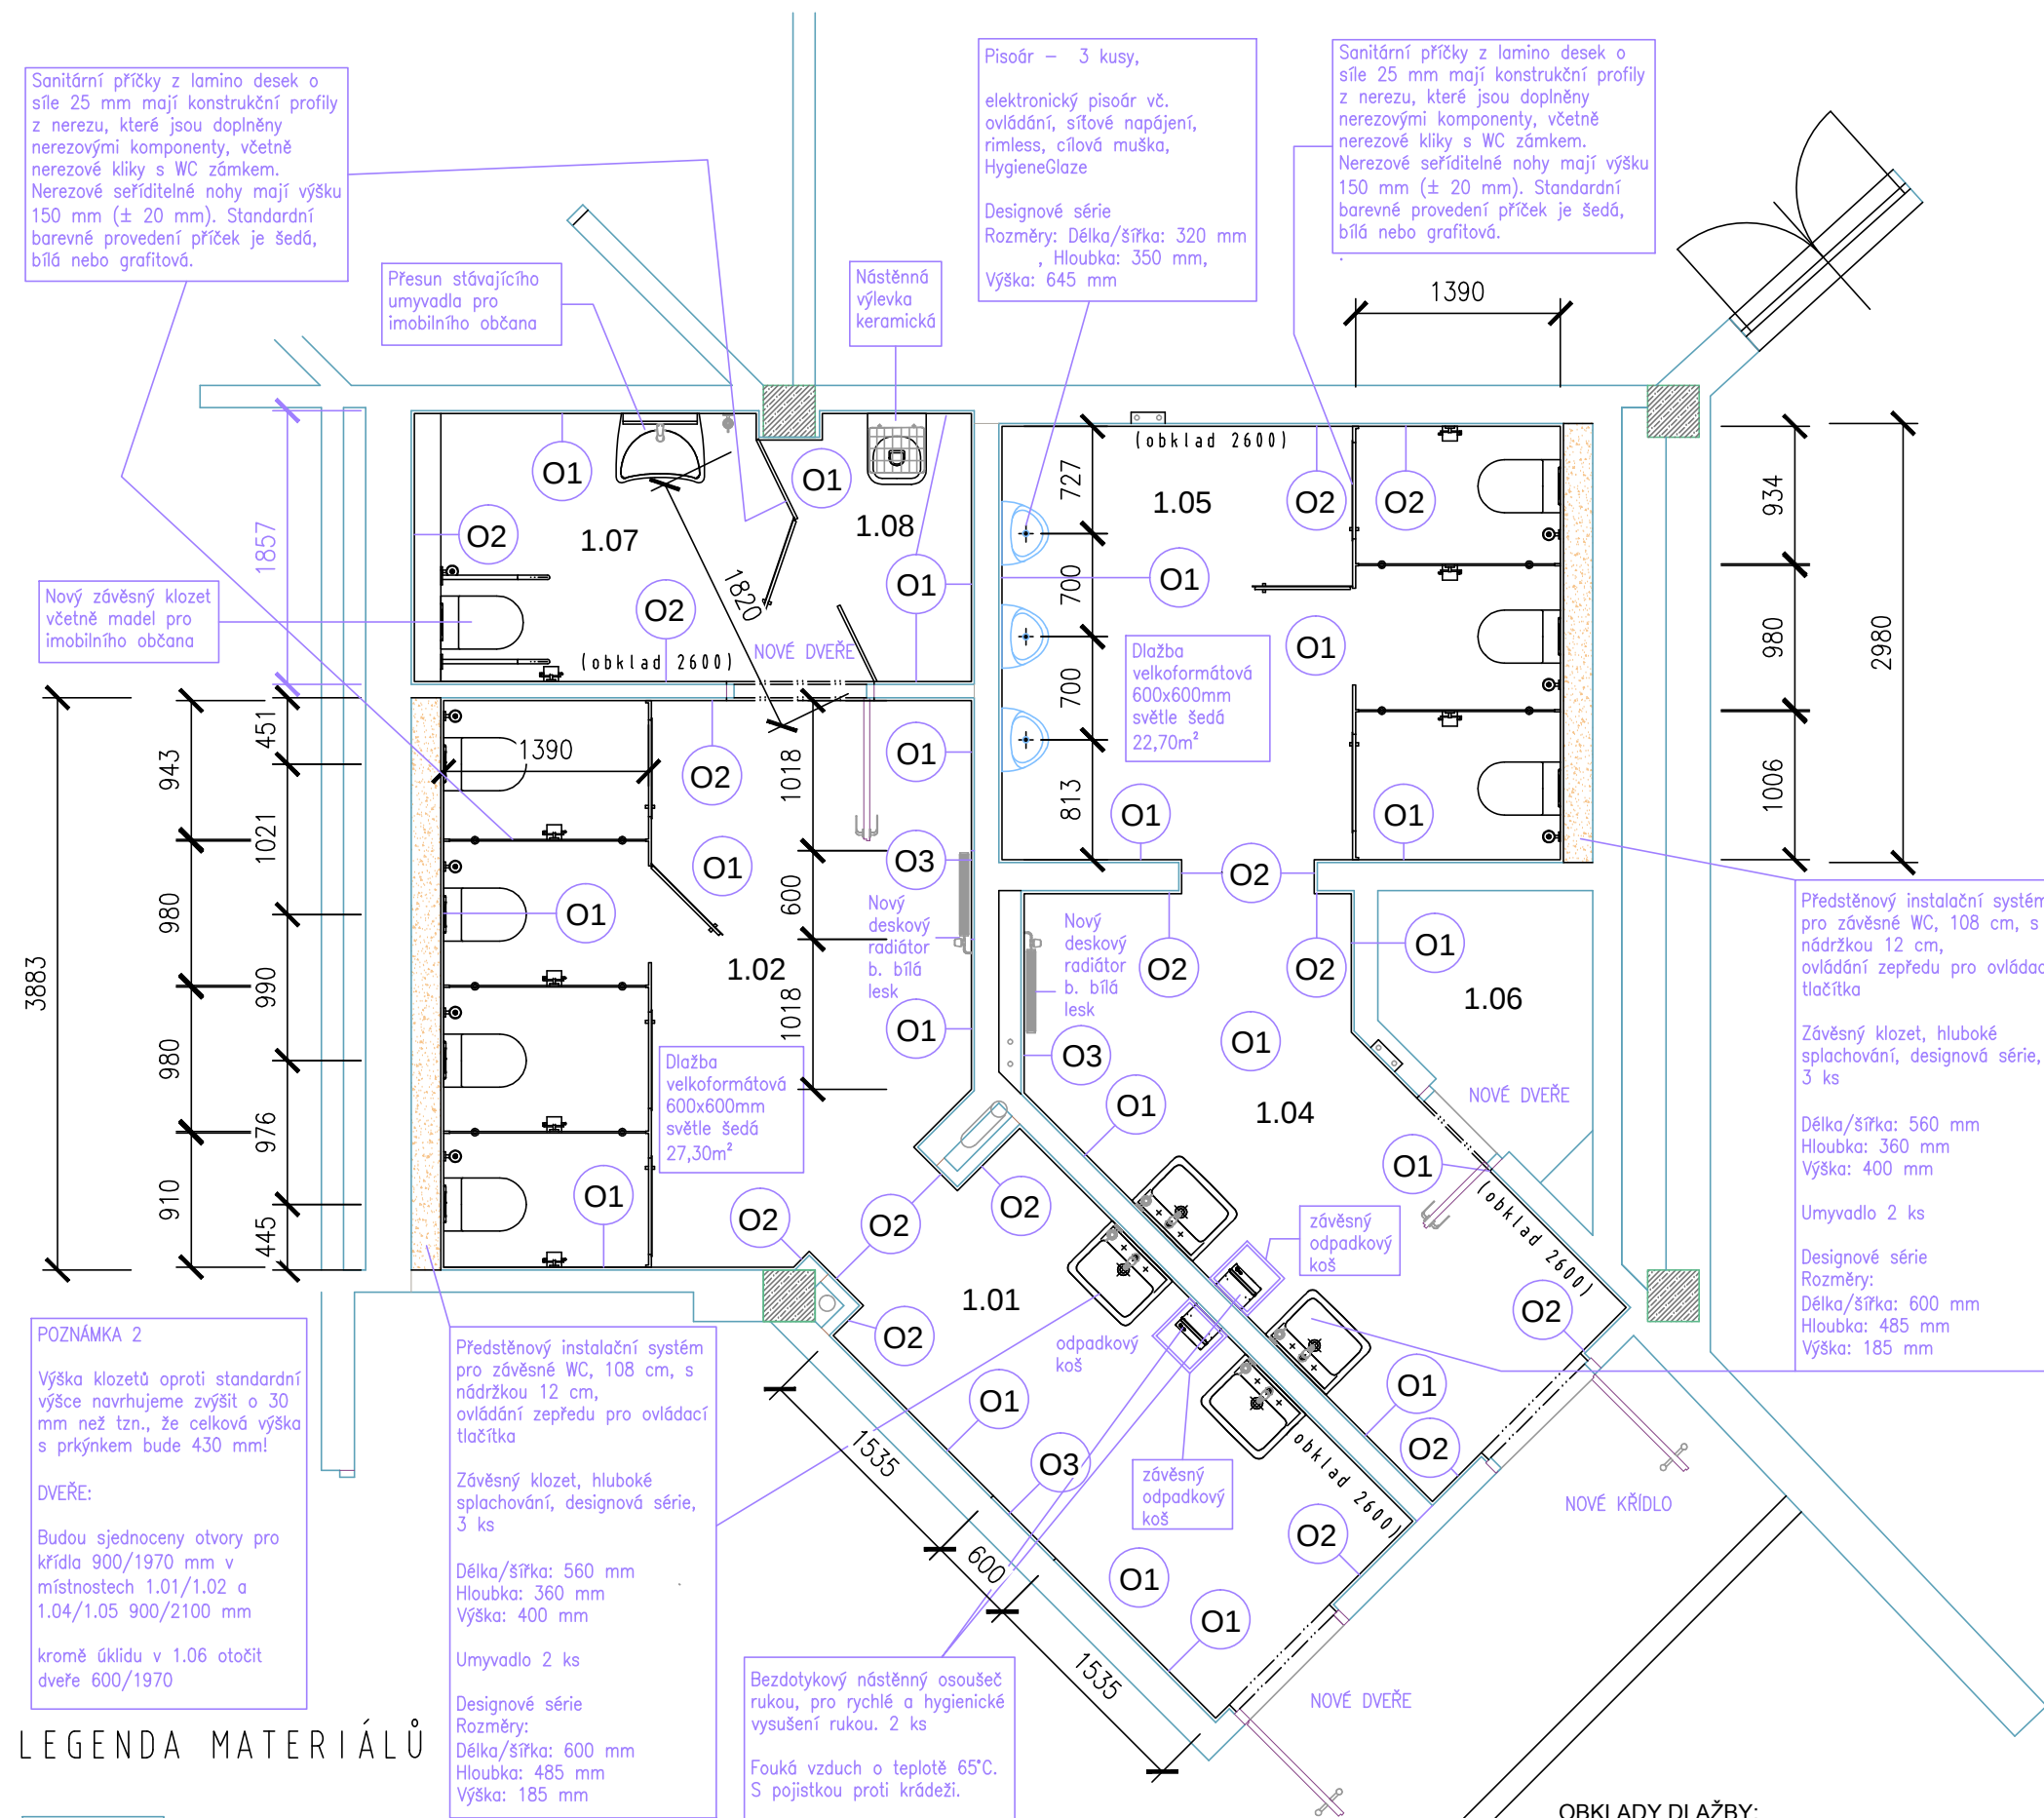

POZNÁMKA 2  
Výška klozetů oproti standardní výšce navrhujeme zvýšit o 30 mm než tzn., že celková výška s prkynkem bude 430 mm!

DVEŘE:  
Budou sjednoceny otvory pro křídla 900/1970 mm v místnostech 1.01/1.02 a 1.04/1.05 900/2100 mm  
kromě úklidu v 1.06 otočit dveře 600/1970

Předstěnový instalační systém pro závěsné WC, 108 cm, s nádržkou 12 cm, ovládání zepředu pro ovládací tlačítka

Závěsný klozet, hluboké splachování, designová série, 3 ks

Délka/šířka: 560 mm  
Hloubka: 360 mm  
Výška: 400 mm

Umyvadlo 2 ks

Designové série  
Rozměry:  
Délka/šířka: 600 mm  
Hloubka: 485 mm  
Výška: 185 mm

Bezdotykový nástěnný osušec rukou, pro rychlé a hygienické vysušení rukou. 2 ks

Fouká vzduch o teplotě 65°C. S pojistkou proti krádeži.

#### POZNÁMKA:

Vnitřní uspořádání, typ obkladu, formáty vzhled zařizovacích předmětů bude odpovídat designovému návrhu, který zpracovala designerka Gabriela Goldová. Případné změny a doplňky musí být předem odsouhlaseny a konzultovány se zpracovatelem projektu.

#### OBKLADY DLAŽBY:

- O1 Velkoformátový obklad a dlažba - kalibrován formát 600x600mm, barva světle šedá, designová série 142,00 m<sup>2</sup>
- O2 Velkoformátový obklad kalibrován formát 600x600mm, barva grafitově šedá, designová série, 51,20 m<sup>2</sup>
- O3 Dekorativní designový obklad kalibrován formát 200x200mm, kombinace 6 vzorů 6,80 m<sup>2</sup>

### LEGENDA MATERIÁLŮ

- VÝPLŇOVÉ ZDIVO BEZ URČENÍ
- NOSNÉ ŽB SLOUPY SKELETOVÉ KONSTRUKCE
- PŘÍZDÍVKA POROBETON