




ZÁPADNÍ POHLED

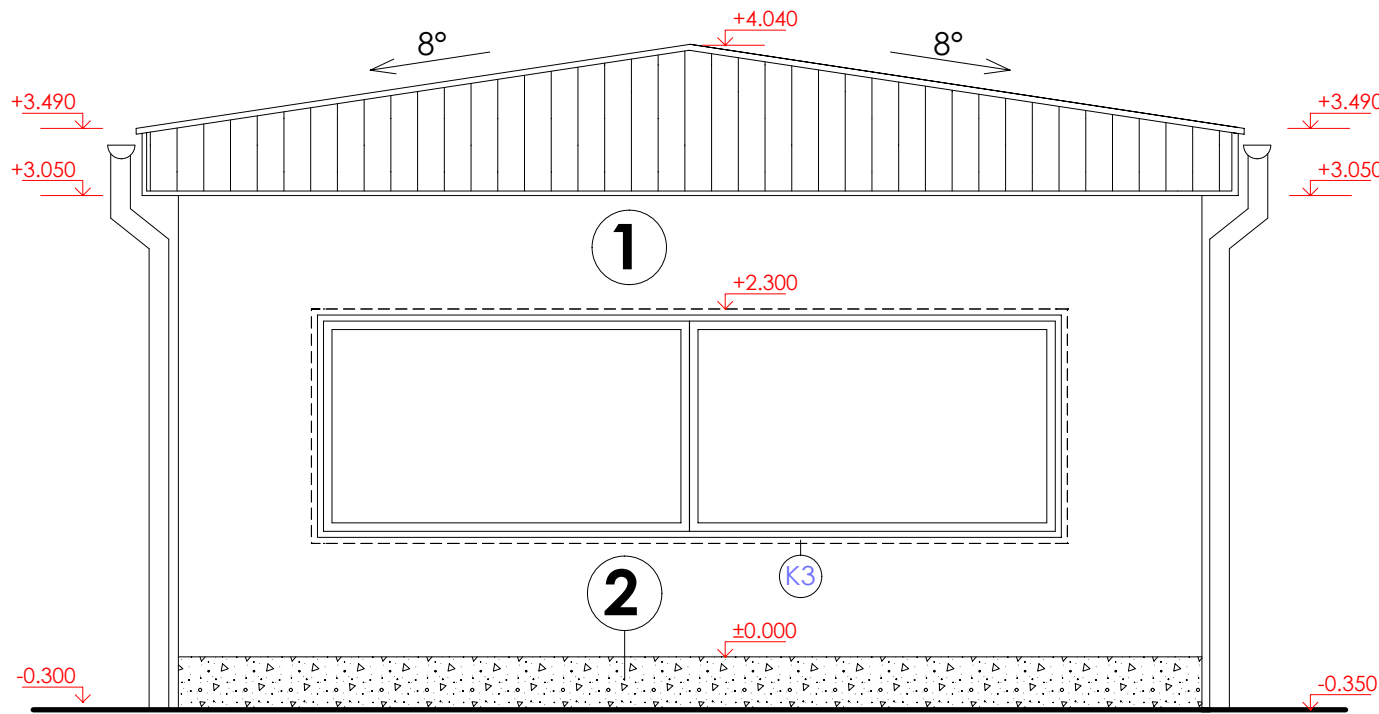


JIŽNÍ POHLED

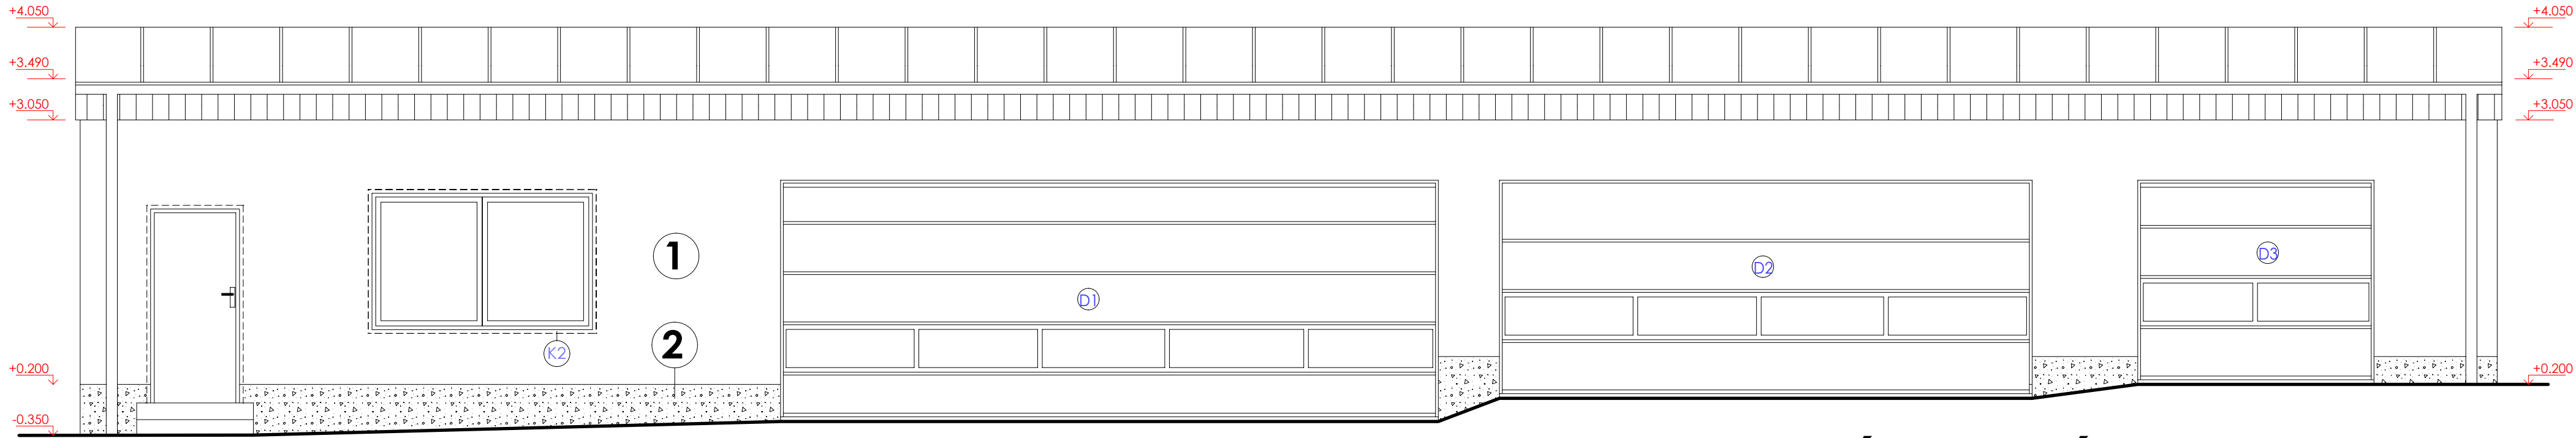

SEVERNÍ POHLED

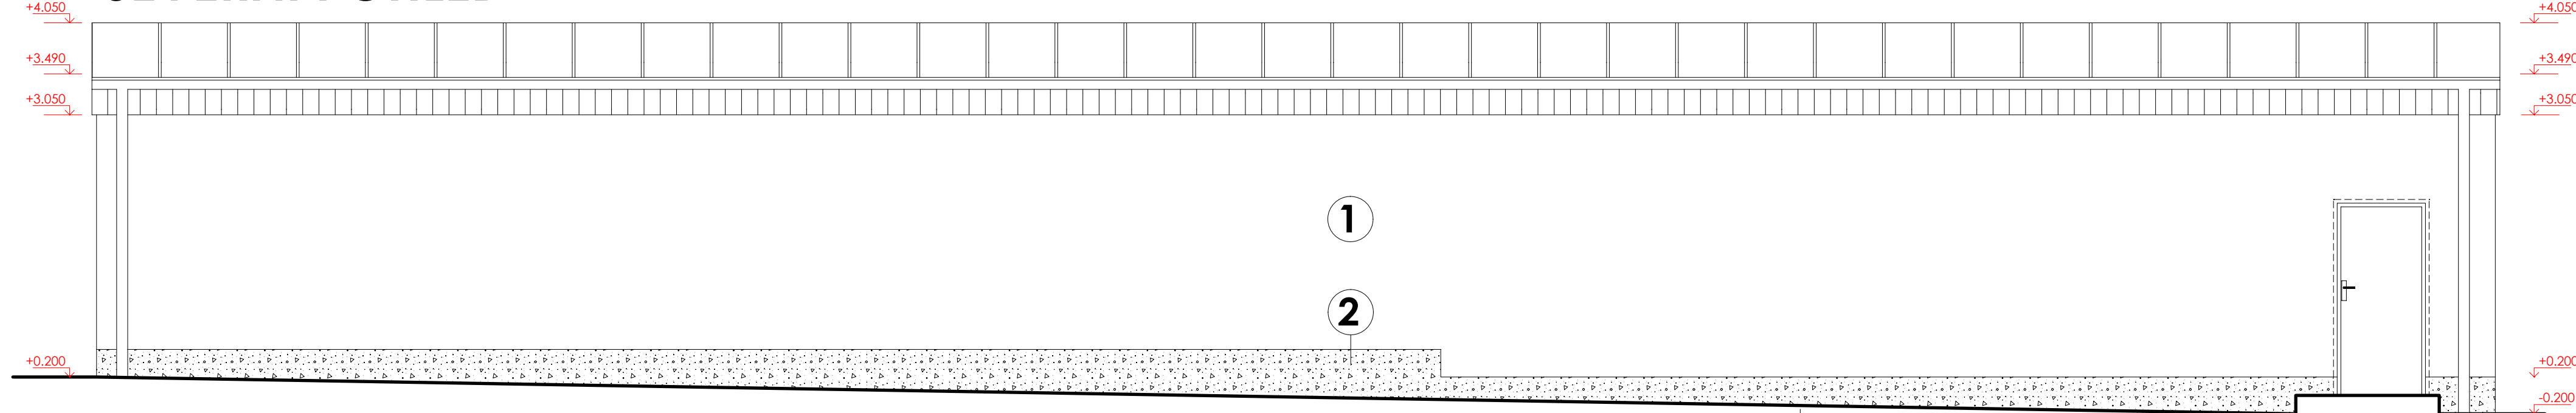

VÝCHODNÍ POHLED

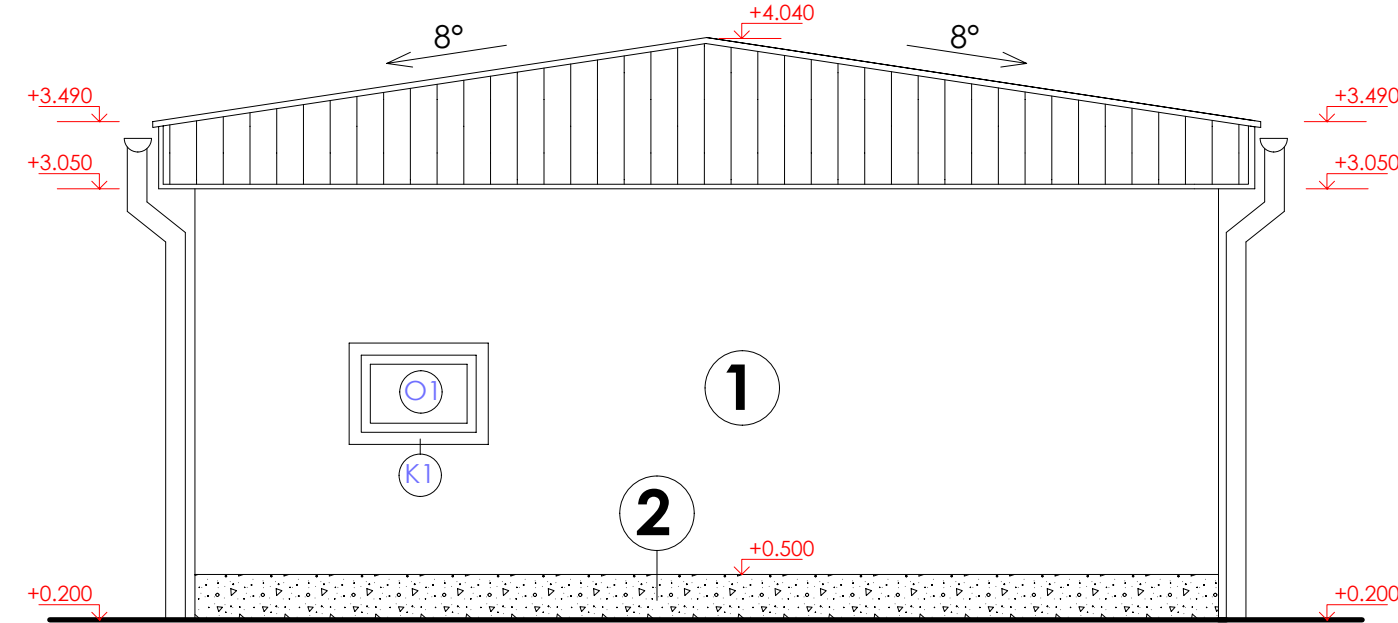

- 1** Fasáda hlavní plochy - akrylátová omítka, zatřesená zrnitost 2 mm
Barva - BÍLÁ RAL 9003
- 2** Fasáda sokl - omítka marmolit
Barva - ŠEDÁ RAL 9006

vypracoval: Ing. Martin Najman Okružní 216 356 01 Březová		odp. projektant: Petr Volmut Dvouletky 21 356 01 Březová		 Dvouletky 21 356 01 Březová IČO:29104033 tel. 736760879 e-mail:volmut@volny.cz		
Kraj:	Karlovarský	Katastrální území: Nový Kostel				
Obec:	Nový Kostel					
Investor:	Kastl Aleš, č.p. 107, 351 34 Nový Kostel					
Datum:	Stupeň:	Část:	Autorizace:			
červen 2024	DPS	Architektonicko-stavební řešení				
Aleš Kastl, dřevovýroba						
Lokalita: Nový Kostel na p.č. st. 192/1, st. 261, st. 192/2 a st. 192/3, 194/1, 261						
Příloha: Pohledy - Zateplení vrátnice na p.č.st. 192/3				Měřítko: 1:50	Číslo přílohy: D1.1.7	Formát: A3+
Výkres je duševním majetkem firmy Voldan s.r.o., nesmí být použit a kopírován třetí osobou, jí předán či jinak s ním nakládáno bez písemného souhlasu firmy Voldan s.r.o.						