

provést odbočení linky
EPS krabice na stropu m.č. A 020

hlásicí linka
stávající

2x (2x2x0,8) EPS

ww/x ww/x ww/x
yyy/z yyy/z yyy/z

hlásiče, aut., ruč.



ww/x
yyy/z

ostatní hlásicí, ovládací
a komunikační linky
ponechat bez poškození

POZNÁMKY:
Signály z SHZ: Nová serverovna A 021
Nutná koordinace ze servisní firmou SHZ.
Aktivace SHZ: Rozvaděč SHZ v m.č. A 021
Beznapětové rozpiňací kontakty.
ŠV NASTAVENÍ EPS ÚSTŘEDNÝ NUTNO KOORDINOVAT SE SERVISNÍ
FIRMOU STAVAJÍCÍHO SYSTÉMU EPS

SCHRACK SECUNET
m.č. A 007

EPS

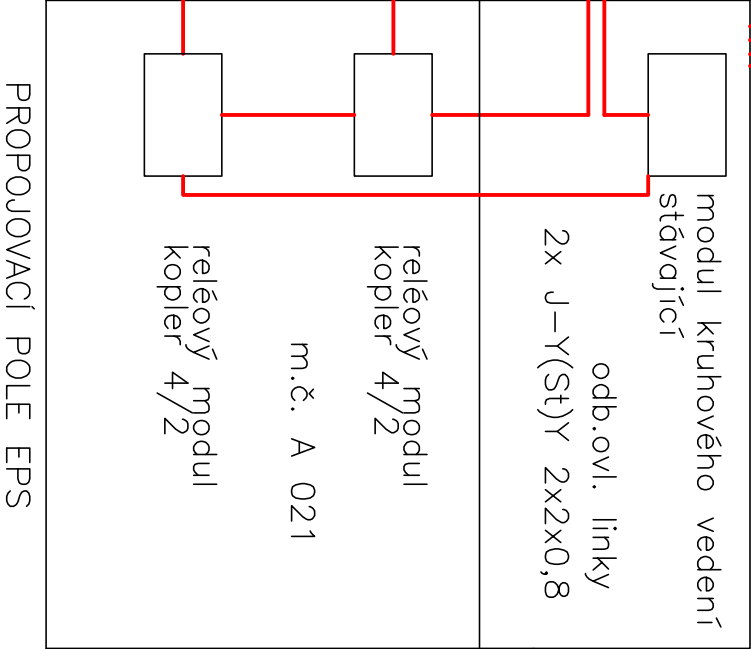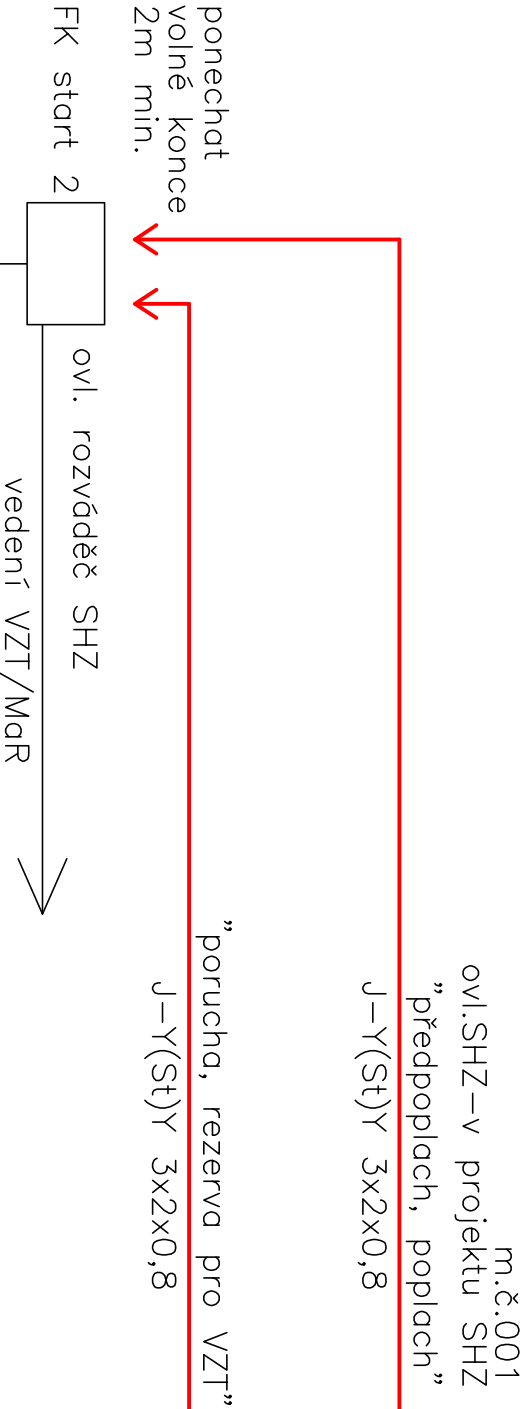

SAMOSTATNÁ DODÁVKA,
SEPARÁTNÍ PROJEKT
INSTALOVAT PŘÍPRAVU KABELOVÉHO PROPOJENÍ
DETAILNĚ KOORDINOVAT S DODAVATELEM ZAŘÍZENÍ

SHZ

SMYČKOVÁNÍ, ODBOČENÍ A ADRESACI PROVÉST V ZÁVISLOSTI NA STÁVAJÍCÍM SYSTÉMU
ŘEŠENÍ PODLEHÁ KOORDINACI S PŘÍSLUŠNÝM POŽÁRNÍM
ZABEZPEČENÍM PROSTUPŮ POŽÁRNĚ DĚLICÍMI KONSTRUKCEMI

PROJEKTANT ČÁSTI	 Ing. Luboš Jedlička - EKA ČKAIT 0008568 T: 317 702 794 lubos@eka.cz F: 272 937 901			GENERÁLNÍ PROJEKTANT  ALTRON ČR, a.s. Novodvorská 994/138 142 21 Praha 4	
	VYPRACOVAL	Ing. Jedlička	ZODP. PROJEKTANT	Ing. Jedlička	VED. PROJEKTANT
PODPIS		PODPIS		PODPIS	
MĚŘÍTKO	-	DATUM	01/2014	ZAKÁZKA	
FORMÁT	2 A4	STUPEŇ	DSJ	PODPIS	
INVESTOR	Oborová zdravotní pojišťovna zaměstnanců bank, pojišťoven a stavebnictví Roškoťova 1225/1, 140 00 Praha 4				
MÍSTO STAVBY	Oborová zdravotní pojišťovna zaměstnanců bank, pojišťoven a stavebnictví Roškoťova 1225/1, 140 00 Praha 4				
AKCE	Vybudování serverovny č. 3 v budově A, objektu OZP - 207				
ČÍSLO KOPIE	OBJEKT		BUDOVY A, B, C, ČÁST		
	ČÁST		ELEKTROINSTALACE SLABOPROUDÁ		
	OBSAH		PŘEHLEDOVÉ SCHÉMA EPS		
ČÍSLO DOKUMENTU 8. 2 - 06					