



A – A

M 1:25
VÝMĚNIKOVÁ STANICE VS 809
VĚTEV VS809a

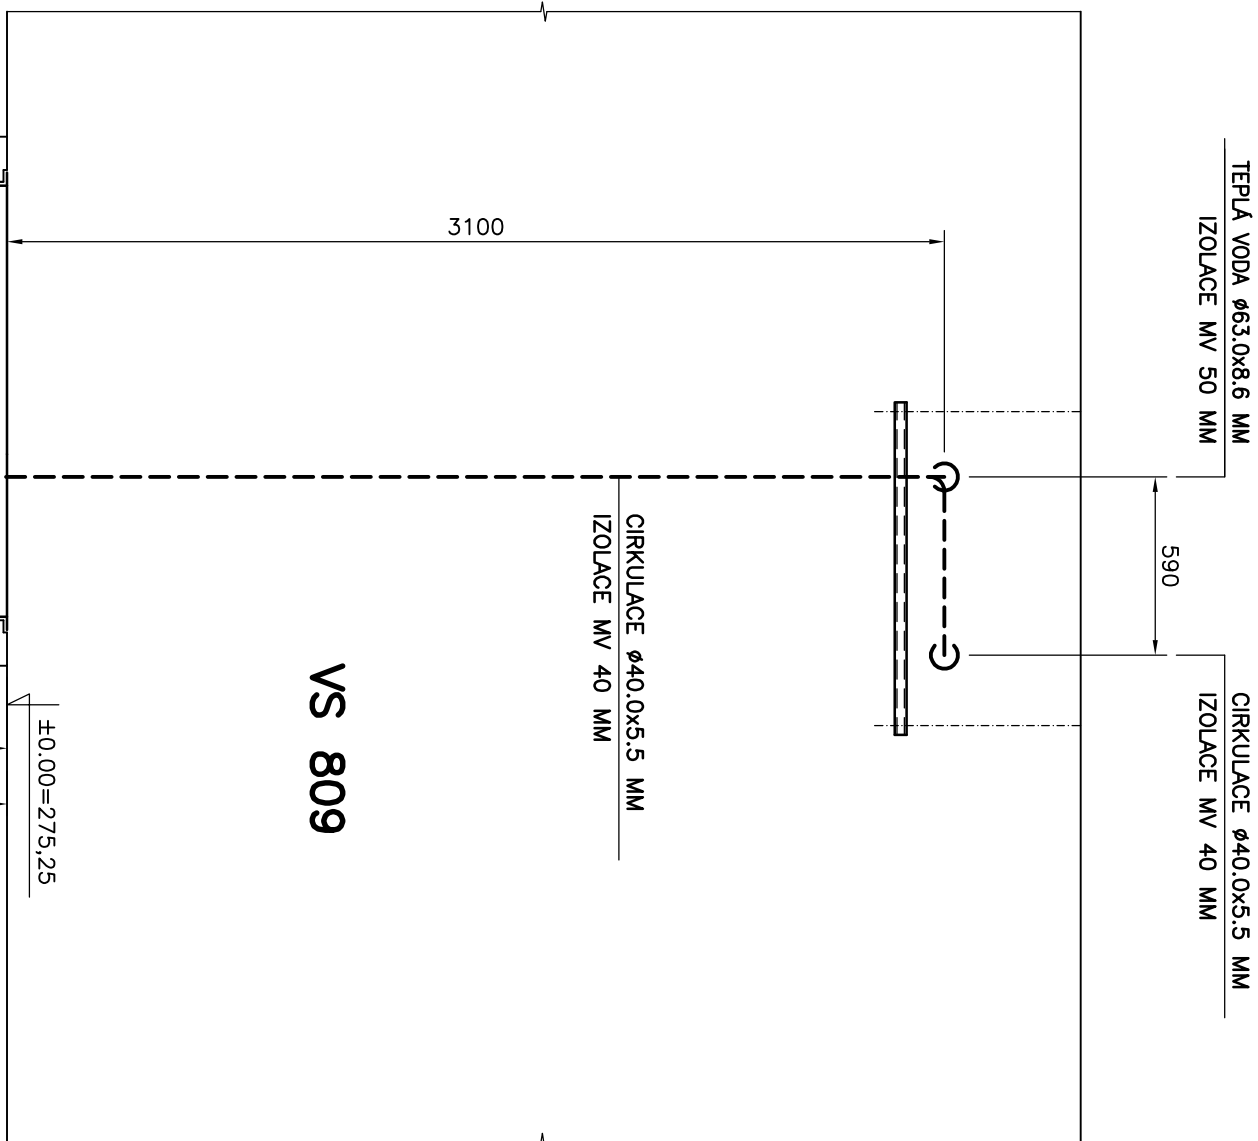


ULOŽENÍ-NK4

M 1:10
NOVÁ KONZOLA 40/60-560 MM

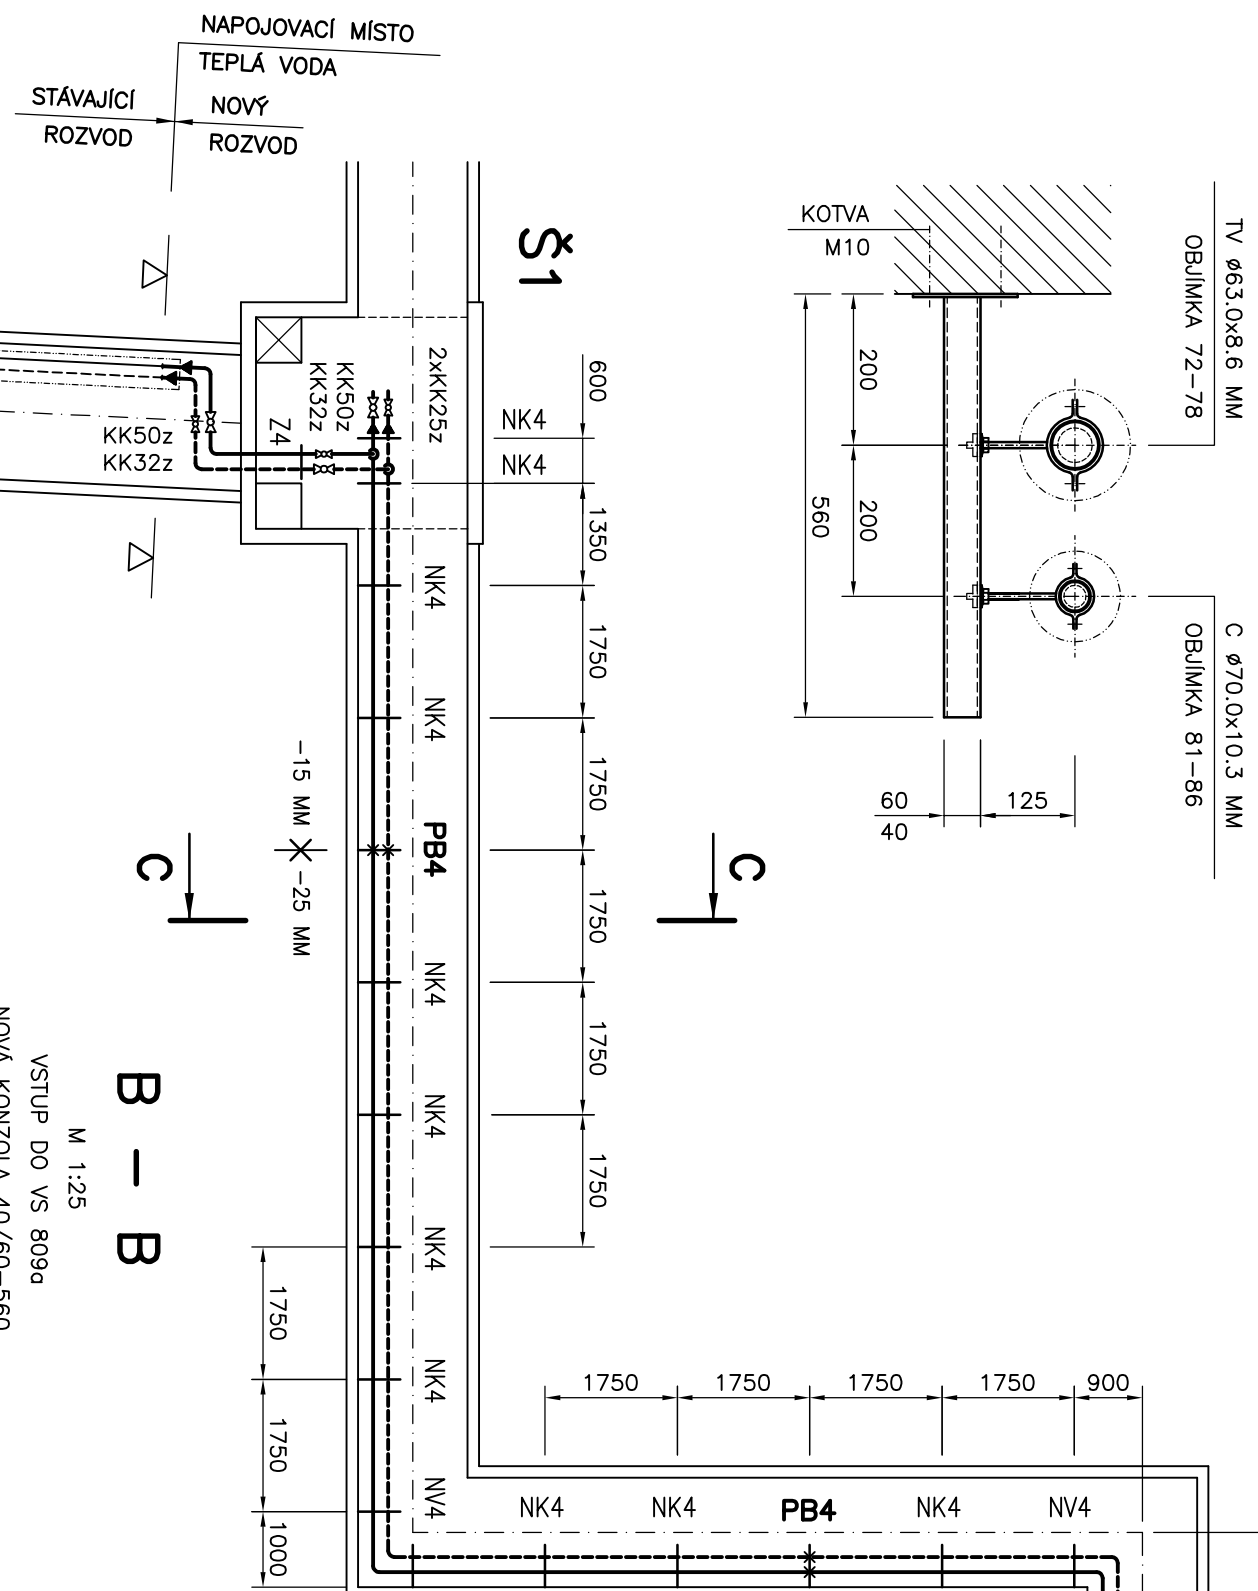

B

A

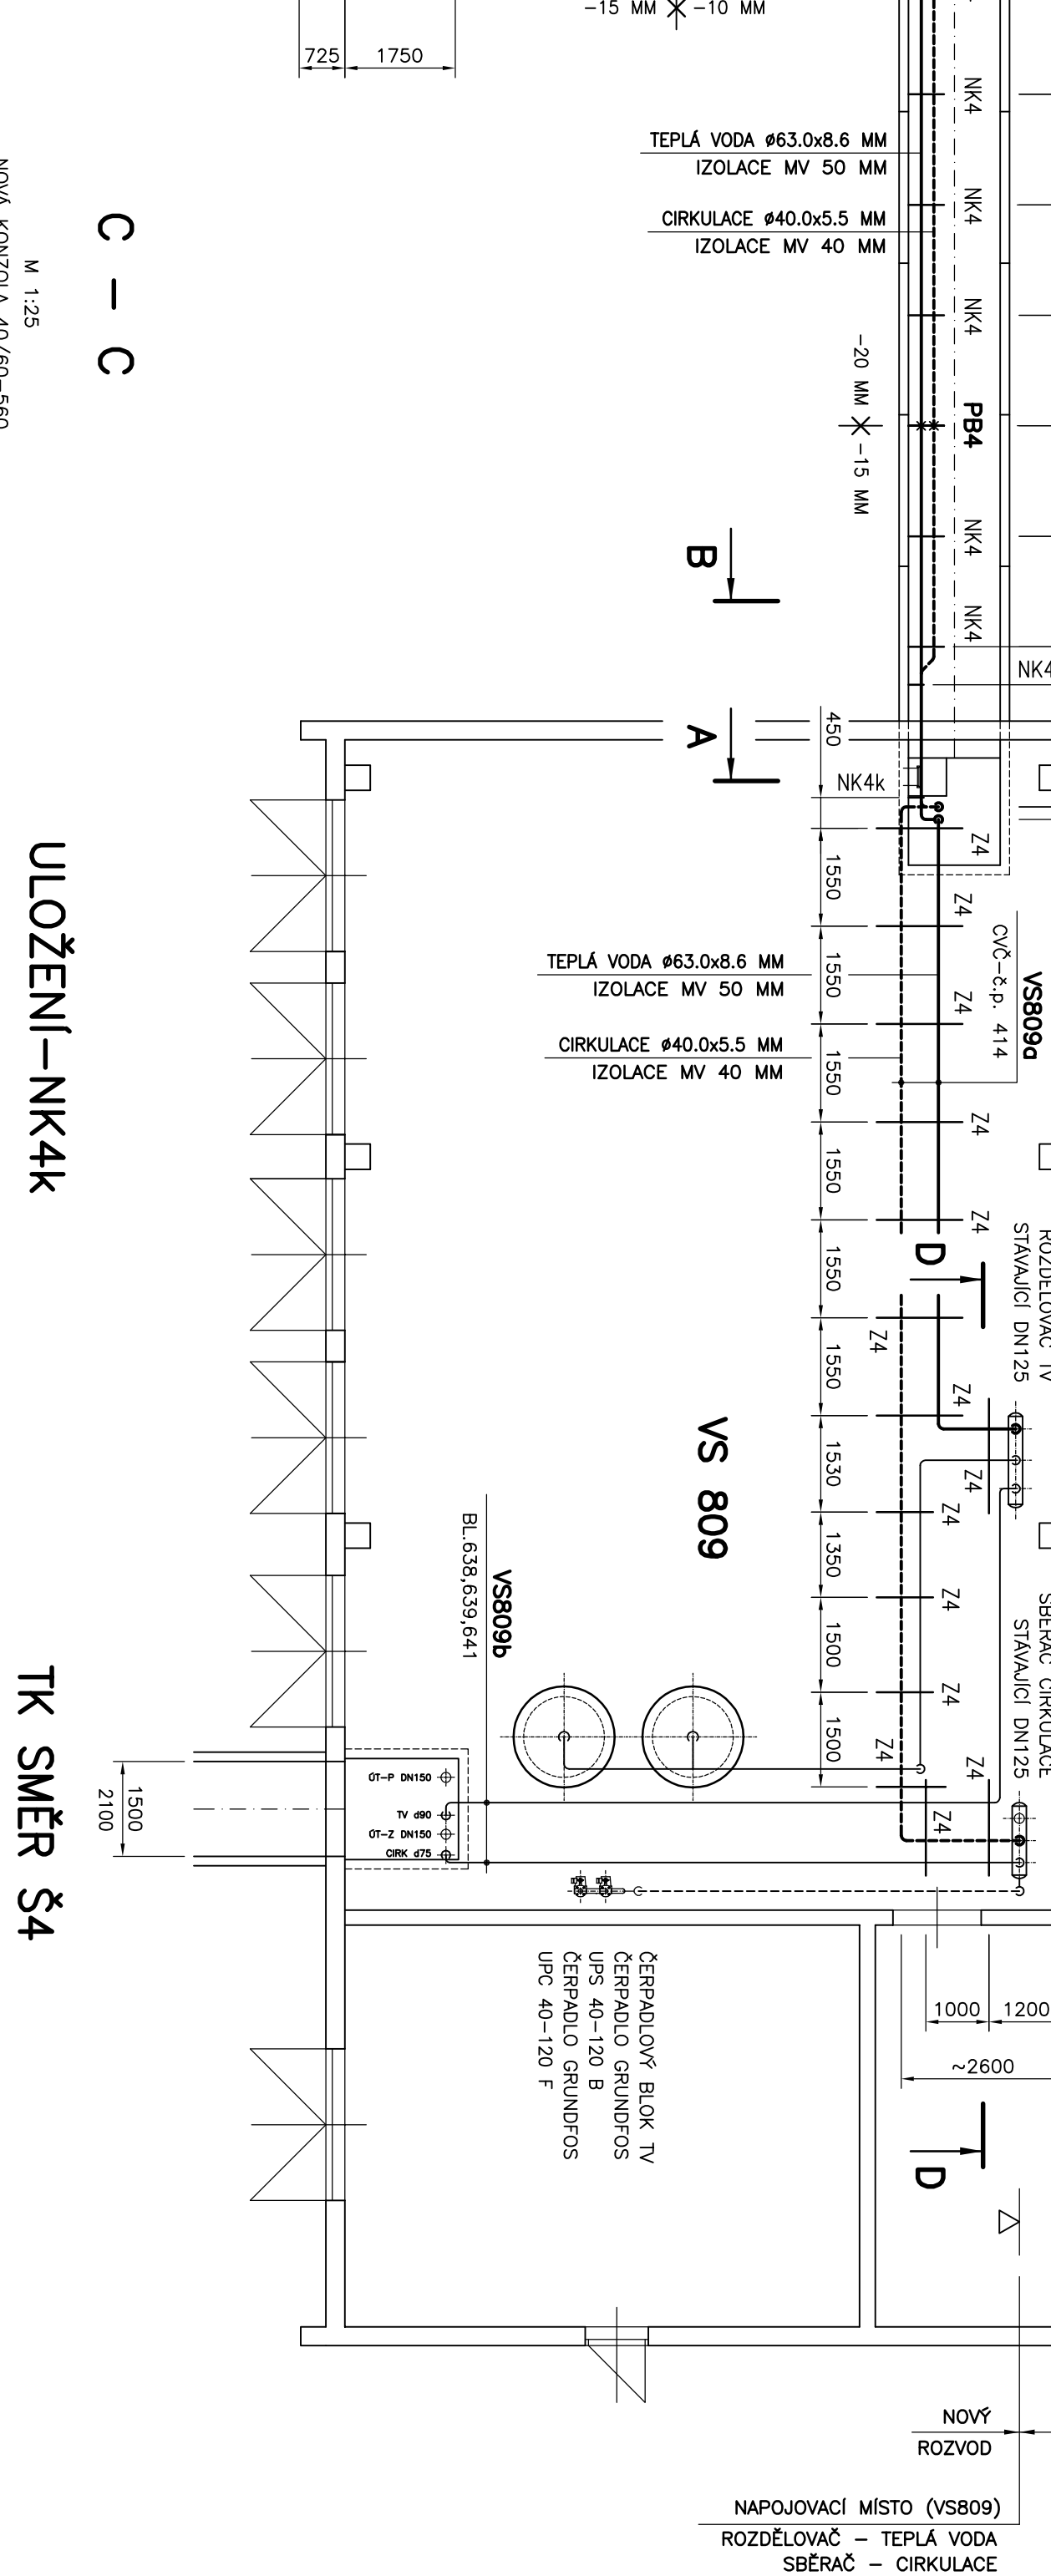

B – B

M 1:25
VSTUP DO VS 809a
NOVÁ KONZOLA 40/60-560
NK4 – KULOVÝ BOD

C – C



M 1:25
NOVÁ KONZOLA 40/60-560
NK4 – KULOVÝ BOD

ULOŽENÍ-NK4K

M 1:10
NOVÁ KONZOLA 38/40-240 MM

TK SMĚR Š4


M 1:10

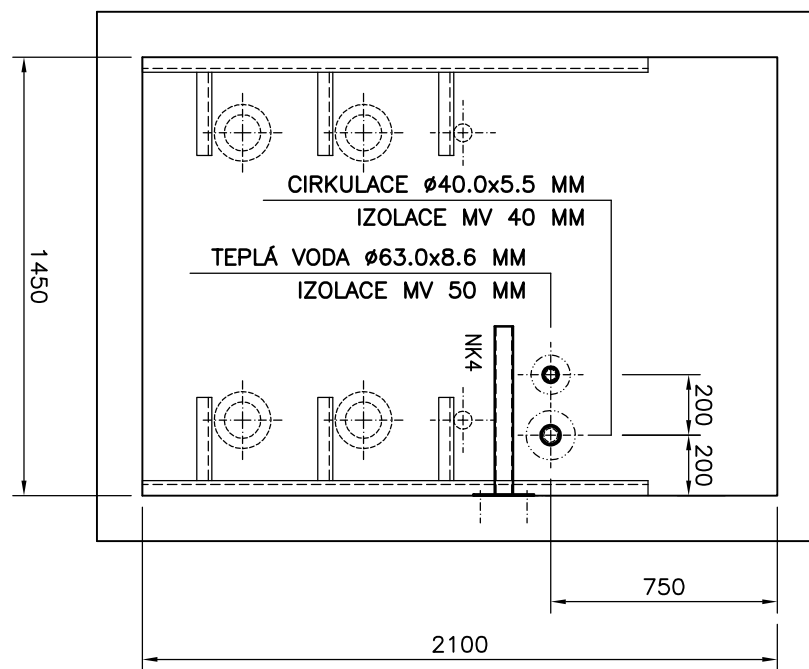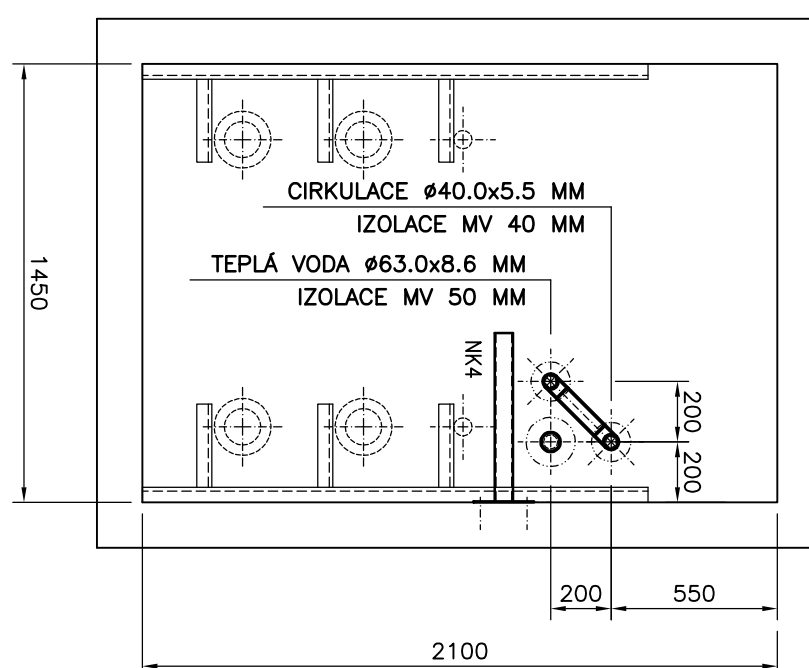

DETAIL


ŠACHTA Š1

M 1:25
PŘÍBOROVÝ ŠACHTA Š1

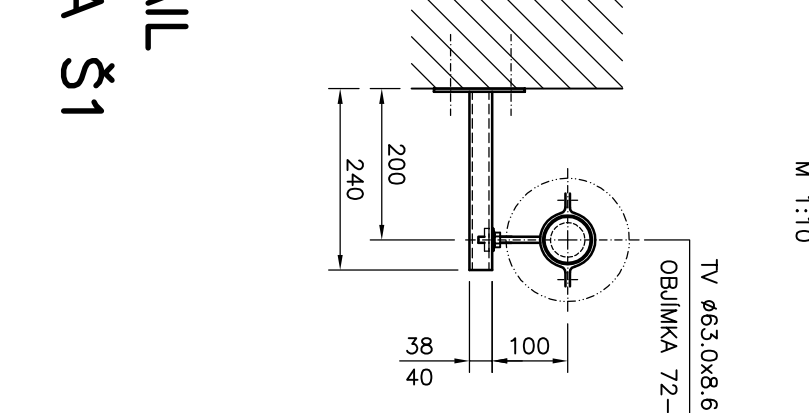



D – D (TV)

M 1:25
NAPLNIENÍ TEPLÁ VODY
NA ROZDĚLOVAC – TV

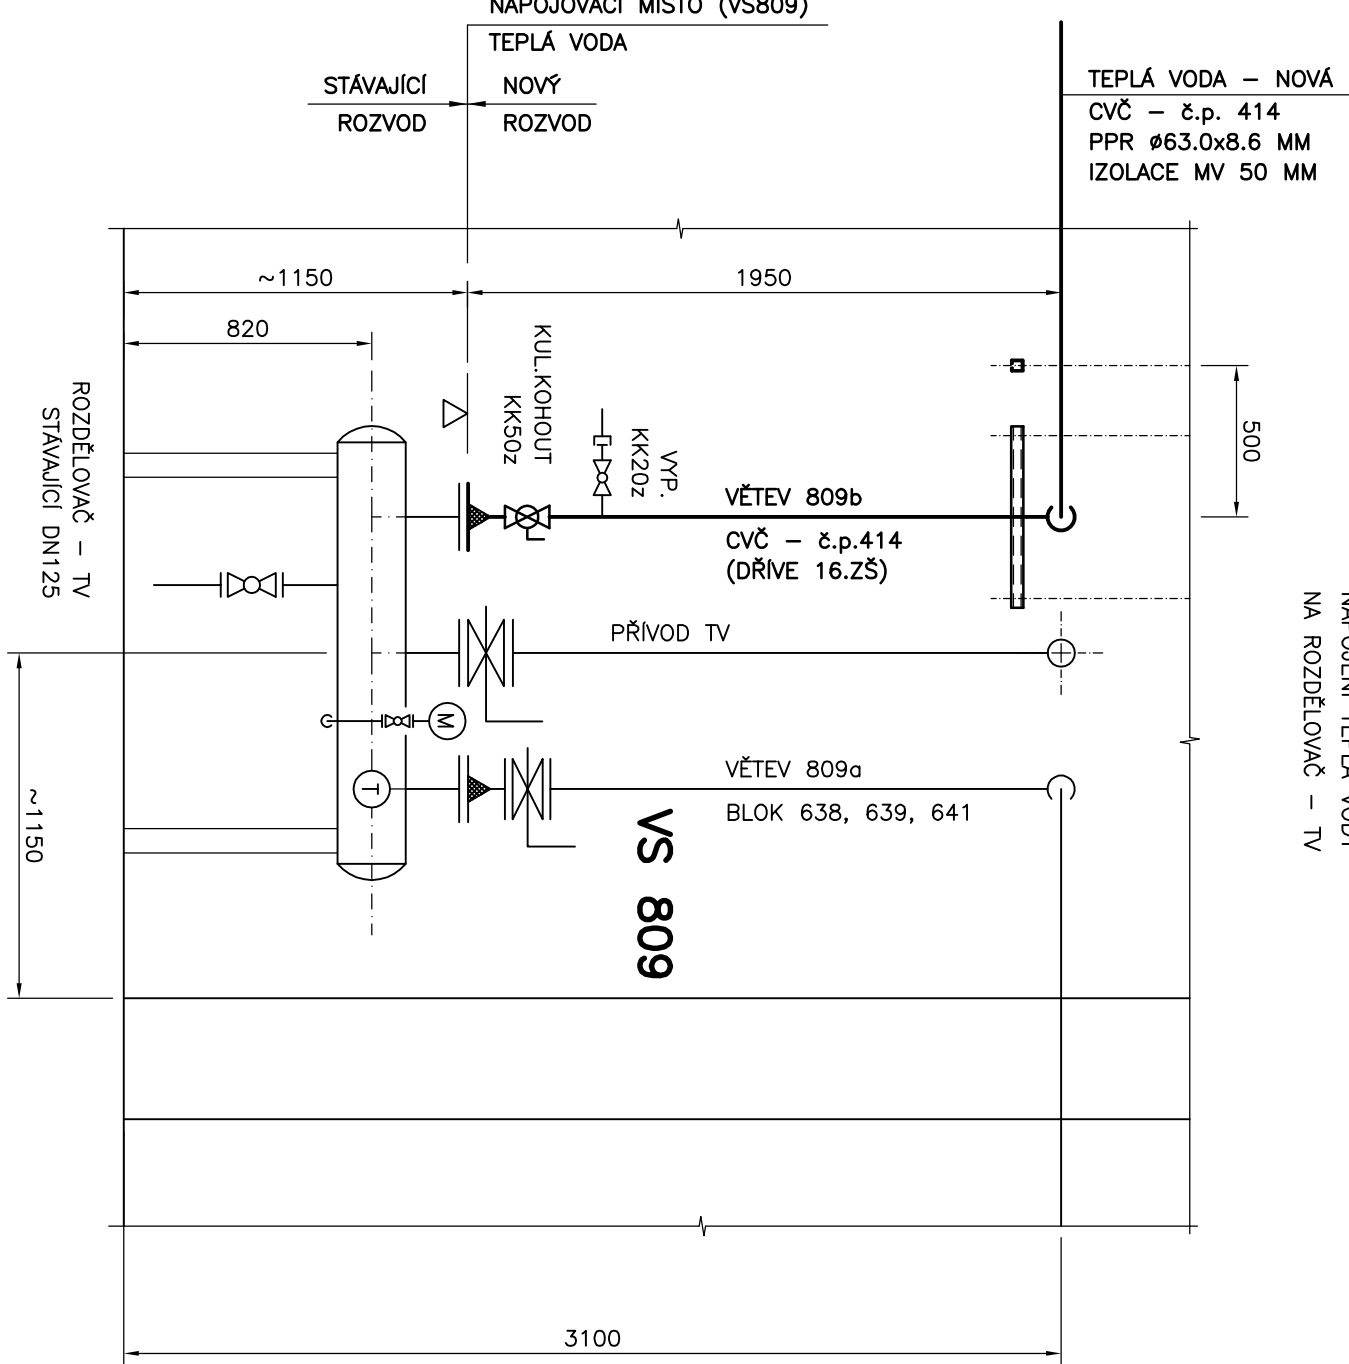


D – D (C)

M 1:25
NAPLNIENÍ CIRKULACE
NA SBERAČ – C

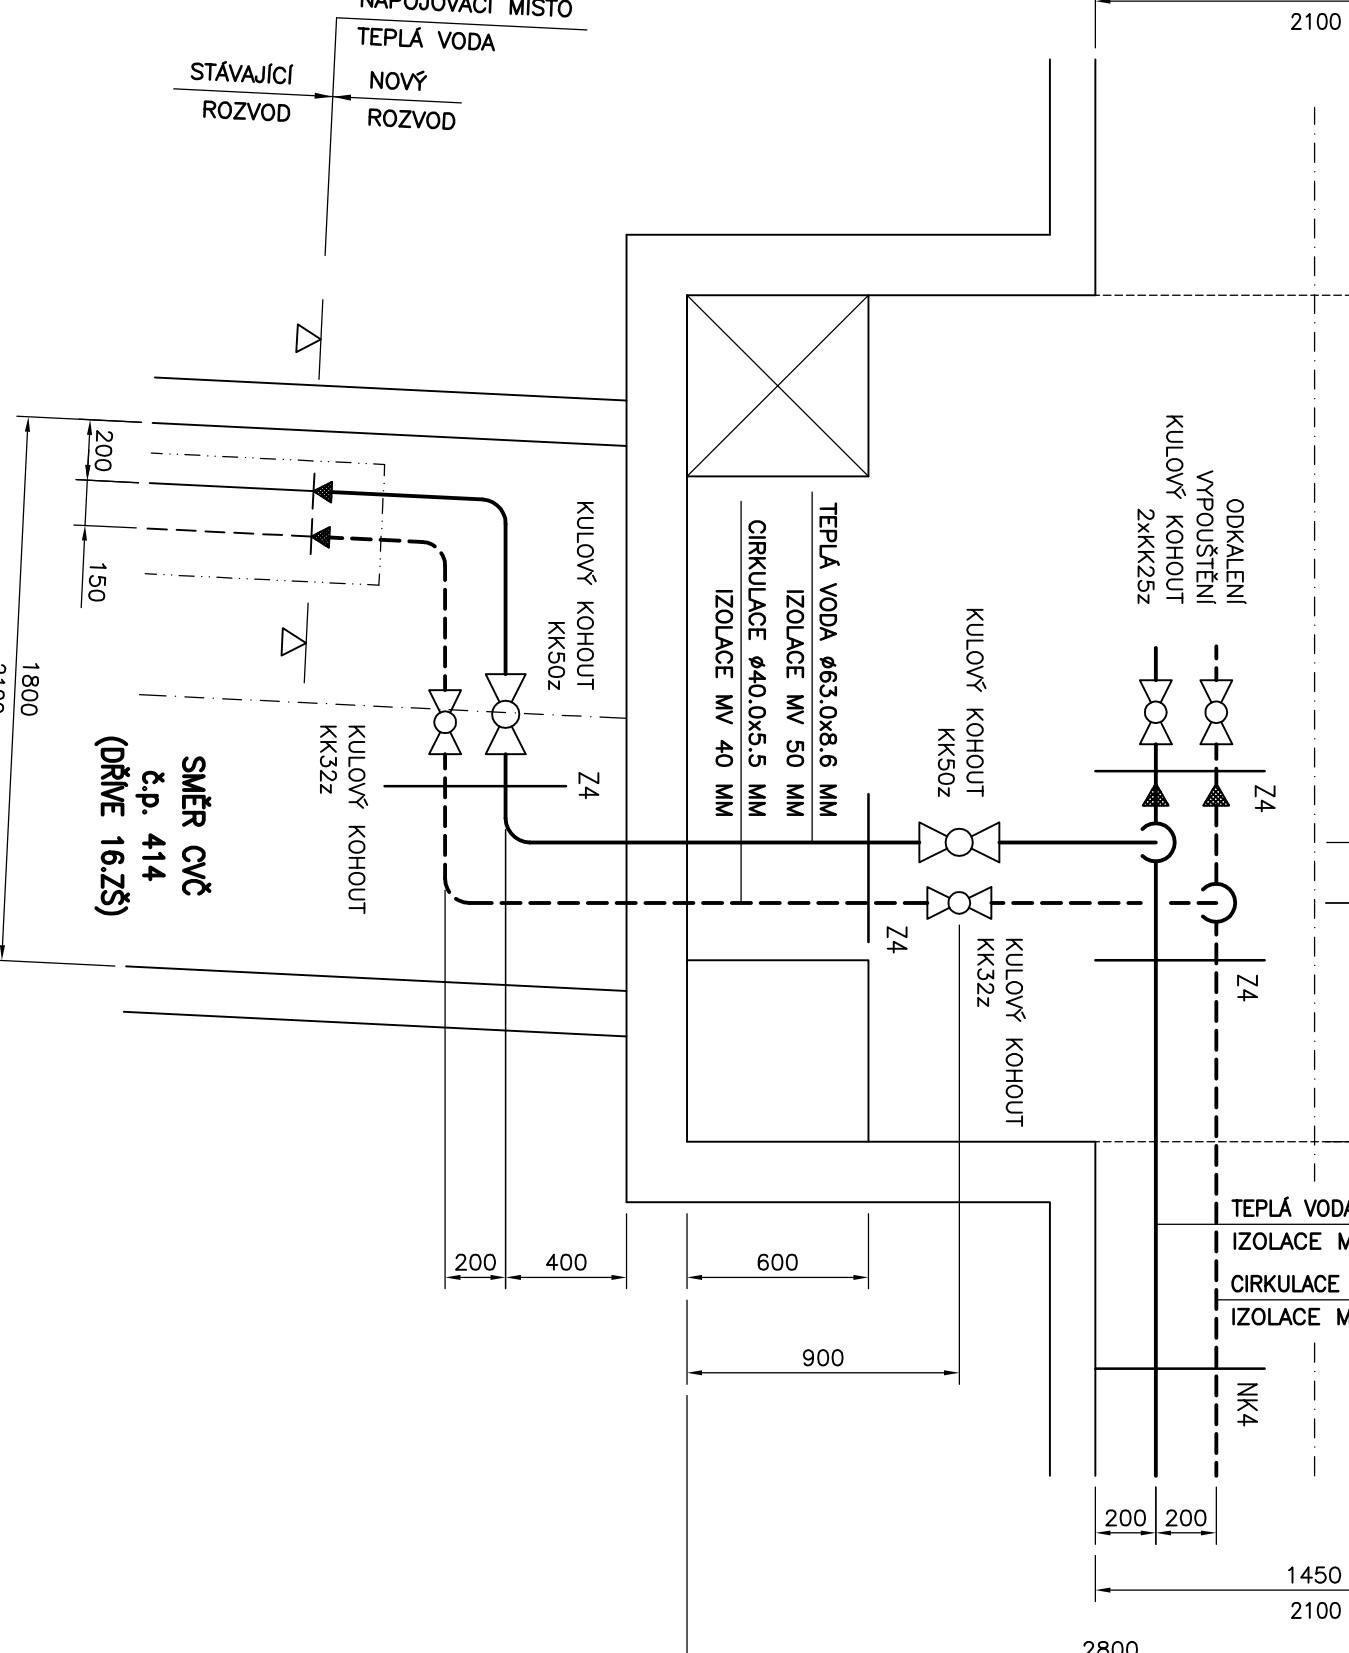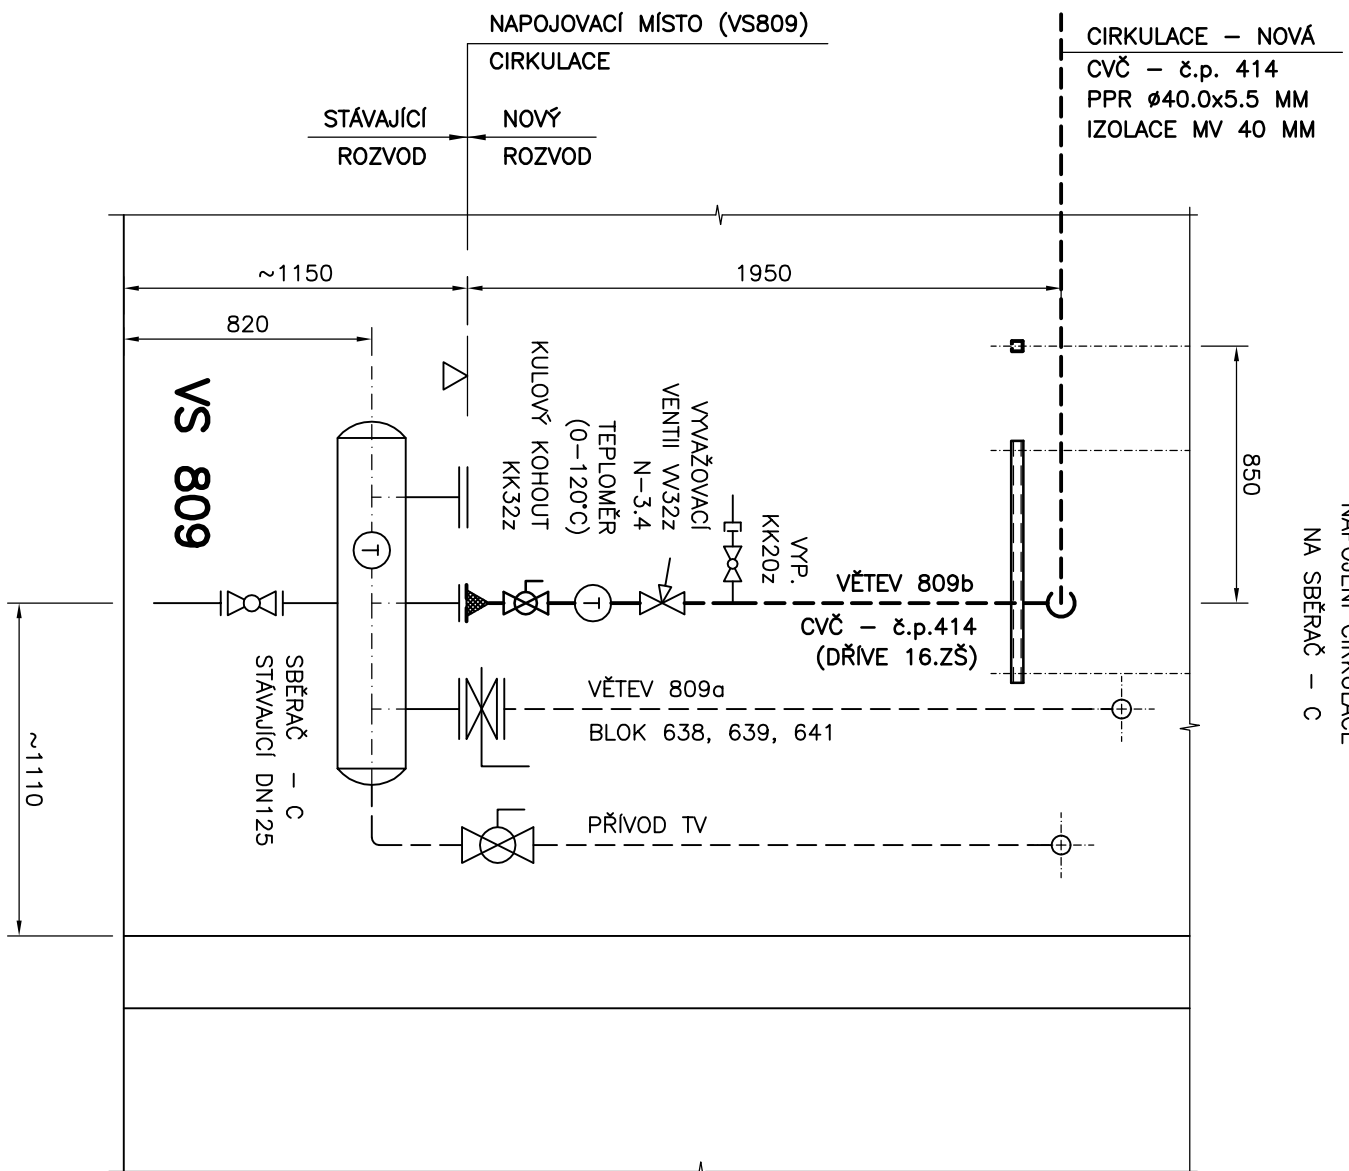

VEDENÍ TV A C – SOUTĚH		TV-#63.0x8.6 MM	TV-#40.0x5.5 MM
ZN, POPIS KONZOLY	ULOŽENÍ	TV-POTR. OBJEMKA	C-POTR.
SV4 STÁVAJÍCÍ KONZOLA U80	KULOVÝ BOD	TV-#63.0-78mm	C-#48-53mm
SV4 STÁVAJÍCÍ KONZOLA U80	VOLVÝ BOD	TV-#63.0-78mm	C-#48-53mm
NK4 NOVÁ KONZOLA 40/60x560	KULOVÝ BOD	TV-#63.0-78mm	C-#48-53mm
NK4 NOVÁ KONZOLA 40/60x560	VOLVÝ BOD	TV-#63.0-78mm	C-#48-53mm
Z4 ZÁVĚS 38/40x(60-120)	KULOVÝ BOD	TV-#63.0-78mm	C-#48-53mm
Z4 ZÁVĚS 38/40x(60-120)	VOLVÝ BOD	TV-#63.0-78mm	C-#48-53mm
P44 NOVÁ KONZOLA 38/40x240	KULOVÝ BOD	TV-#63.0-78mm	C-#48-53mm
P44 NOVÁ KONZOLA 38/40x240	VOLVÝ BOD	TV-#63.0-78mm	C-#48-53mm

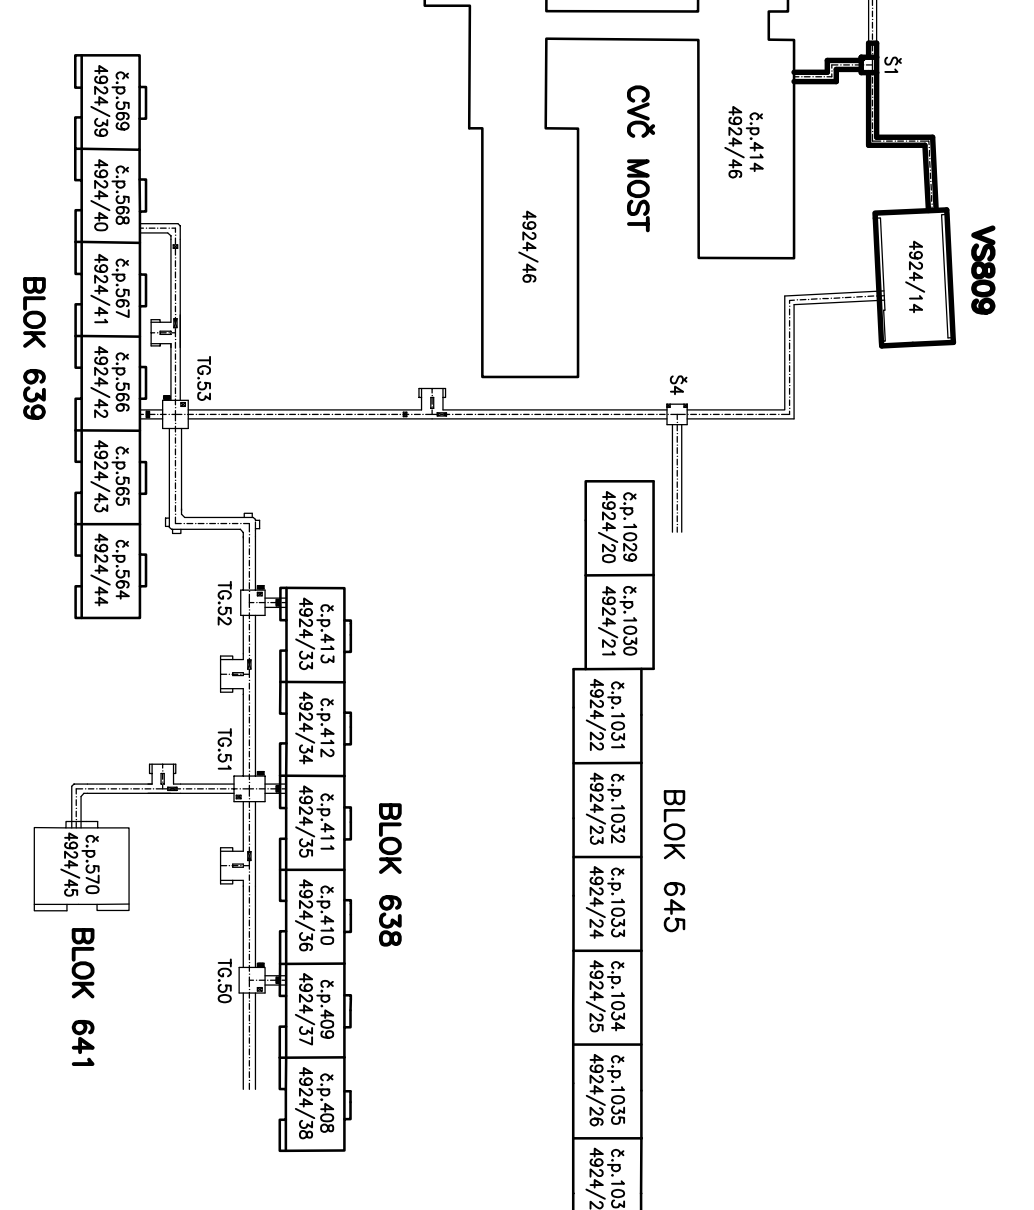

ZODPOVĚDNÝ PROJEKTANT		ING. VACLAV REMUTTA	
VYPRACOVAL		ING. VACLAV REMUTTA	
KVAL.	OSTOČKÝ	OBEC.	MOŠT
INVESTOR: SEVEROČESKÁ TEPLÁRENSKÁ, a.s., TEPLÁRENSKÁ 2, KOJALOV			
REKONSTRUKCE POTRUBÍ TEPLÉ VODY			
V KOLEKTORU Z VS 809, MOST			
F1 TECHNOLOGICKÁ ČÁST			
OBŠAH VÝKRESU	TK VS 809 – SMĚR č.p. 414	MĚŘÍTKO:	1 : 100
Ing. VACLAV REMUTTA		PROJEKČNÍ 3372	
434 OT MOST		IČ: 63796617 DIČ: CZ6812161924	
AKCE	SEVEROČESKÁ TEPLÁRENSKÁ, a.s., TEPLÁRENSKÁ 2, KOJALOV	FORMÁT:	B44
PROJEKČNÍ 3372		STUPEŇ:	PD PRO
PROJEKČNÍ 3372		PROJEKČNÍ STAVBY	05-2017-449
PROJEKČNÍ 3372		ČÍSLO VÝKRESU:	449F1-A1-02