

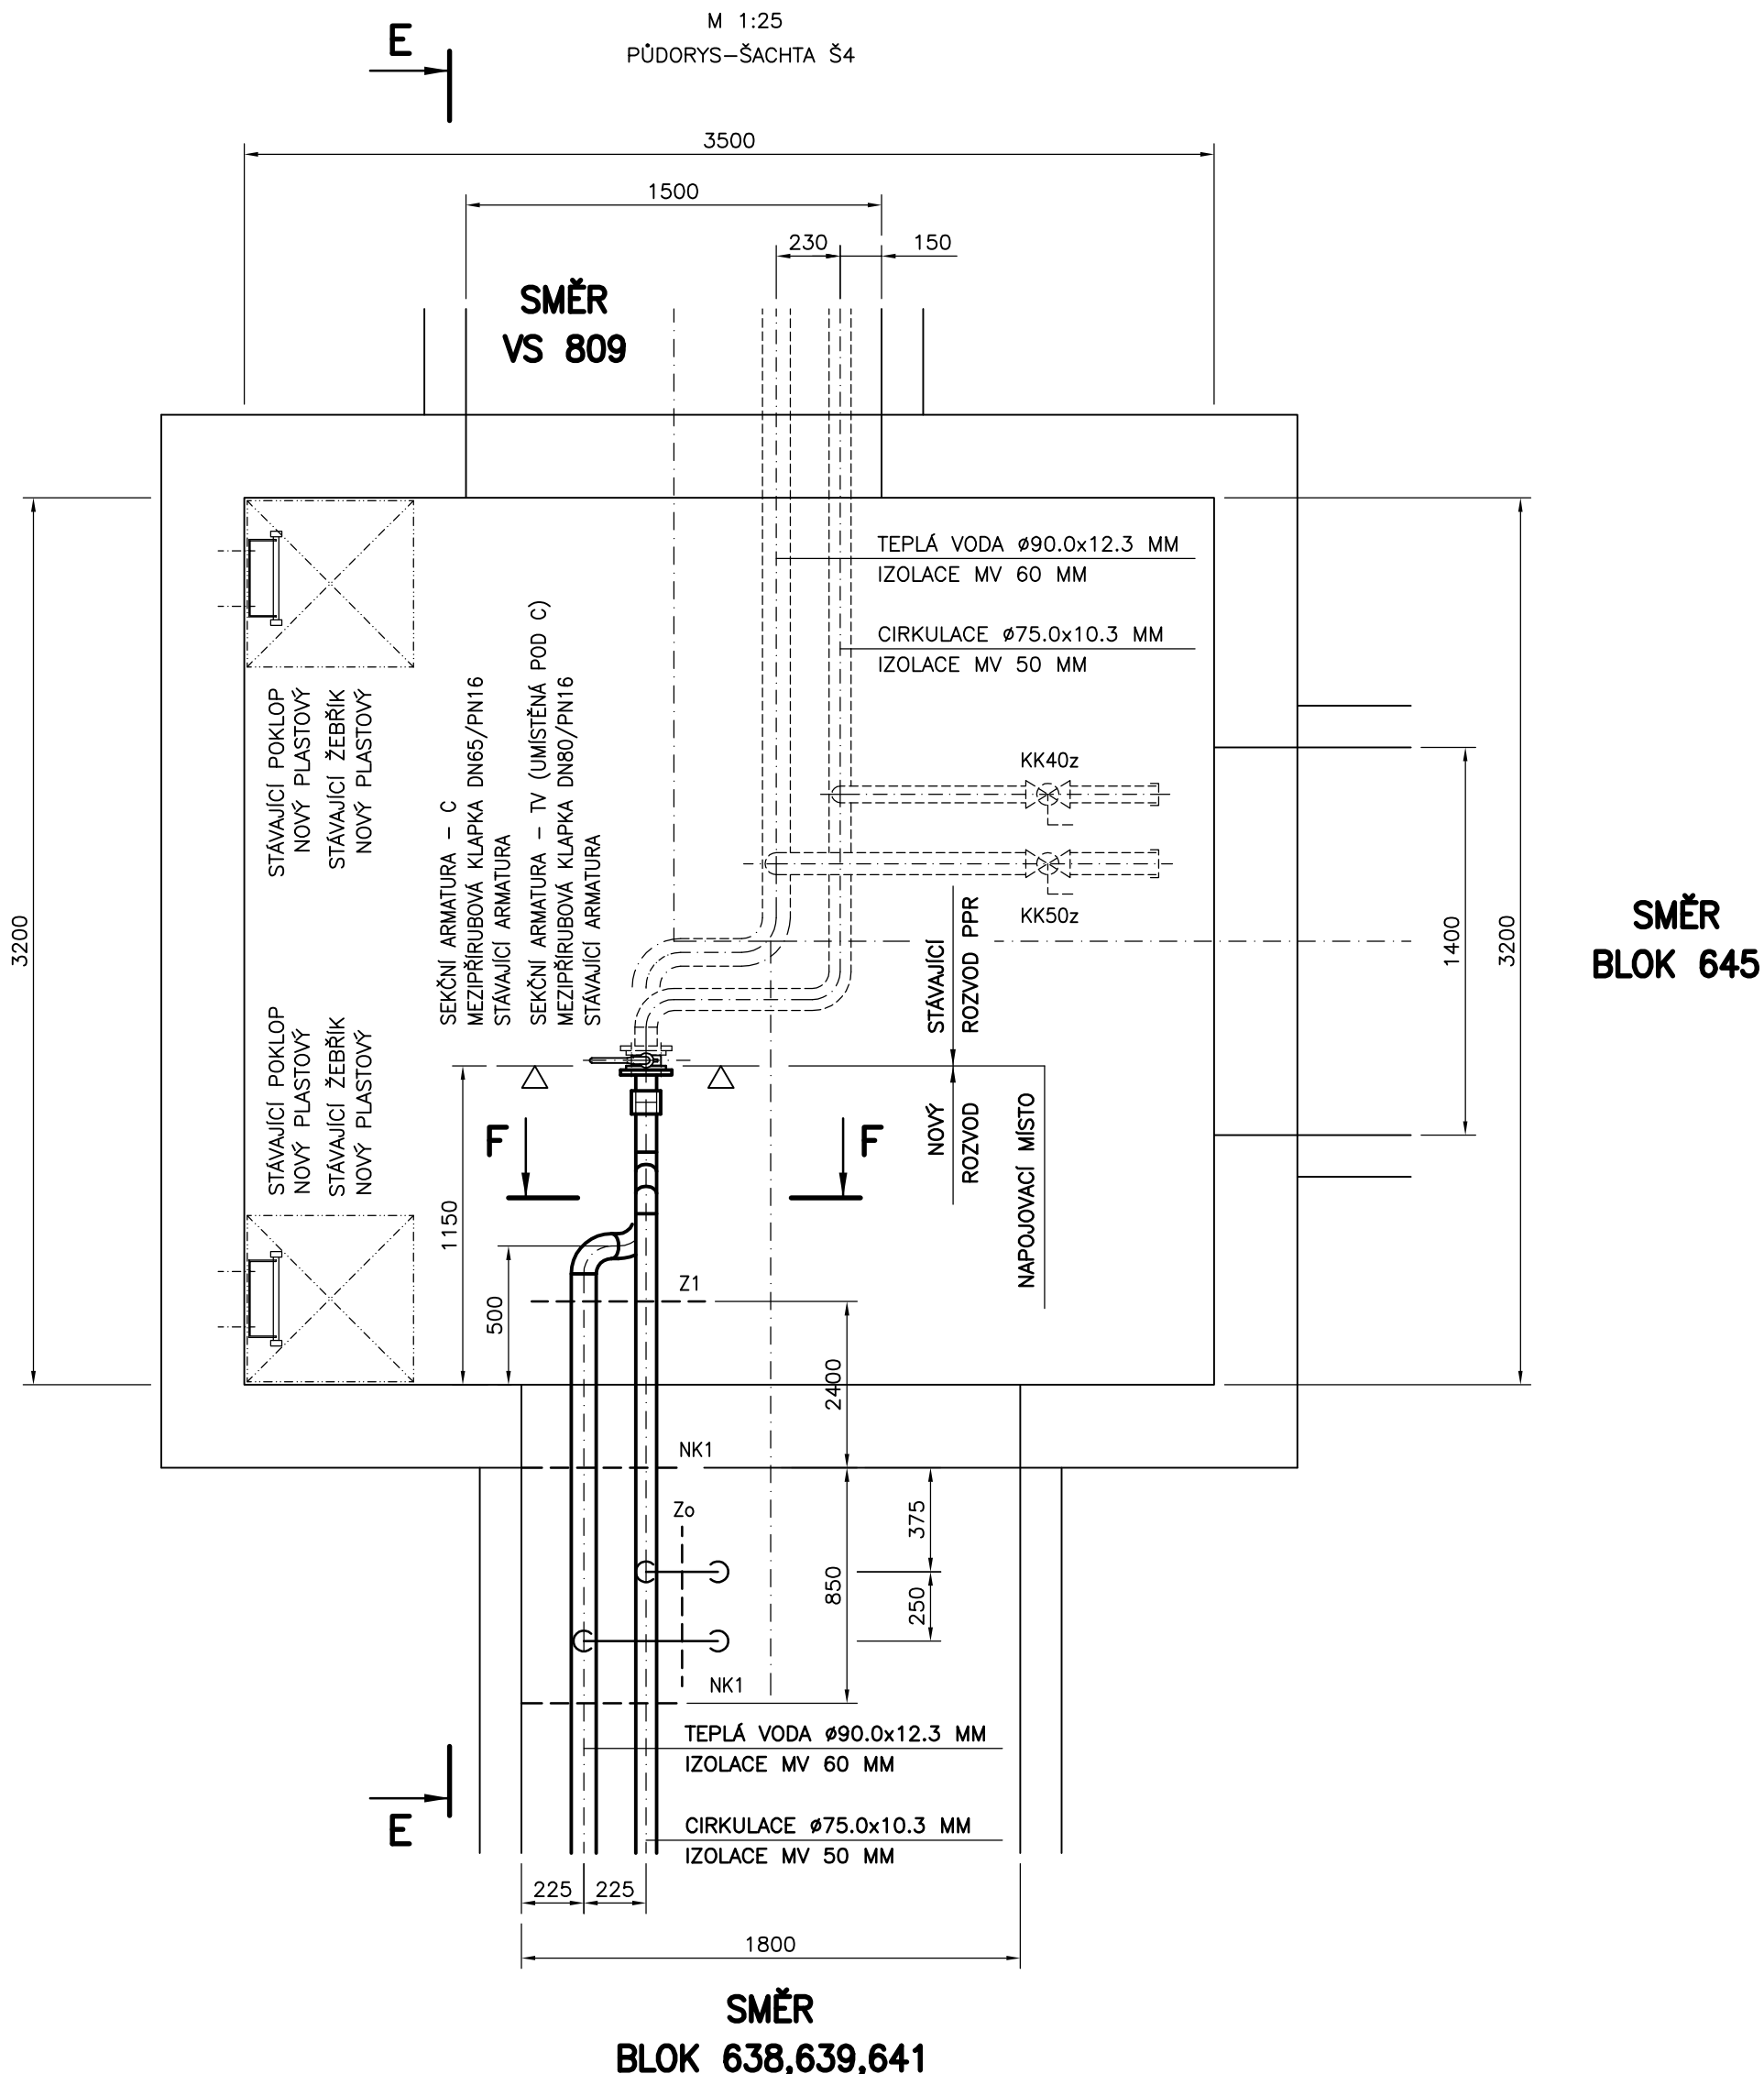
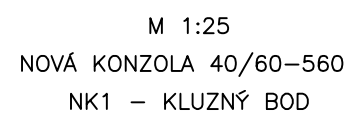
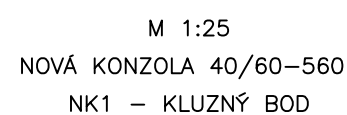
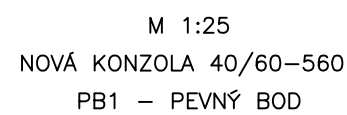


M 1:25
NOVÁ KONZOLA 40/60-560
NK1 - KLUZNÝ BOD

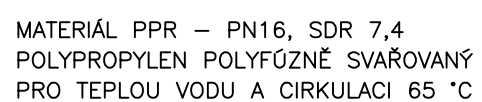

E – E
ŠACHTA Š4

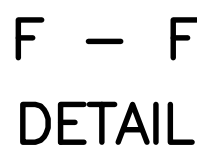

1"	—	DN25	ø32.0 x 4.4 MM	IZOLACE	MV 30	MM
5/4"	—	DN32	ø40.0 x 5.5 MM	IZOLACE	MV 40	MM
6/4"	—	DN40	ø50.0 x 6.9 MM	IZOLACE	MV 40	MM
2"	—	DN50	ø63.0 x 8.6 MM	IZOLACE	MV 50	MM
2 1/2"	—	DN65	ø75.0 x 10.3 MM	IZOLACE	MV 50	MM
3"	—	DN80	ø90.0 x 12.3 MM	IZOLACE	MV 60	MM

MAXIMÁLNÍ VZDÁLENOSTI PODPOR TRUBEK
CELOPLASTOVÝCH PPR S 3,2 (PN16)
PRO TEPLOTU VODY 60°C, ULOŽENÍ DO ŽLABU
ULOŽENÍ DO VOLNÉHO POZINK. ŽLABU – 2 M


DN25	ø32.0 x 4.4 MM	1750 MM
DN32	ø40.0 x 5.5 MM	1750 MM
DN40	ø50.0 x 6.9 MM	1750 MM
DN50	ø63.0 x 8.6 MM	1750 MM

PŘEKRYTÍ V MÍSTĚ ULOŽENÍ – 125 MM

MAXIMÁLNÍ VZDÁLENOSTI PODPOR TRUBEK
CELOPLASTOVÝCH PPR S 3,2 (PN16)
PRO TEPLOTU VODY 60°C
ULOŽENÍ JEDNÉ SAMOSTATNÉ TRUBKY

DN25	ø32.0 x 4.4 MM	800 MM
DN32	ø40.0 x 5.5 MM	950 MM
DN40	ø50.0 x 6.9 MM	1000 MM
DN50	ø63.0 x 8.6 MM	1150 MM
DN65	ø75.0 x 10.3 MM	1250 MM
DN80	ø90.0 x 12.3 MM	1350 MM

VEDENÍ TV A C – SOUBĚH		TV-#90.0x12.3 MM	TV-#75.0x10.3 MM
ZN.	POPIŠ KONZOLY	KLUŽENÍ	TV-POTR. OBJÍMKÁ
SK1	STÁVAJÍCÍ KONZOLA U80	TV-#d90	C-#d75
SV2	STÁVAJÍCÍ KONZOLA U80	TV-#d90	C-#d75
NK1	NOVÁ KONZOLA 40/60x560	TV-#d90	C-#d75
NV1	NOVÁ KONZOLA 40/60x560	TV-#d90	C-#d75
Z1	ZÁVĚS 38/40x650	TV-#d90	C-#d75
ZV1	ZÁVĚS 38/40x800	TV-#d90	C-#d75
P81	NOVÁ KONZOLA 40/60x560	TV-#d90	C-#d75

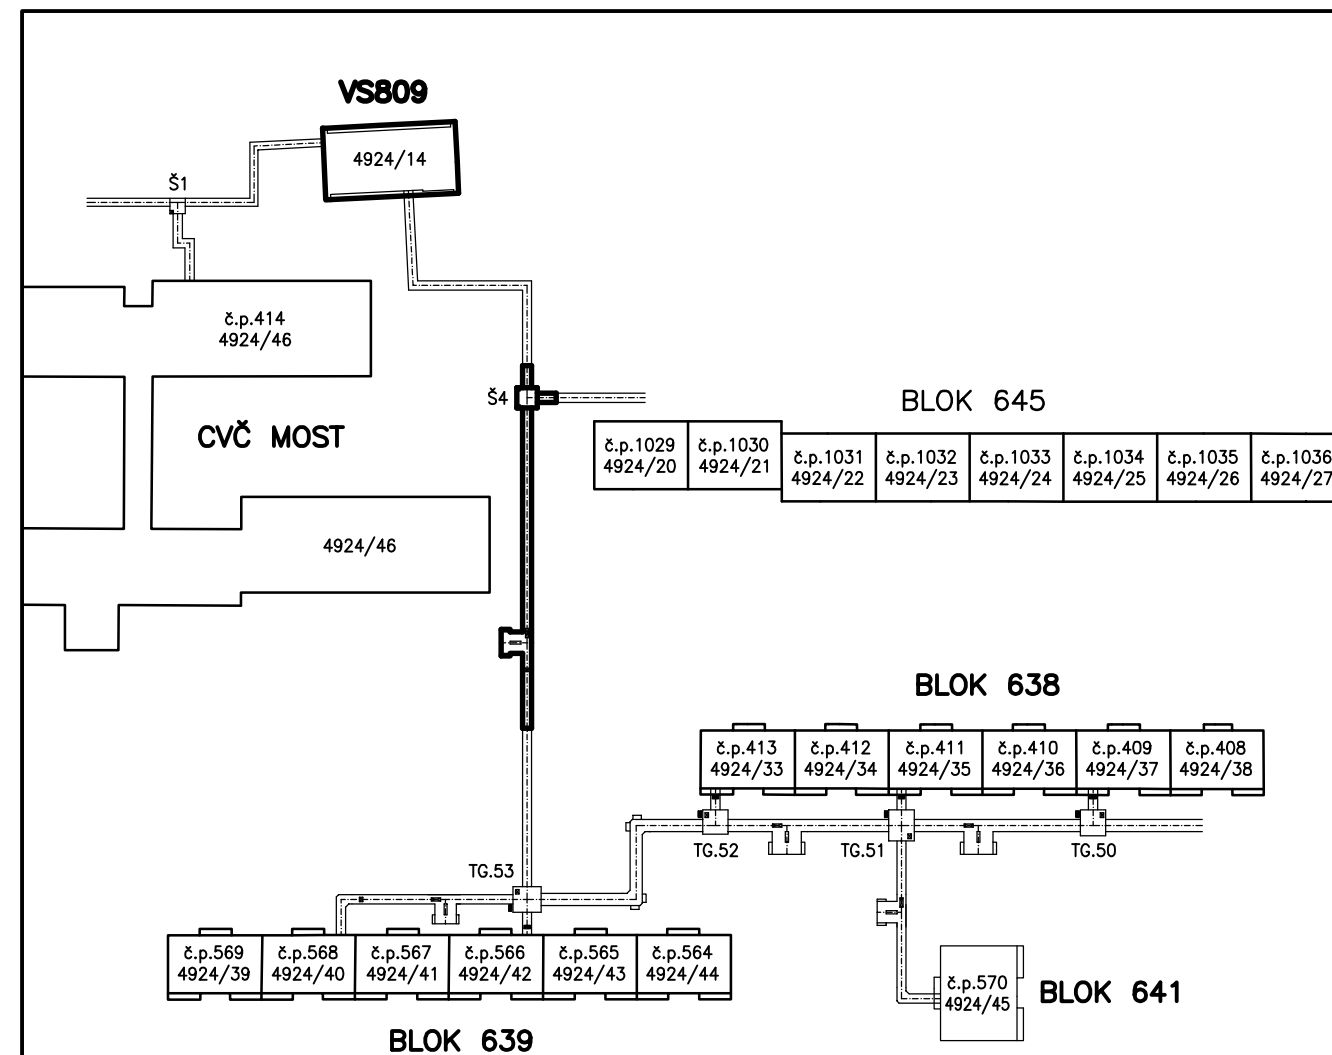

ZODPOVĚDNÝ PROJEKTANT		ING. VÁCLAV REMUTA		Ing. VÁCLAV REMUTA PRUBEŽNA 3372 434 01 MOST IČ: 63756617 DIČ: CZ6812161521	
VYPRACOVÁVAL		ING. VÁCLAV REMUTA			
KRAJ: ÚSTECKÝ		OBEC: MOST			
INVESTOR: SEVEROČESKÁ TEPLÁRENSKÁ, a.s., TEPLÁRENSKÁ 2, KOMOŘANY					
AKCE REKONSTRUKCE POTRUBÍ TEPLÉ VODY V KOLEKTORU Z VS 809, MOST F1 TECHNOLOGICKÁ ČÁST				FORMÁT: 844 DATUM: 05/2017 STUPEŇ: PD PRO PROVÁDĚNÍ STAVBY ČÍSLO ZAKÁZKY: 05–2017–449	
OBSAH VÝKRES KOLEKTOR VS 809, Š1 – SMĚR TG.53				MĚRITKO: ČÍSLO VÝKRESU: 1 : 100 449.F1-A1–03	