


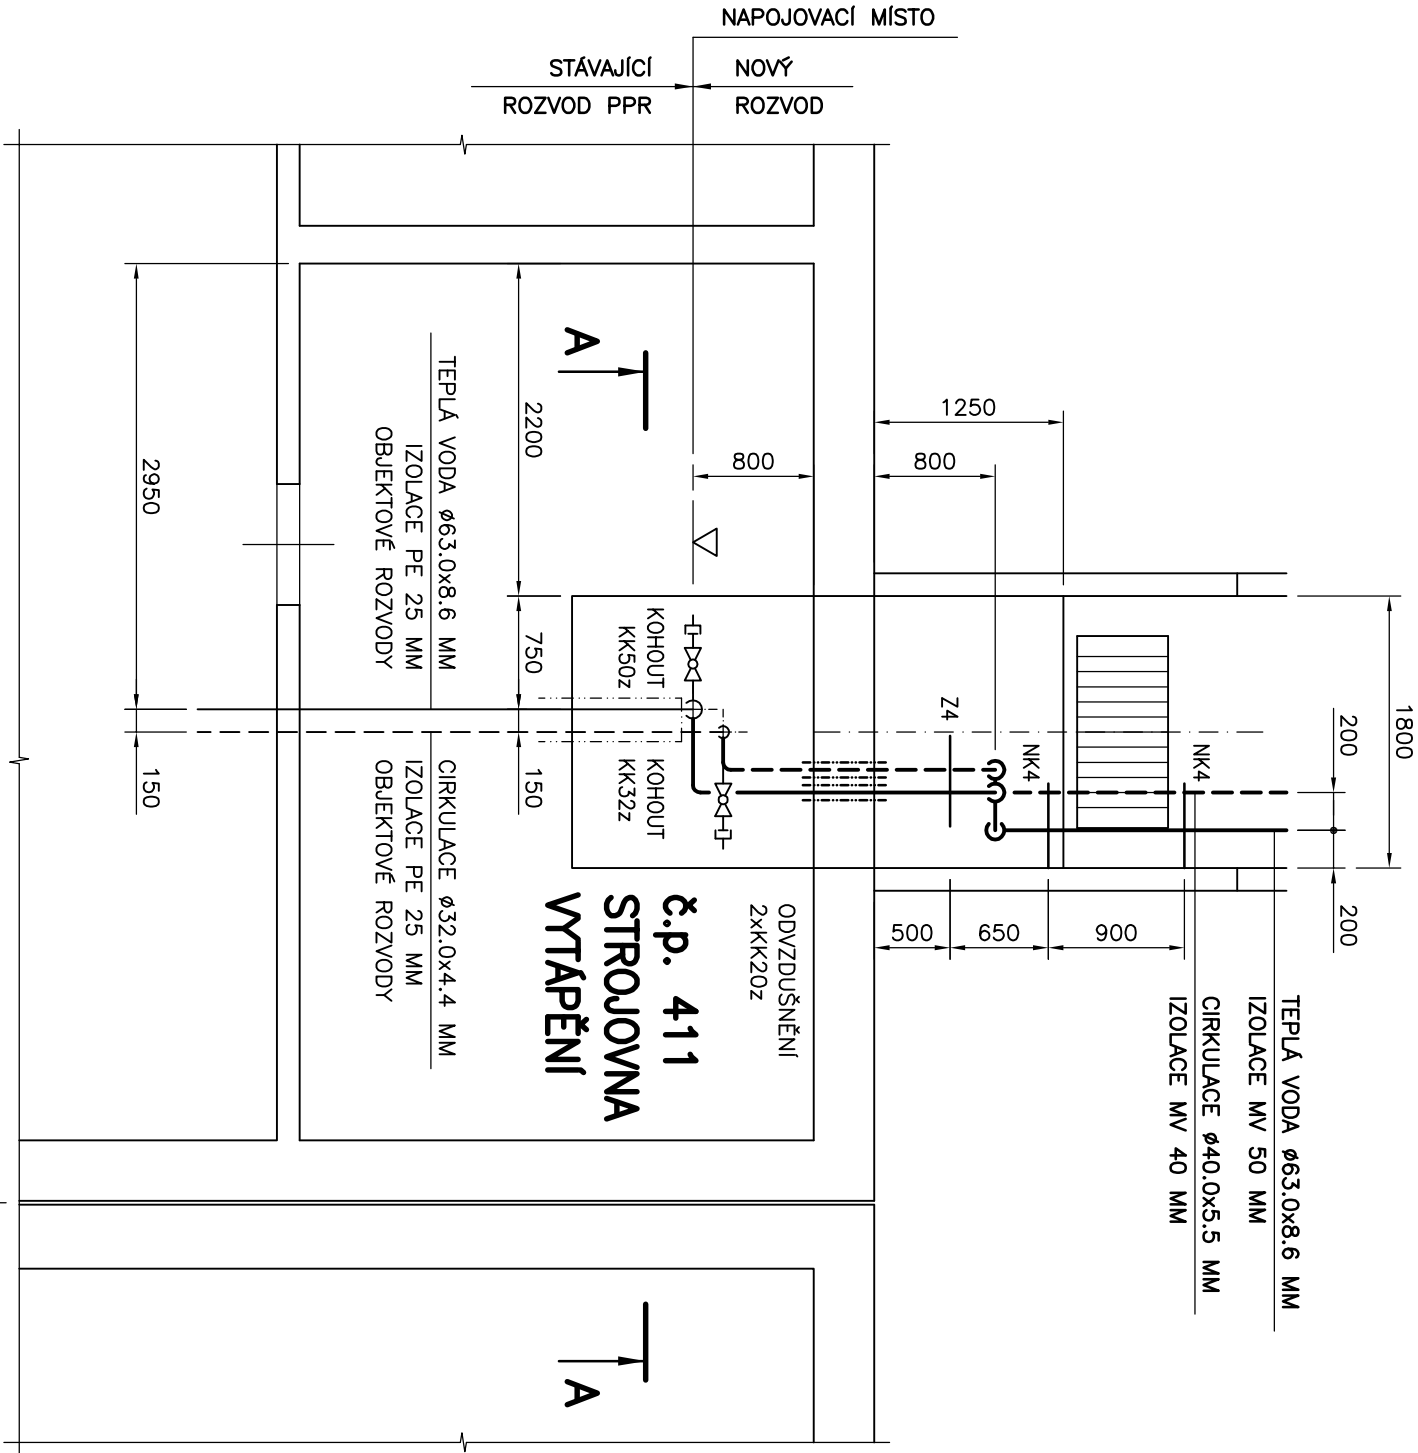


BLOK 638

Č.p.411

BLOK 638

Č.p.412

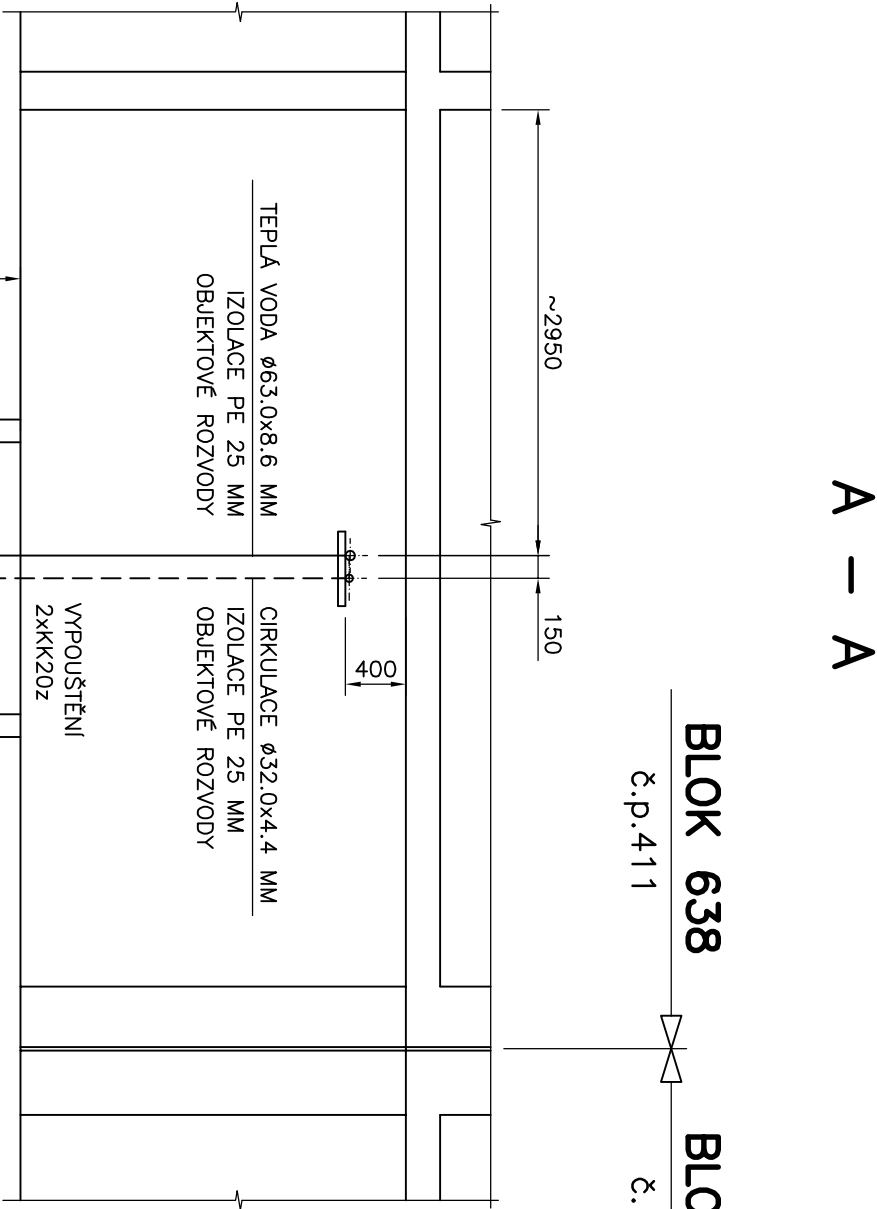

BLOK 638

Č.p.411

BLOK 638

Č.p.412

ZODPOVĚDNÝ PROJEKTANT		ING. VÁCLAV REMUTA			
VYPRACOVAL		ING. VÁCLAV REMUTA			
KRAJ: ÚSTECKÝ		OBEC: MOST		Ing. VÁCLAV REMUTA PRŮBĚŽNÁ 3372 434 01 MOST IČ: 63756617 DIČ: CZ6812161521	
INVESTOR: SEVEROČESKÁ TEPLARENSKÁ, a.s., TEPLARENSKÁ 2, KOMOŘANY					
AKCE					
REKONSTRUKCE POTRUBÍ TEPLÉ VODY					
V KOLEKTORU Z VS 809, MOST					
F1 TECHNOLOGICKÁ ČÁST					
OBSAH VÝKRES					
SUTERÉN BLOK 638, č.p.411					
				</	