



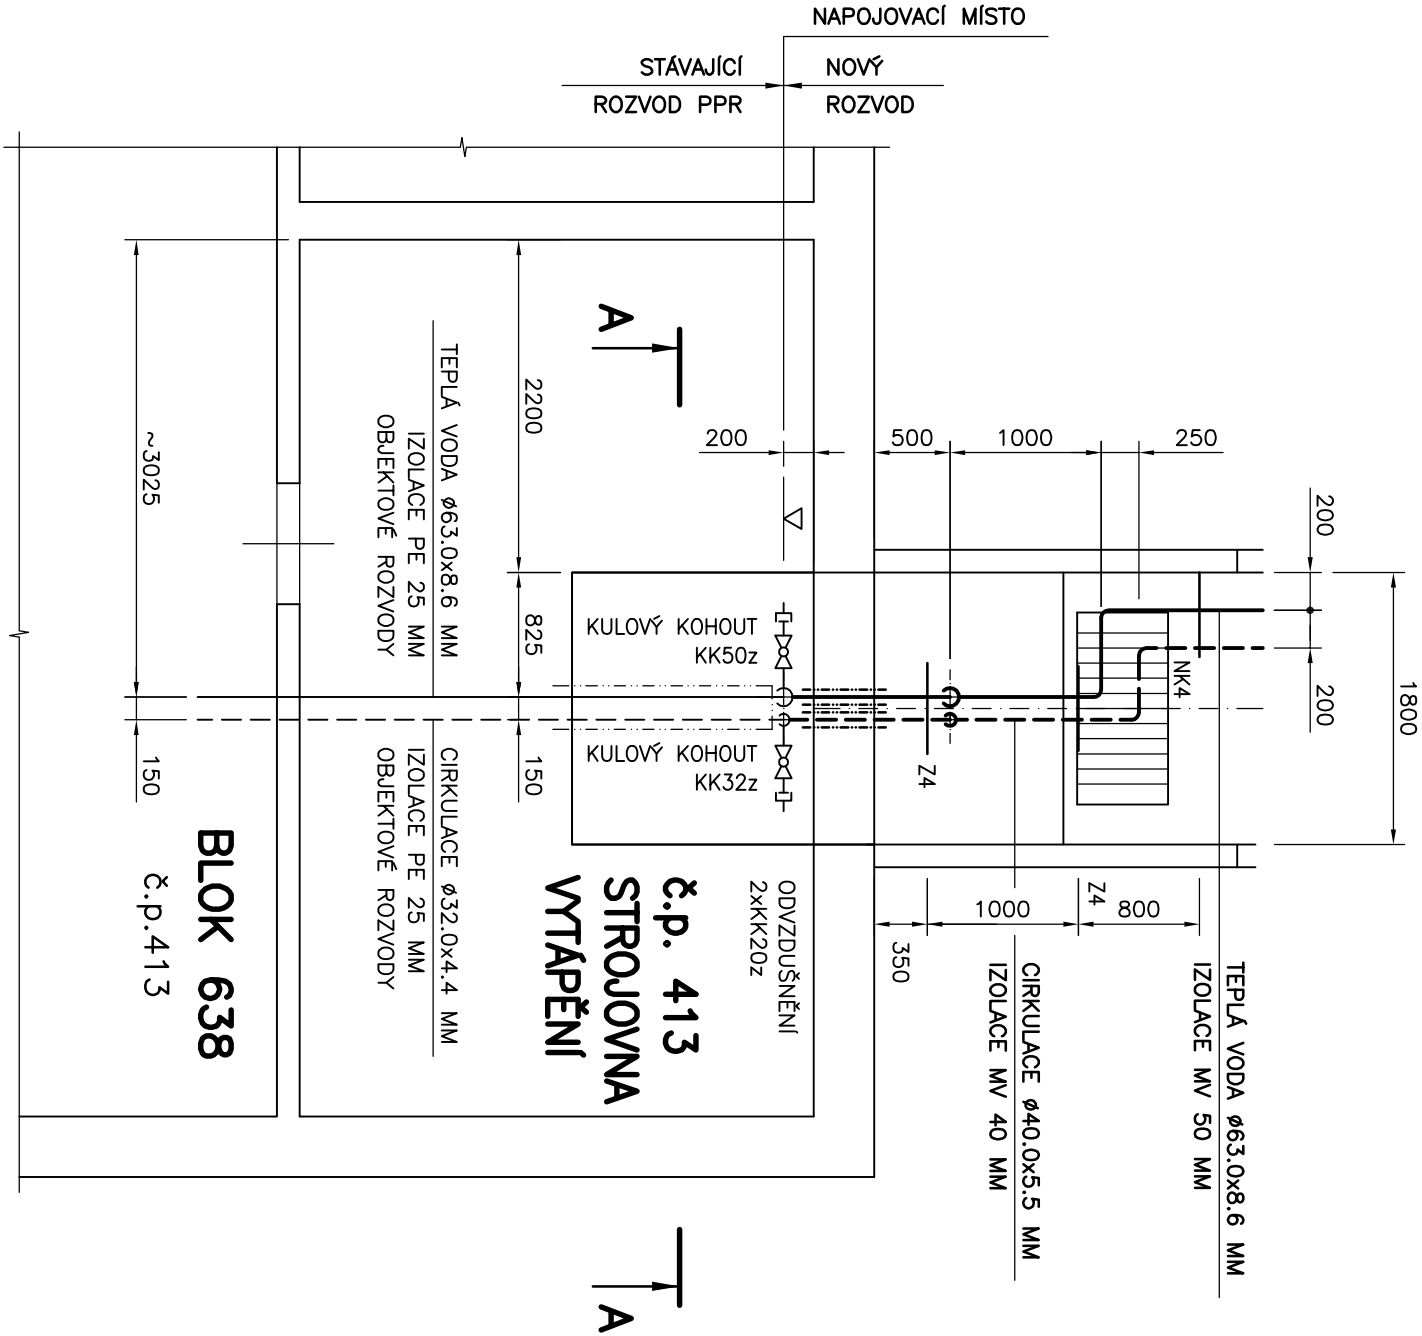

A — A

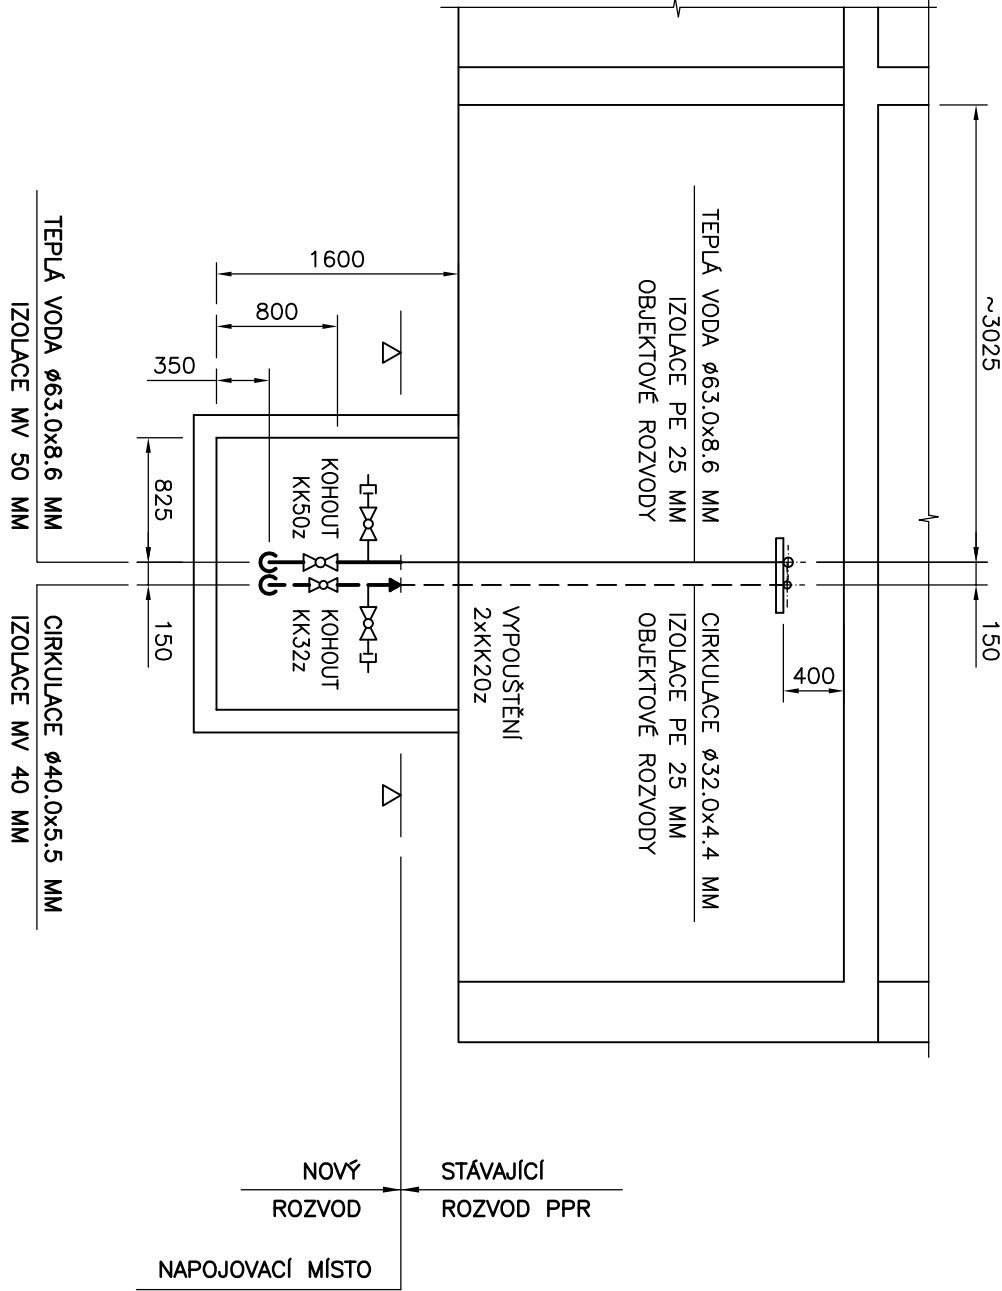

ZODPOVĚDNÝ PROJEKTANT		ING. VÁCLAV REMUTA		
VYPRACOVAL		ING. VÁCLAV REMUTA		
KRAJ:	ÚSTECKÝ	OBEČ:	MOST	
INVESTOR: SEVEROČESKÁ TEPLARENSKÁ, a.s., TEPLARENSKÁ 2, KOMOŘANY				
AKCE				
REKONSTRUKCE POTRUBÍ TEPLÉ VODY V KOLEKTORU Z VS 809, MOST F1 TECHNOLOGICKÁ ČÁST				
OBSAH VÝKRES		Ing. VÁCLAV REMUTA PRŮBĚŽNÁ 3372 434 01 MOST IČ: 63756617 DIČ: CZ6812161521		
		FORMÁT:	2A4	DATUM: 05/2017
		STUPEŇ:	PD PRO PROVADĚNÍ STAVBY	
		ČÍSLO ZAKÁZKY:	05-2017-449	
MĚŘÍTKO:		ČÍSLO VÝKRESU:		
1 : 50		449.F1-A3-10		