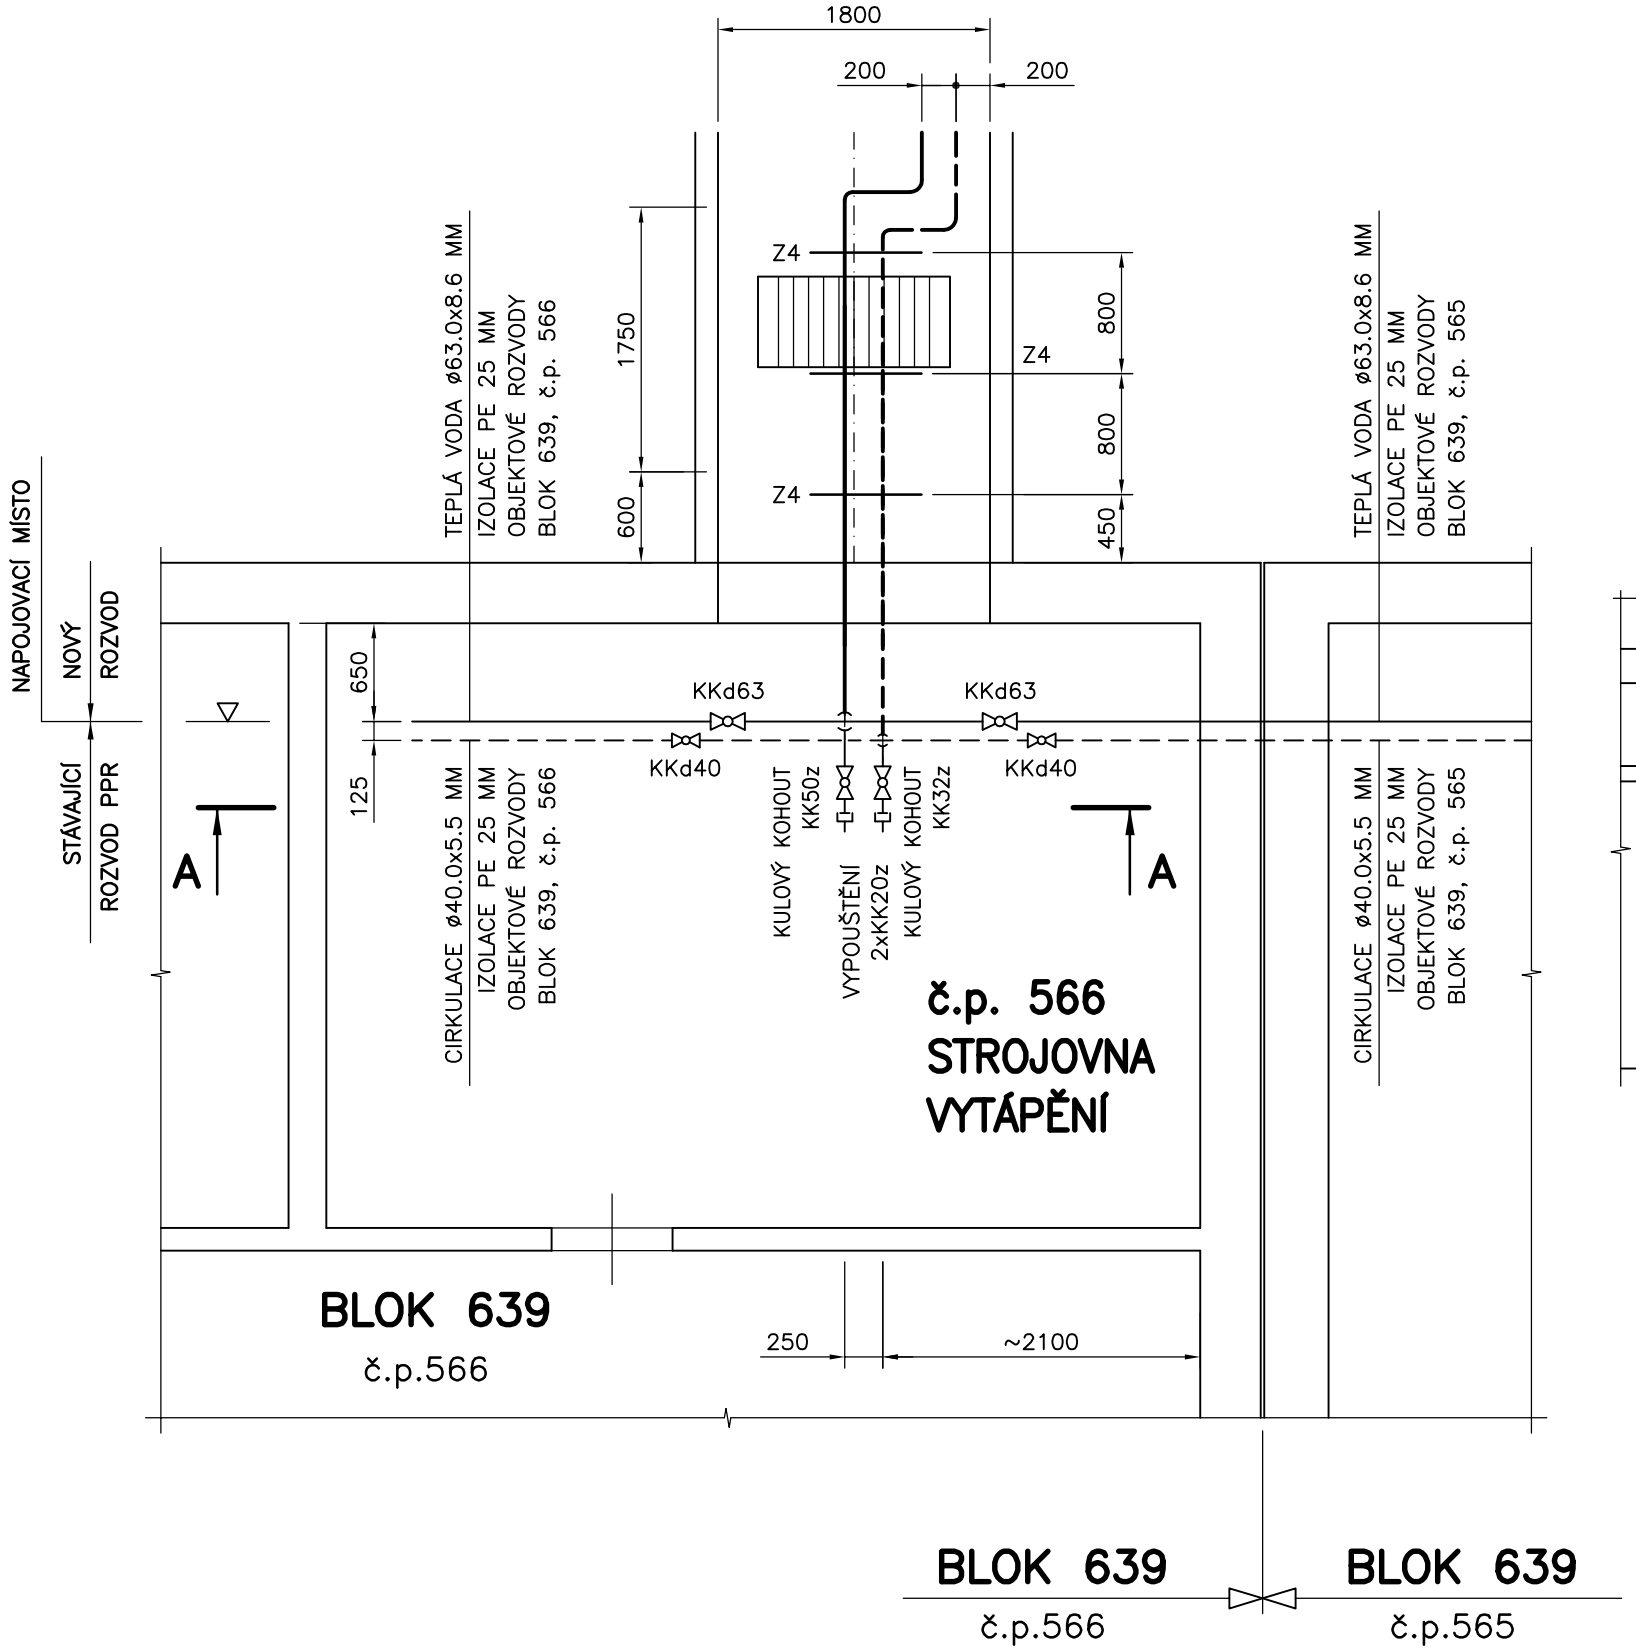

A – A

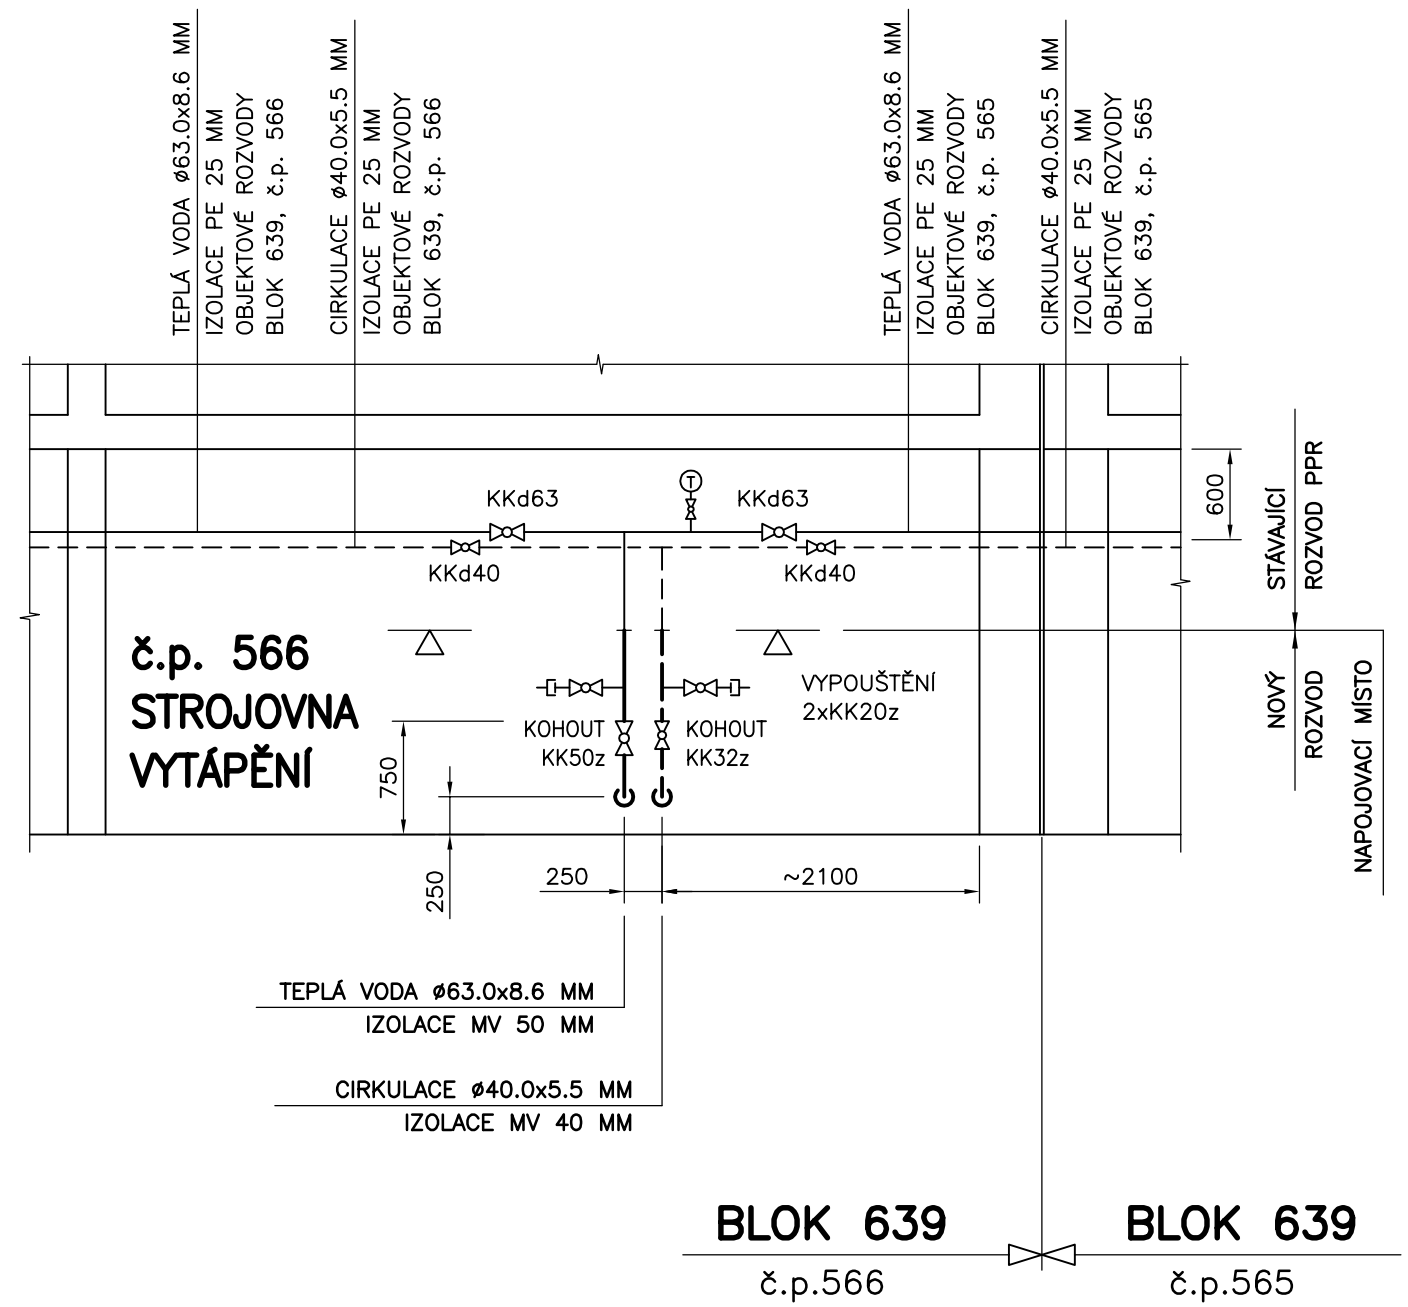

ZODPOVĚDNÝ PROJEKTANT	ING. VÁCLAV REMUTA	
VYPRACOVAL	ING. VÁCLAV REMUTA	
KRAJ: ÚSTECKÝ	OBEC: MOST	
INVESTOR: SEVEROČESKÁ TEPLÁRENSKÁ, a.s., TEPLÁRENSKÁ 2, KOMOŘANY		

Ing. VÁCLAV REMUTA
PRŮBĚŽNÁ 3372
434 01 MOST
IČ: 63756617 DIČ: CZ6812161521

AKCE

REKONSTRUKCE POTRUBÍ TEPLÉ VODY V KOLEKTORU Z VS 809, MOST
F1 TECHNOLOGICKÁ ČÁST

FORMÁT: 2A4	DATUM: 05/2017
STUPEŇ: **PD PRO PROVÁDĚNÍ STAVBY**	
ČÍSLO ZAKÁZKY: **05–2017–449**	

OBSAH VÝKRES

SUTERÉN BLOK 639, č.p.566

MĚŘÍTKO: **1 : 50**	ČÍSLO VÝKRESU: **449.F1–A3–11**