


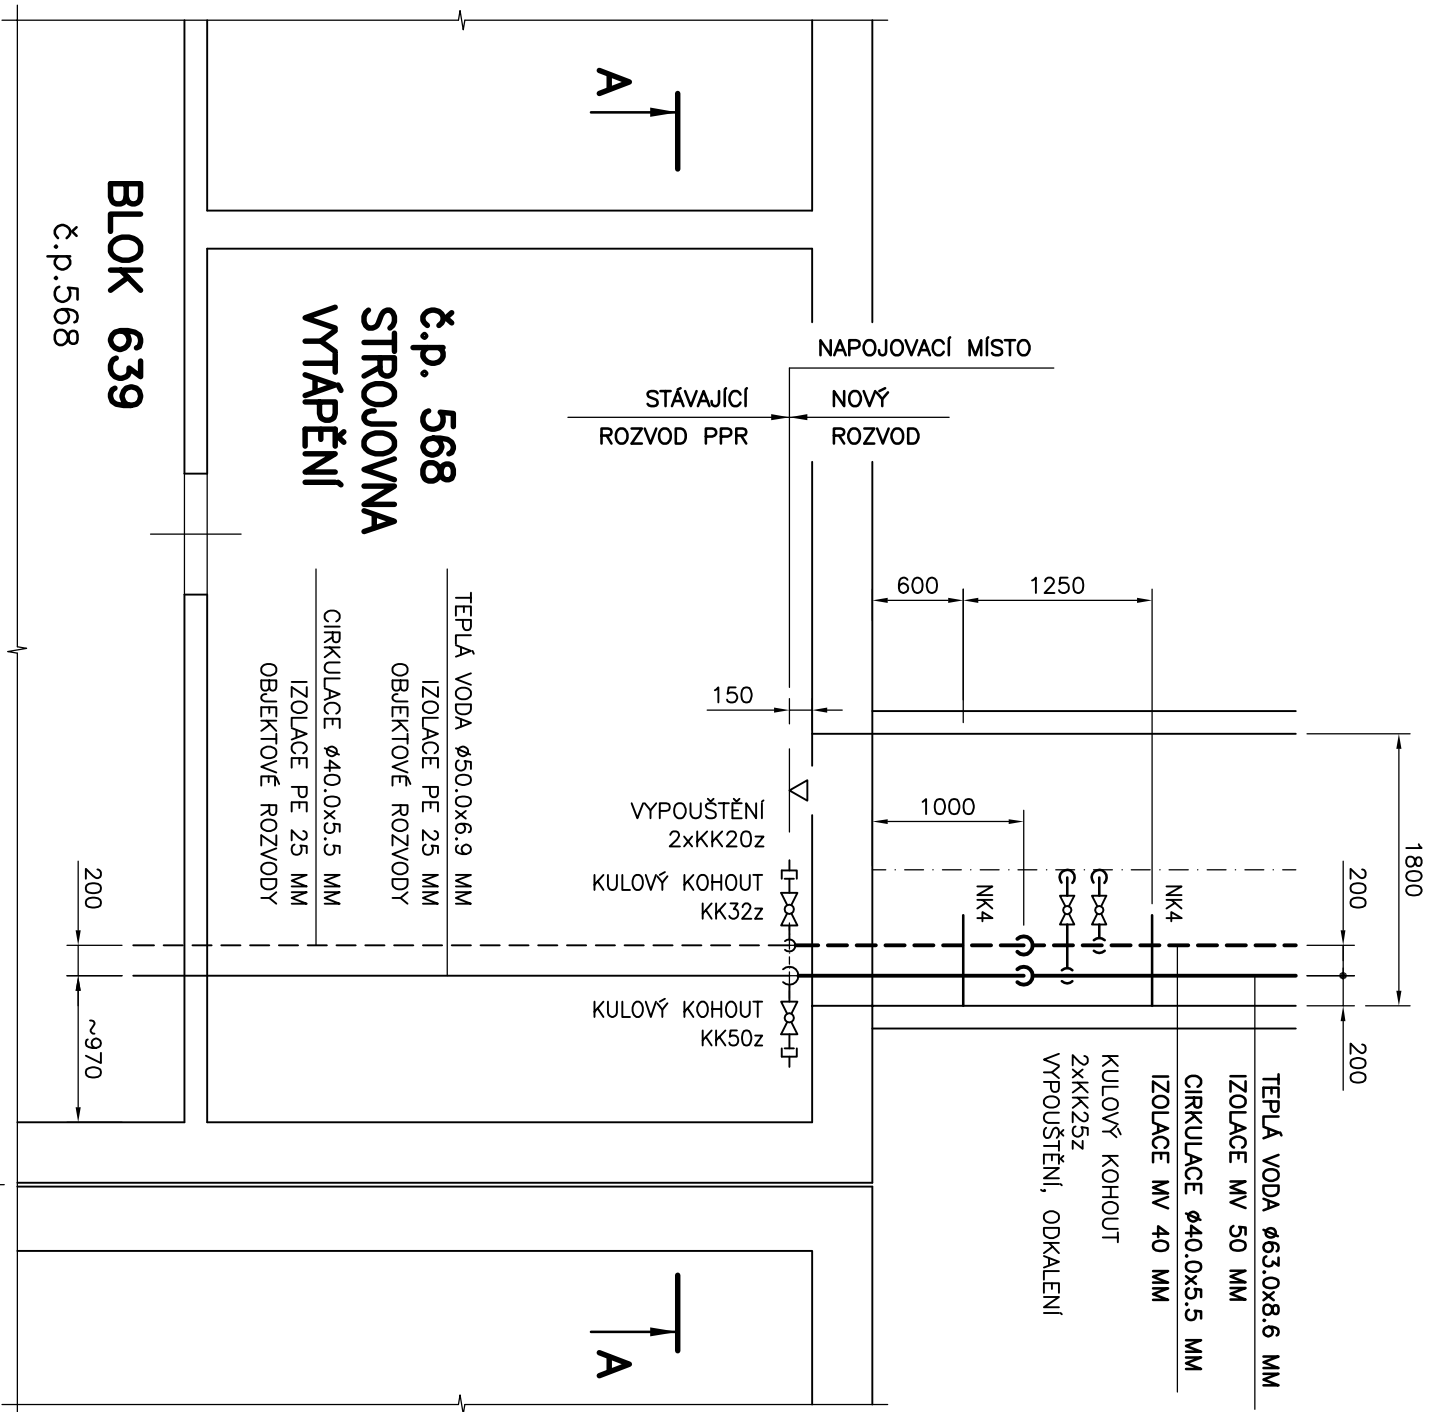


BLOK 639

č.p.568

BLOK 639

č.p.567

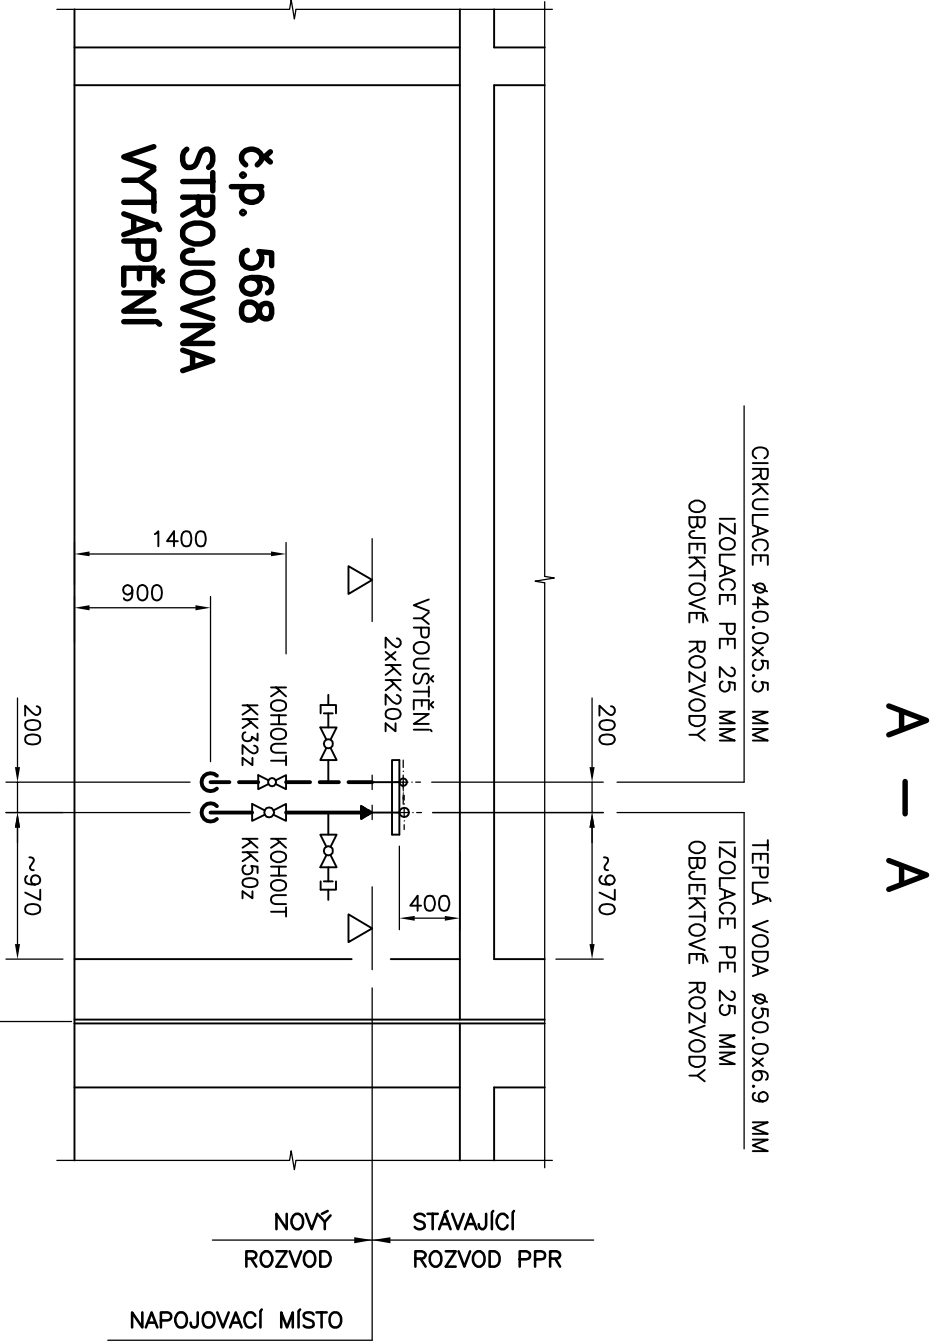

BLOK 639

č.p.568

BLOK 639

č.p.567

ZODPOVĚDNÝ PROJEKTANT		ING. VÁCLAV REMUTA			
VYPRACOVAL		ING. VÁCLAV REMUTA			
KRAJ: ÚSTECKÝ		OBEČ: MOST		Ing. VÁCLAV REMUTA PRŮBĚŽNÁ 3372 434 01 MOST IČ: 63756617 DIČ: CZ6812161521	
INVESTOR: SEVEROČESKÁ TEPLARENSKÁ, a.s., TEPLARENSKÁ 2, KOMOŘANY					
AKCE					
REKONSTRUKCE POTRUBÍ TEPLÉ VODY V KOLEKTORU Z VS 809, MOST F1 TECHNOLOGICKÁ ČÁST					
OBSAH VÝKRES		MĚŘITKO:		ČÍSLO VÝKRESU:	
SUTERÉN BLOK 639, č.p.568		1 : 50		449.F1-A3-12	