
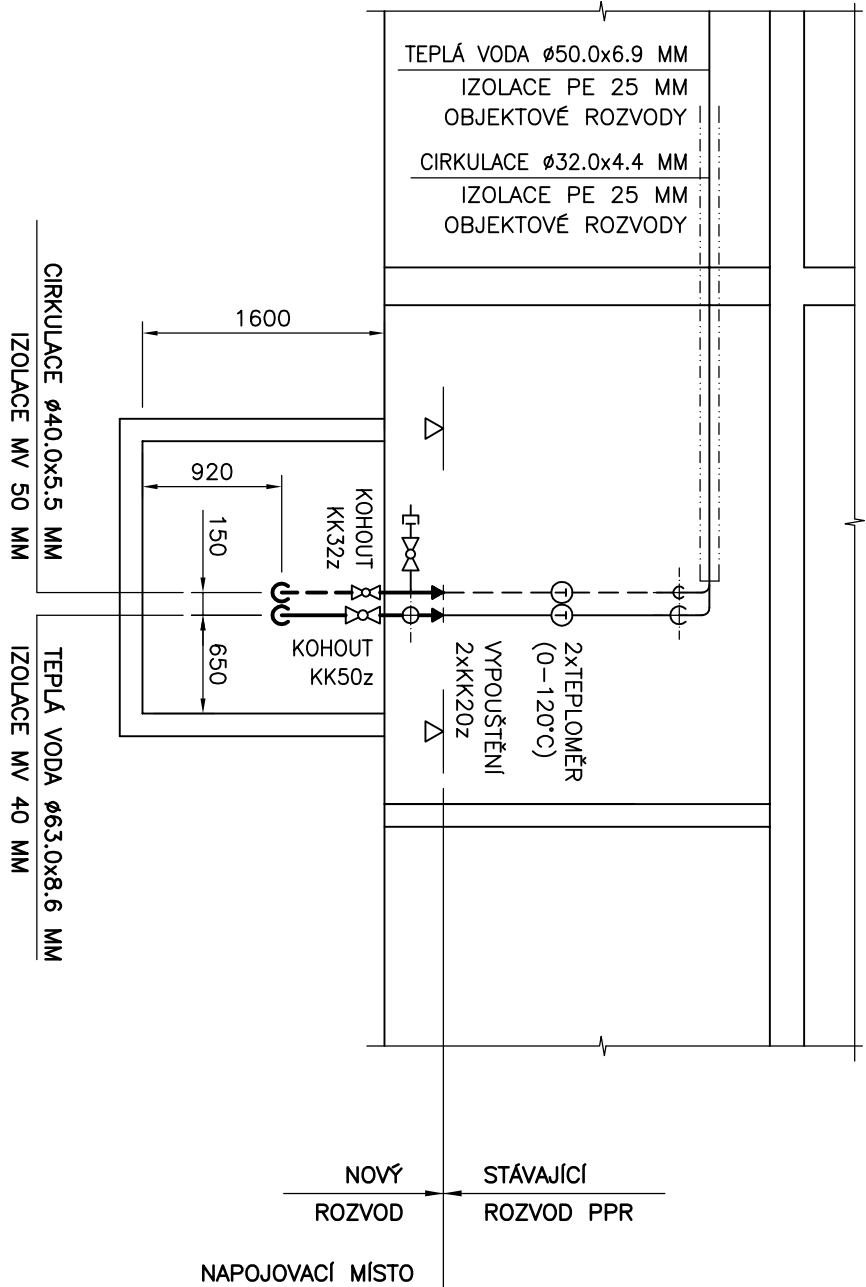


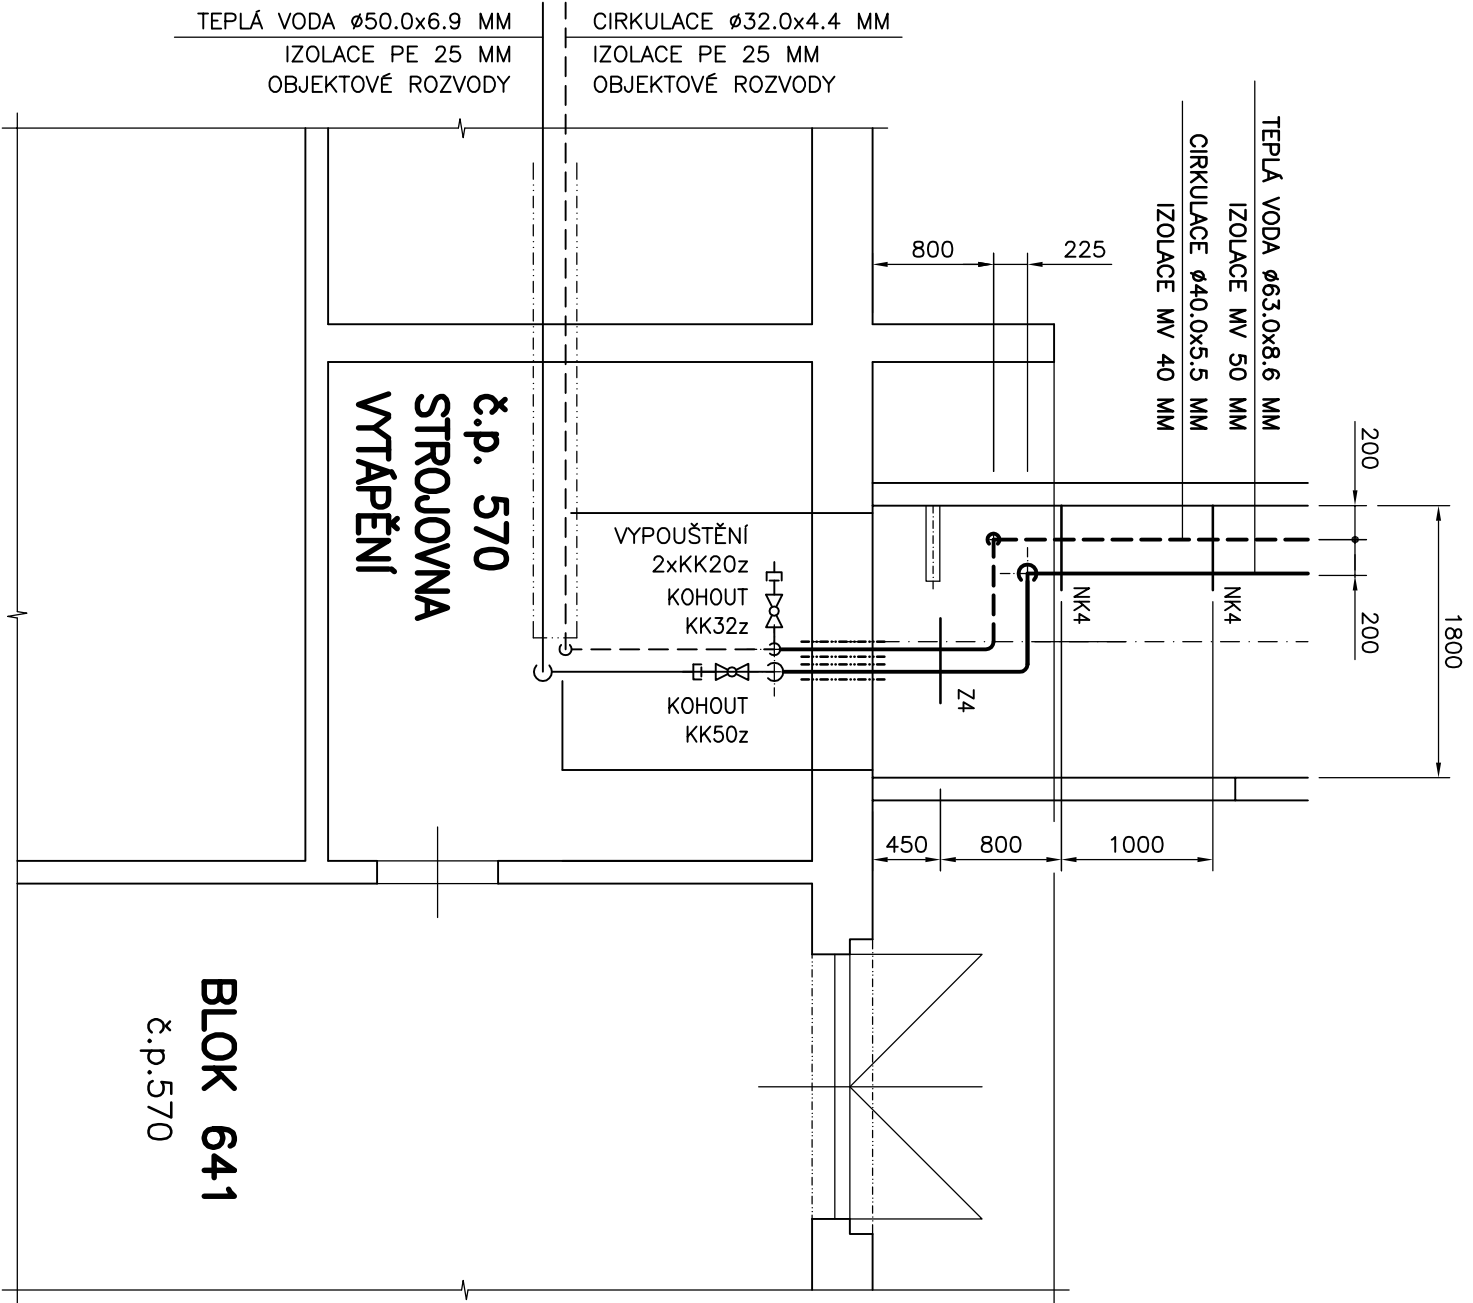

ZODPOVĚDNÝ PROJEKTANT		ING. VÁCLAV REMUTA		
VYPRACOVAL		ING. VÁCLAV REMUTA		
KRAJ:	ÚSTECKÝ	OBEČ:	MOST	
INVESTOR:		SEVEROČESKÁ TEPLÁRENSKÁ, a.s., TEPLÁRENSKÁ 2, KOMOŘANY		
AKCE				
REKONSTRUKCE POTRUBÍ TEPLÉ VODY V KOLEKTORU Z VS 809, MOST F1 TECHNOLOGICKÁ ČÁST				
OBSAH VÝKRES				
SUTERÉN BLOK 641, č.p.570				
Ing. VÁCLAV REMUTA PRŮBĚŽNÁ 3372 434 01 MOST IČ: 63756617 DIČ: CZ6812161521				
FORMÁT:		2A4	DATUM: 05/2017	
STUPEŇ:		PD PRO PROVADĚNÍ STAVBY		
ČÍSLO ZAKÁZKY:		05-2017-449		
MĚŘÍTKO:		ČÍSLO VÝKRESU:		
1 : 50		449.F1-A3-13		