
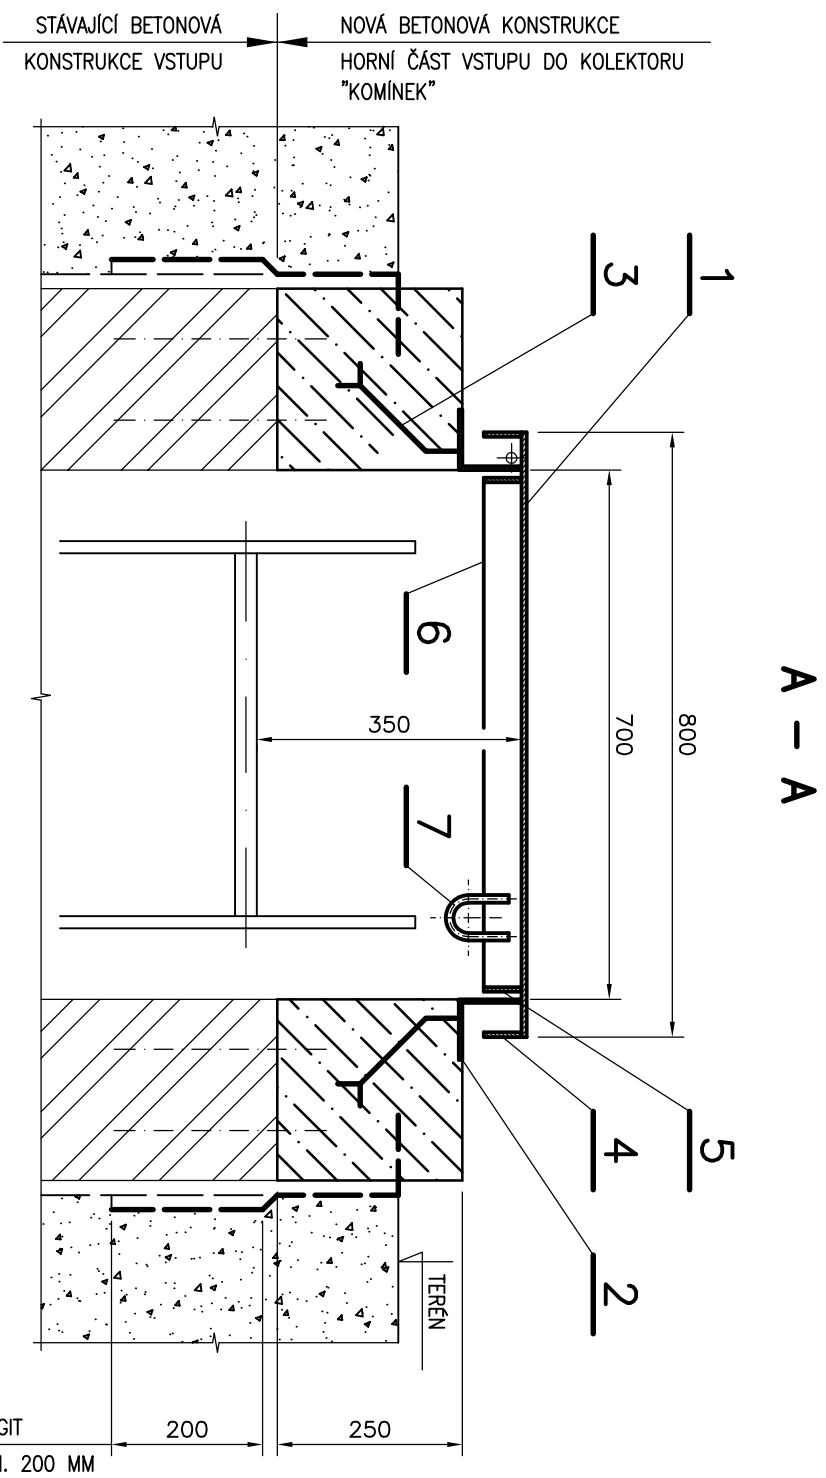


VSTUPY – STÁVAJÍCÍ ŠACHTA (TG)

PROVEDENÍ PRO CHODNÍK A TRAVNATÝ TERÉN – POCHOZÍ PLECH tl. 3 MM
 OCELOVÝ ŽÁROVĚ ZINKOVANÝ PLECH
 UPRAVIT NA UZAMÝKATELNÝ – ZE VNITŘ I VNĚ KOLEKTORU
 S KRYTKOU ZÁMKU (ZÁMEK T 113-50)
 VYROBIT PANTY (TRUBKA S PROSTRČENOU A ZAJIŠTĚNOU ZAVITOVOU TÝČÍ)

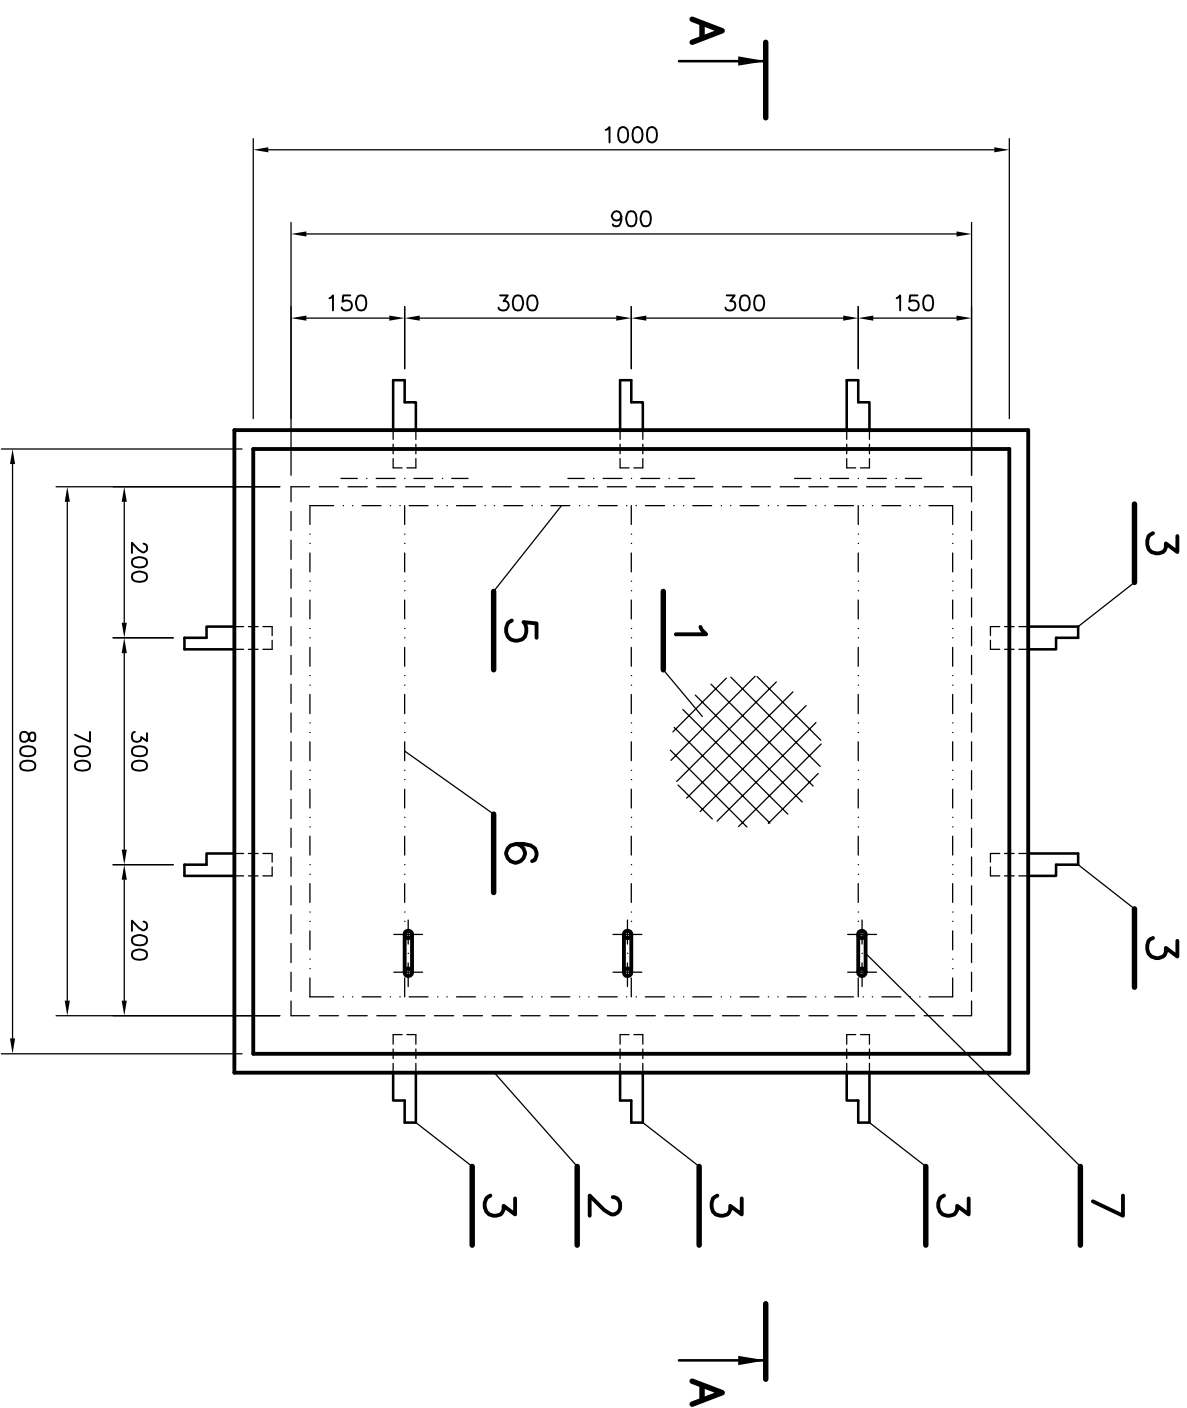

1	PL. ŽÁROVĚ ZINKOVANÝ 800 x 1000 x 3 MM	18,7 KG
2	L 75 x 75 x 5 MM, dl. 3,8 M	22,2 KG
3	Ø 30 x 4 MM, dl. 0,25 M – 10 KS	2,4 KG
4	VNĚJŠÍ OBVODOVÁ VÝZTUHA 6 x 50 MM, dl. 3,8 M	8,9 KG
5	VNITŘNÍ OBVODOVÁ VÝZTUHA 6 x 50 MM, dl. 3,4 M	8,0 KG
6	VNITŘNÍ VÝZTUHY 6 x 50 mm, dl. 2,20 M	5,2 KG
7	OKO Ø50 MM – KULATINA Ø 8 MM	0,2 KG

CELKEM	65,6 KG
PROSTRŮH 5 %	3,3 KG
SPOTŘEBA	68,7 KG

ZODPOVĚDNÝ PROJEKTANT		ING. VÁCLAV REMUTA							
VYPRACOVAL		ING. VÁCLAV REMUTA							
KRAJ:	ÚSTECKÝ	OBEC:	MOST						
INVESTOR: SEVEROČESKÁ TEPLÁRENSKÁ, a.s., TEPLÁRENSKÁ 2, KOMOŘANY									
AKCE									
REKONSTRUKCE POTRUBÍ TEPLÉ VODY V KOLEKTORU Z VS 809, MOST F1 TECHNOLOGICKÁ ČÁST									
						FORMÁT: 2A4		DATUM: 05/2017	
						STUPEŇ: PD PRO PROVÁDĚNÍ STAVBY			
ČÍSLO ZAKÁZKY: 05-2017-449									
OBSAH VÝKRES									
MĚŘITKO: 1 : 10				ČÍSLO VÝKRESU: 449.F1-A3-14					