SHOZ – STÁVAJÍCÍ TOPNÝ KANÁL, KOMPENZÁTOR

PROVEDENÍ PRO CHODNÍK A TRAVNATÝ TERÉN – POCHOZÍ PLECH tl. 3 MM
OCELOVÝ ŽÁROVĚ ZINKOVANÝ PLECH
UPRAVIT NA UZAMYKATELNÝ – ZEVNITŘ I VNĚ KOLEKTORU
S KRYTKOU ZÁMKU (ZÁMEK T 113–50)
VYROBIT PANTY (TRUBKA S PROSTRČENOU A ZAJIŠTĚNOU ZÁVITOVOU TYČÍ)

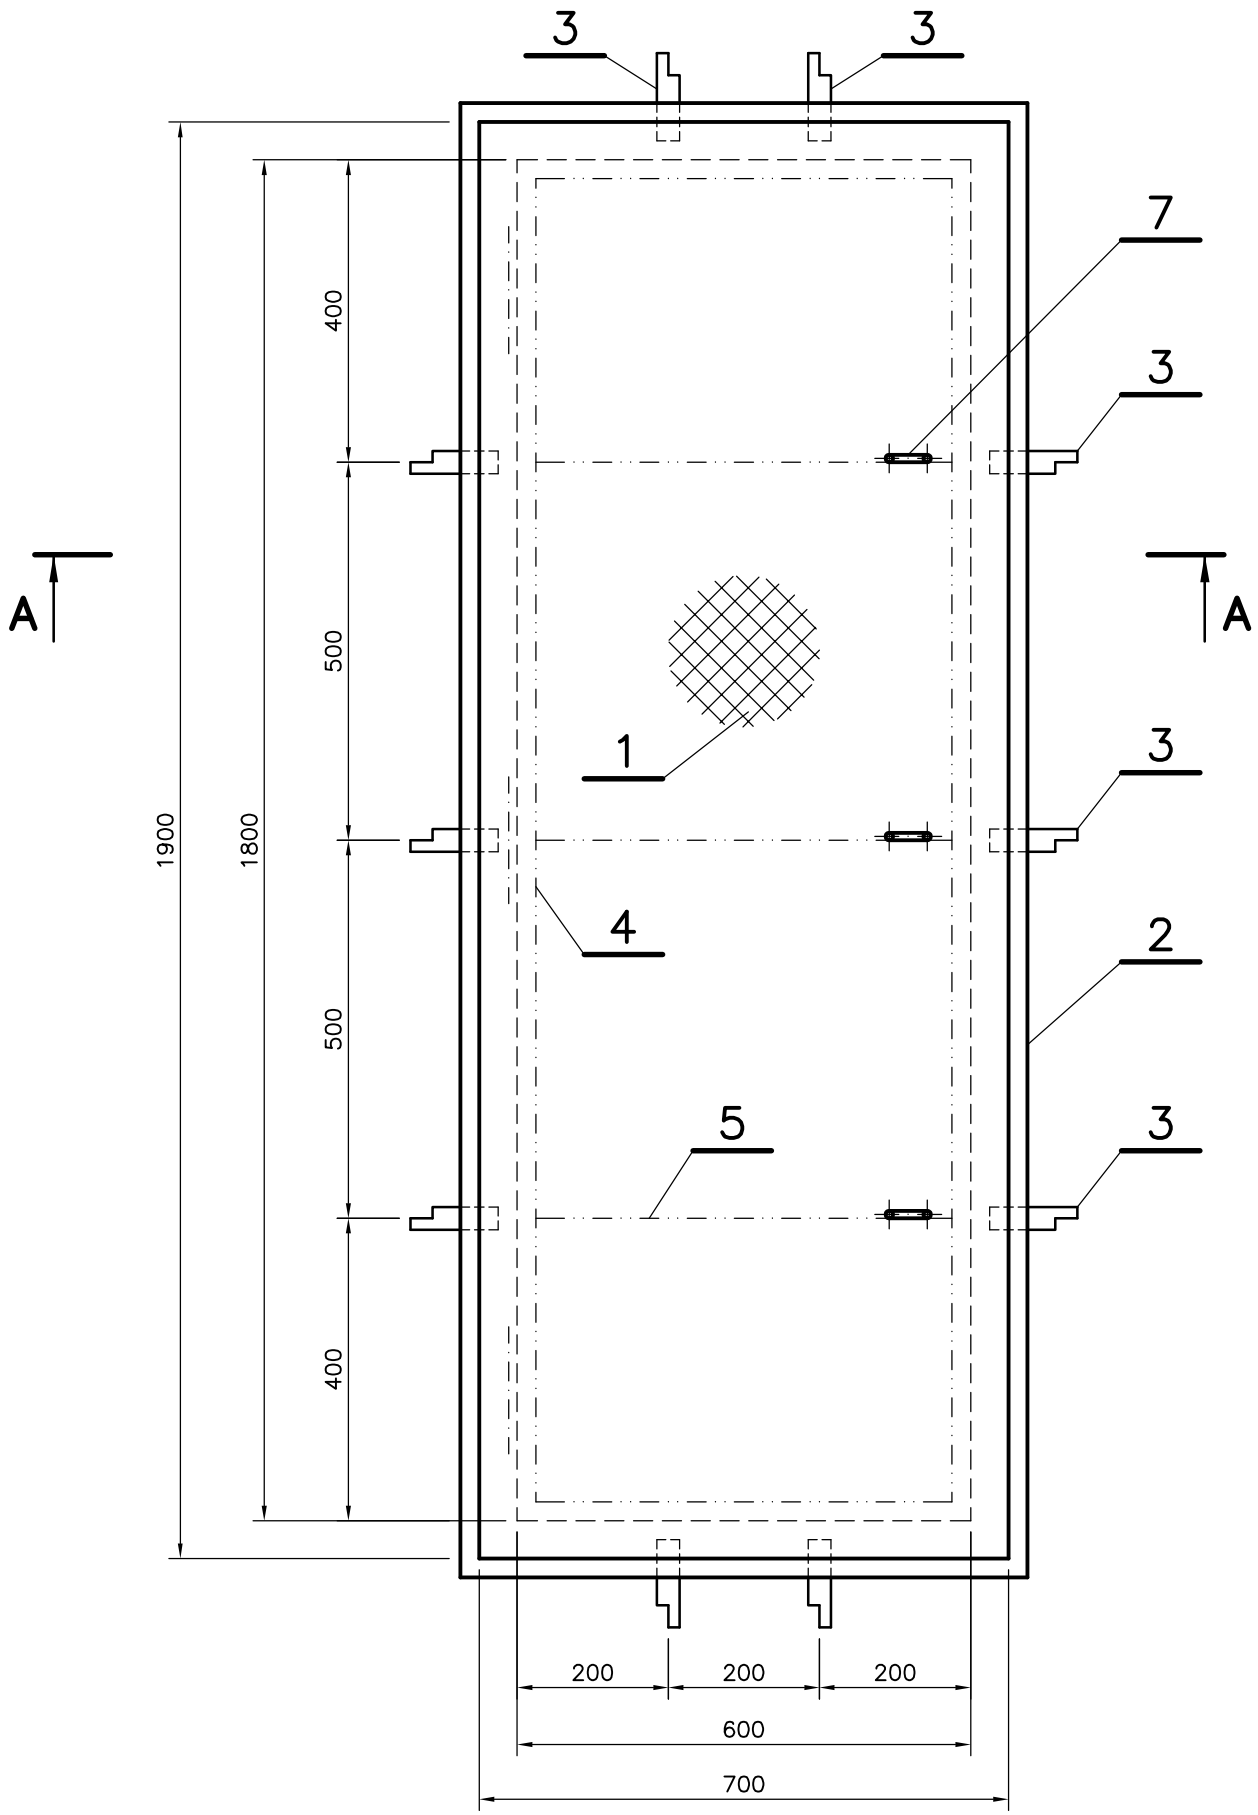

A – A

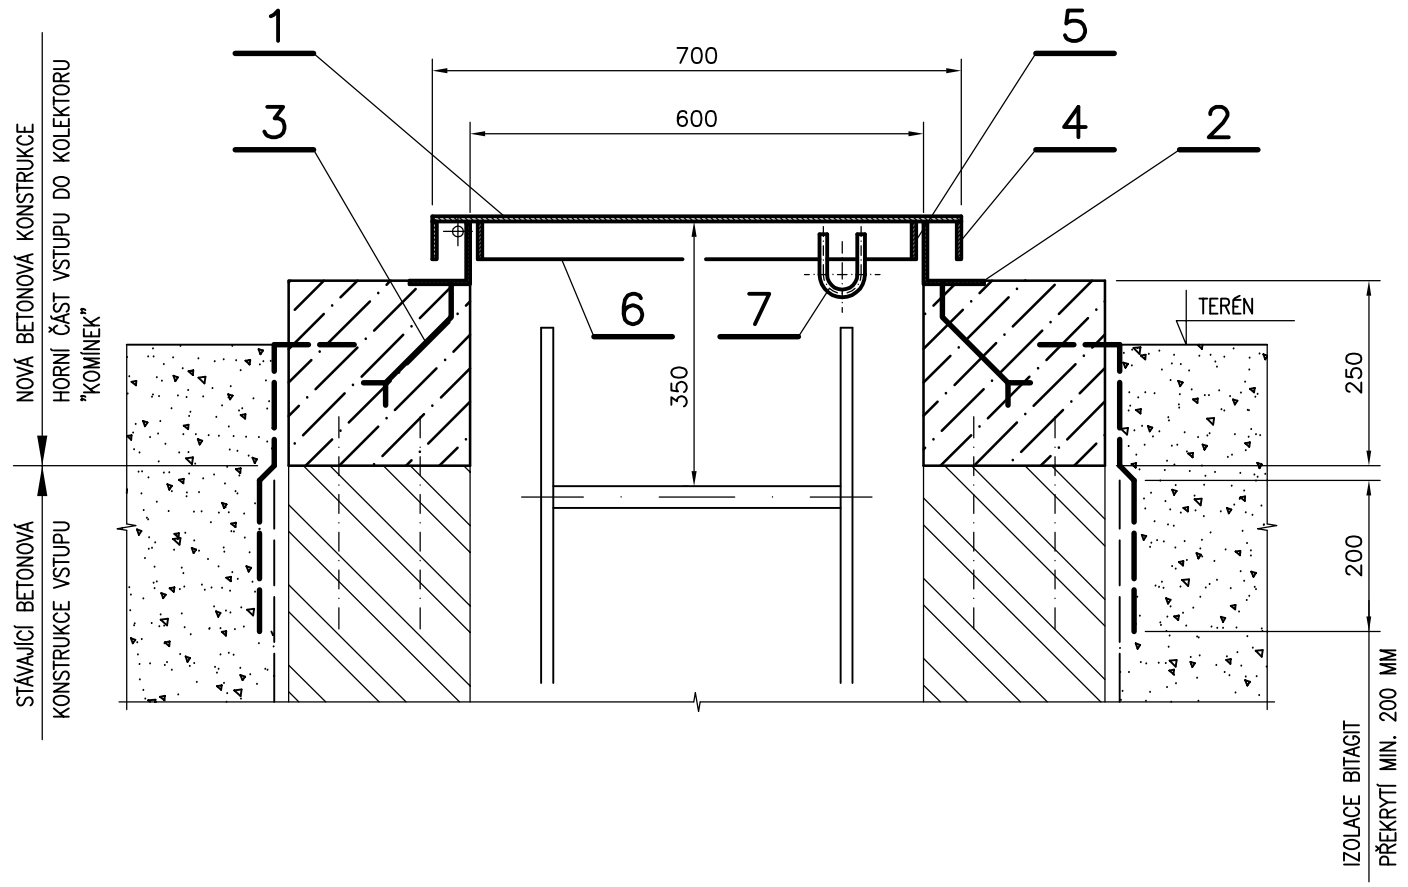

1	PL. ŽÁROVĚ ZINKOVANÝ 700 x 1900 x 3 MM	31,1 KG
2	L 75 x 75 x 5 MM, dl. 5,4 M	31,6 KG
3	⊏ 30 x 4 MM, dl. 0,25 M – 10 KS	2,4 KG
4	VNĚJŠÍ OBVODOVÁ VÝZTUHA 6 x 50 MM, dl. 5,4 M	15,1 KG
5	VNITŘNÍ OBVODOVÁ VÝZTUHA 6 x 50 MM, dl. 5,0 M	14,0 KG
6	VNITŘNÍ VÝZTUHY 6 x 50 mm, dl. 2,00 M	4,7 KG
7	OKO ø50 MM – KULATINA ø 8 MM	0,2 KG
	b) PROVEDENÍ PRO TERÉN CELKEM	99,3 KG
	PROSTŘIH 5 %	5,0 KG
	SPOTŘEBA	104,3 KG

ZODPOVĚDNÝ PROJEKTANT	ING. VÁCLAV REMUTA		**Ing. VÁCLAV REMUTA** PRŮBĚŽNÁ 3372 434 01 MOST IČ: 63756617 DIČ: CZ6812161521
VYPRACOVAL	ING. VÁCLAV REMUTA		
KRAJ: ÚSTECKÝ	OBEC: MOST		
INVESTOR: SEVEROČESKÁ TEPLÁRENSKÁ, a.s., TEPLÁRENSKÁ 2, KOMOŘANY			
AKCE **REKONSTRUKCE POTRUBÍ TEPLÉ VODY V KOLEKTORU Z VS 809, MOST F1 TECHNOLOGICKÁ ČÁST**			FORMÁT: 2A4 / DATUM: 05/2017 STUPEŇ: **PD PRO PROVÁDĚNÍ STAVBY** ČÍSLO ZAKÁZKY: **05–2017–449**
OBSAH VÝKRES **POKLOP–SHOZ 1800 x 600 MM**			MĚŘÍTKO: **1 : 10** ČÍSLO VÝKRESU: **449.F1–A3–15**