
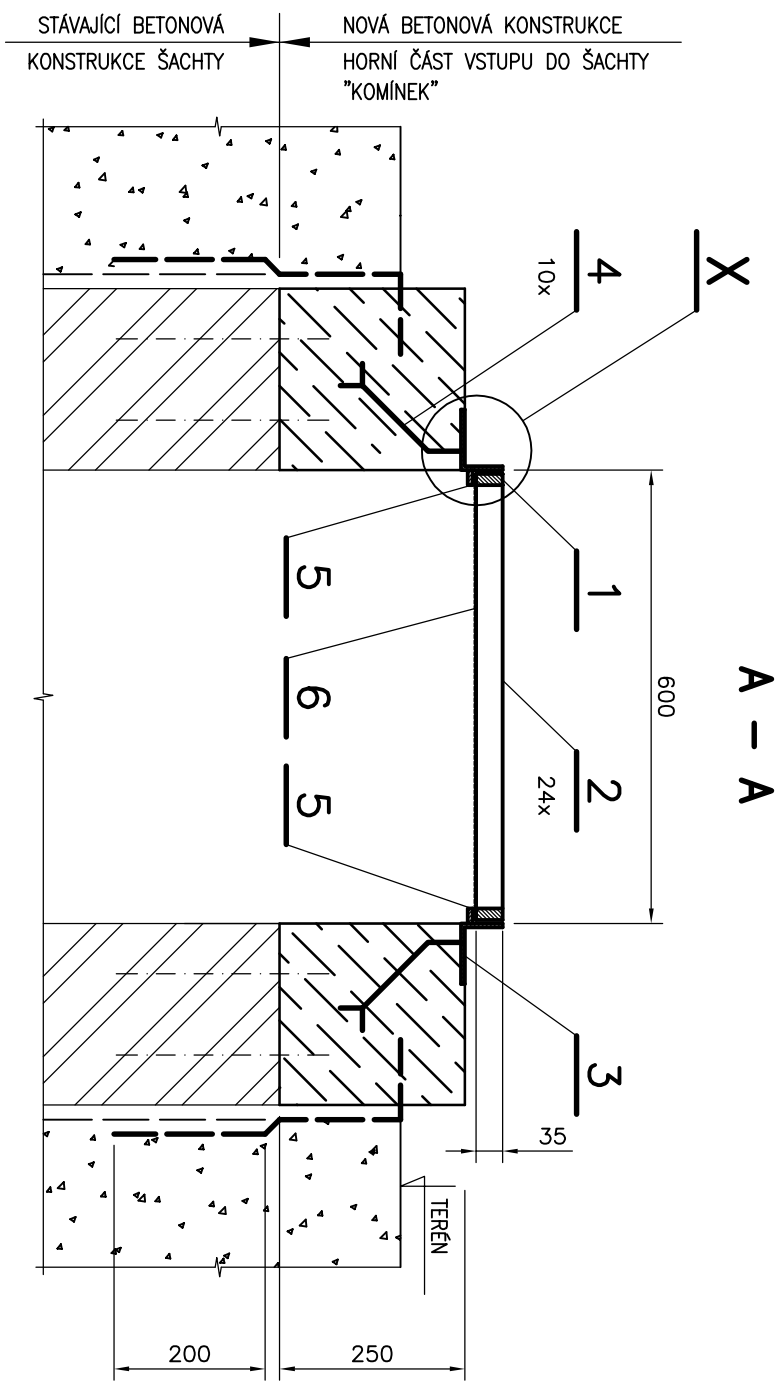
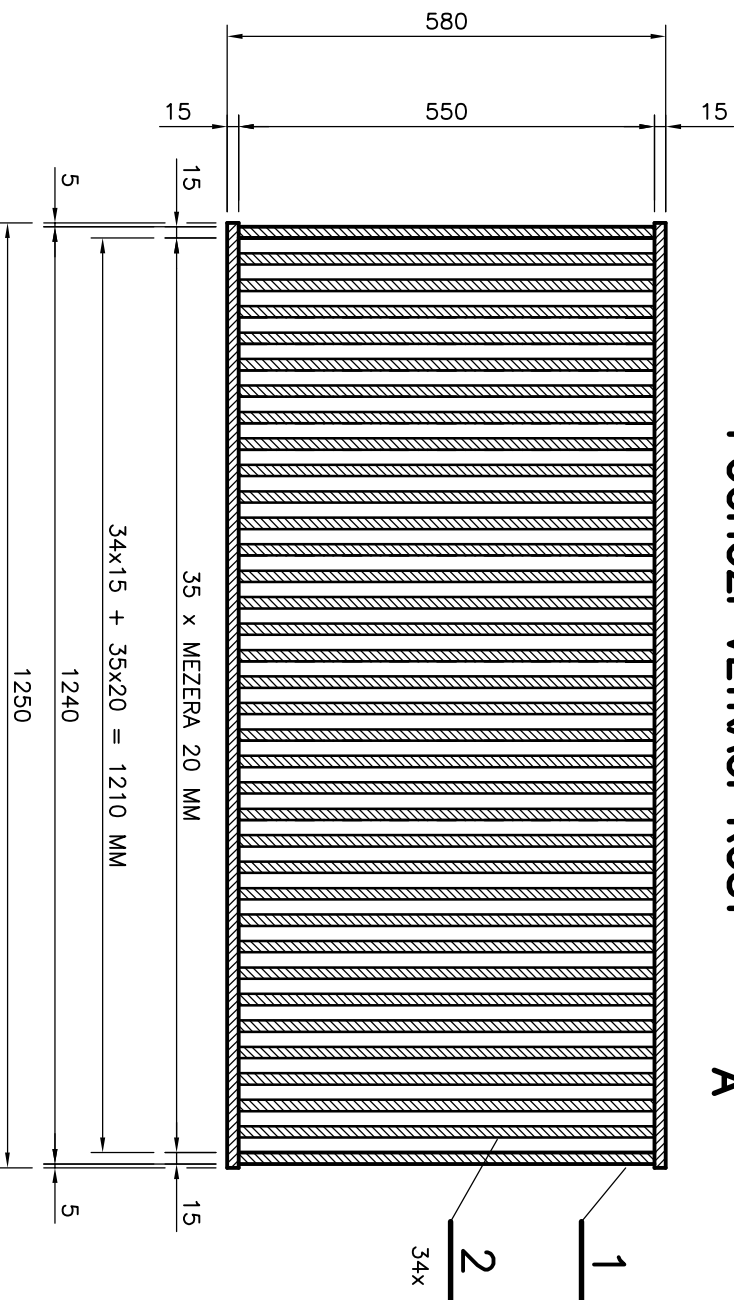
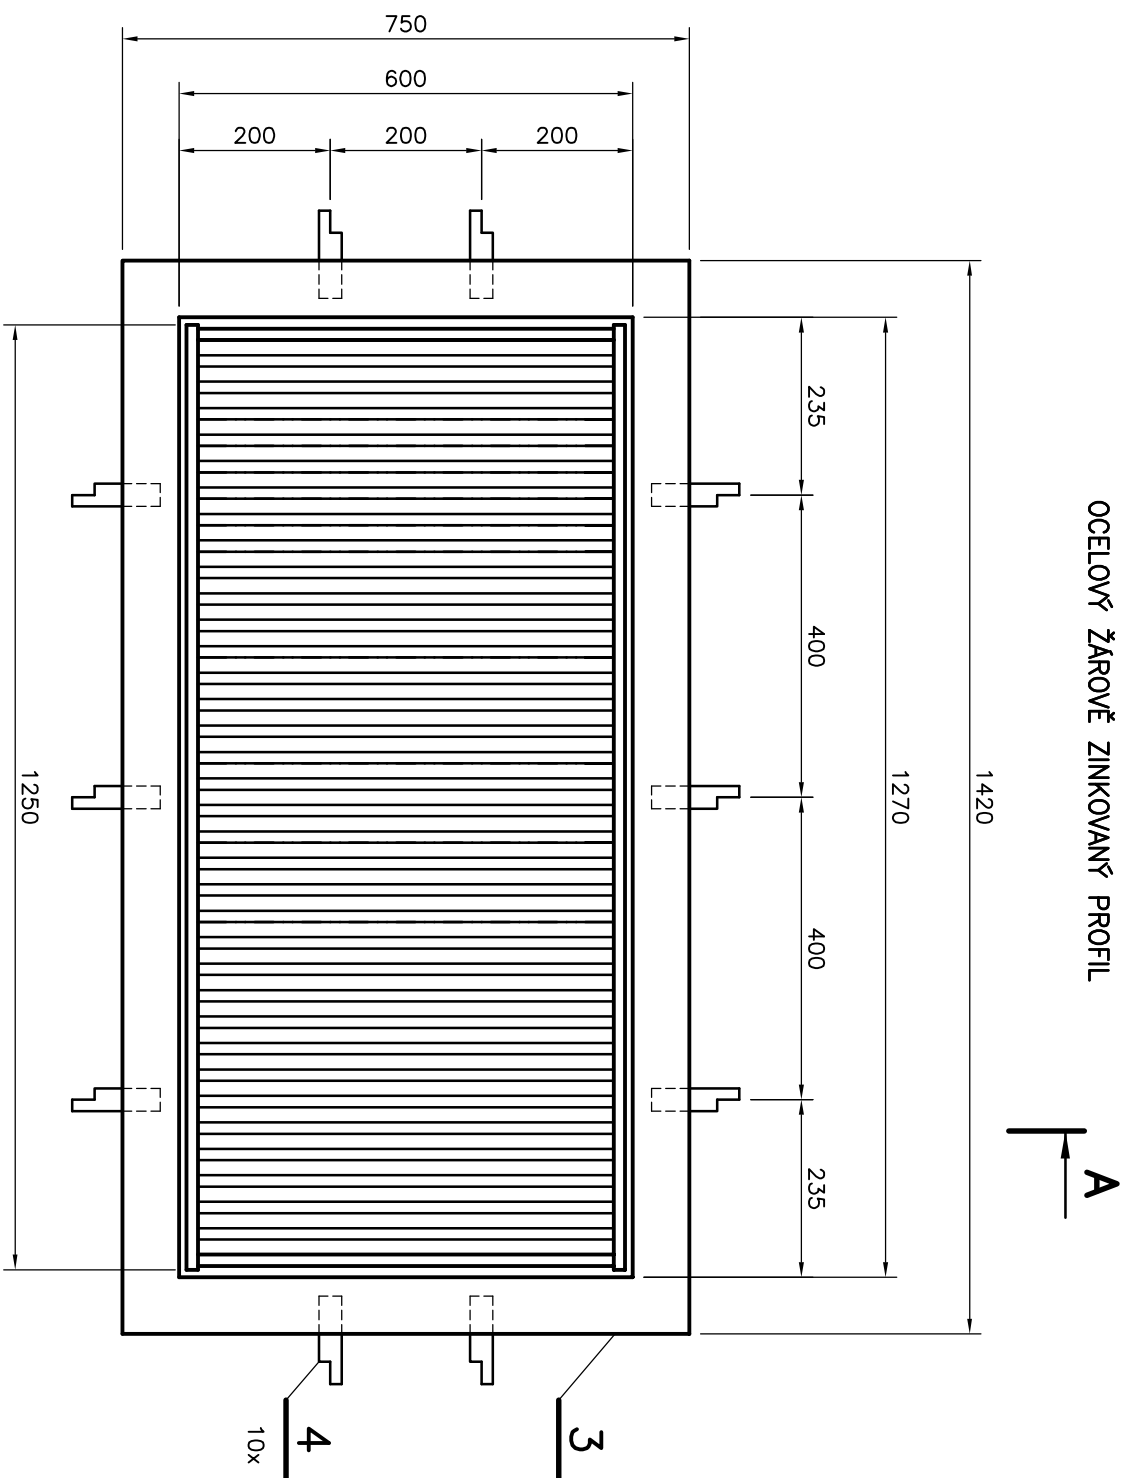


# VĚTRÁNÍ – TECHNICKÁ GALERIE A KOLEKTOR

**PROVEDENÍ – CHODNÍK TERÉN, POCHOZI  
OCELOVÝ ŽÁROVĚ ZINKOVANÝ PROFIL**

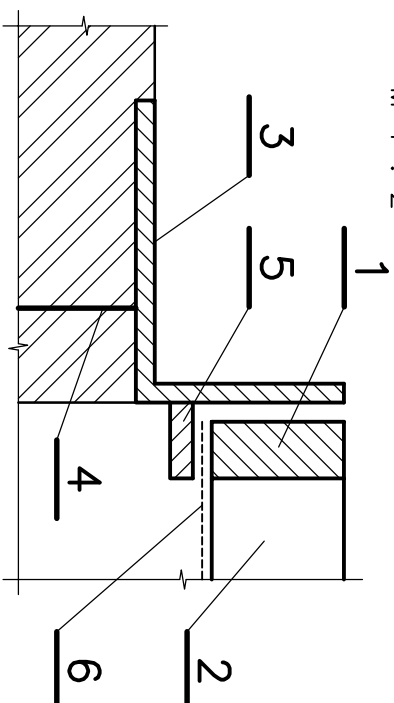

## DETAIL X

 $M_1 : 2$ 

|   |                                                                    |         |
|---|--------------------------------------------------------------------|---------|
| 1 | ≠ 15 x 35 MM, dl. 3,9 M                                            | 16,0 KG |
| 2 | ≠ 15 x 35 – 550 MM, 34 KS                                          | 76,6 KG |
| 3 | L 75 x 50 x 5 MM, dl. 4,5 M                                        | 21,9 KG |
| 4 | ≠ 30 x 4 – 250 MM, 10 KS                                           | 2,4 KG  |
| 5 | ≠ 20 x 6 MM, dl. 3,8 M                                             | 2,9 KG  |
| 6 | NEREZOVÉ PLETIVO – 1.4301<br>1250 x 580 MM, OKO 8 MM, DRÁT Ø1.5 MM | 2,1 KG  |

|              |          |
|--------------|----------|
| CELKEM       | 122,2 KG |
| PROSTRŮH 5 % | 6,0 KG   |
| SPOTŘEBA     | 128,2 KG |

|                                                                                        |         |                                                                                      |                            |        |         |
|----------------------------------------------------------------------------------------|---------|--------------------------------------------------------------------------------------|----------------------------|--------|---------|
| ZODPOVĚDNÝ PROJEKTANT                                                                  |         | ING. VÁCLAV REMUTA                                                                   |                            |        |         |
| VYPRACOVAL                                                                             |         | ING. VÁCLAV REMUTA                                                                   |                            |        |         |
| KRAJ:                                                                                  | ÚSTECKÝ | OBEČ:                                                                                | MOST                       |        |         |
| INVESTOR: SEVEROČESKÁ TEPLARENSKÁ, a.s., TEPLARENSKÁ 2, KOMOŘANY                       |         |                                                                                      |                            |        |         |
| AKCE                                                                                   |         |                                                                                      |                            |        |         |
| REKONSTRUKCE POTRUBÍ TEPLÉ VODY<br>V KOLEKTORU Z VS 809, MOST<br>F1 TECHNOLOGICKÁ ČÁST |         |                                                                                      |                            |        |         |
| OBSAH VÝKRES                                                                           |         | Ing. VÁCLAV REMUTA<br>PRŮBĚŽNÁ 3372<br>434 01 MOST<br>IČ: 63756617 DIČ: CZ6812161521 |                            |        |         |
|                                                                                        |         | FORMÁT:                                                                              | 2A4                        | DATUM: | 05/2017 |
|                                                                                        |         | STUPEŇ:                                                                              | PD PRO<br>PROVÁDĚNÍ STAVBY |        |         |
|                                                                                        |         | ČÍSLO ZAKÁZKY:                                                                       | 05-2017-449                |        |         |
| MĚŘITKO:                                                                               |         | ČÍSLO VÝKRESU:                                                                       |                            |        |         |
| VĚTRACÍ POKLOP 1270 x 600 MM<br>1 : 10                                                 |         | 449.F1-A3-16                                                                         |                            |        |         |