



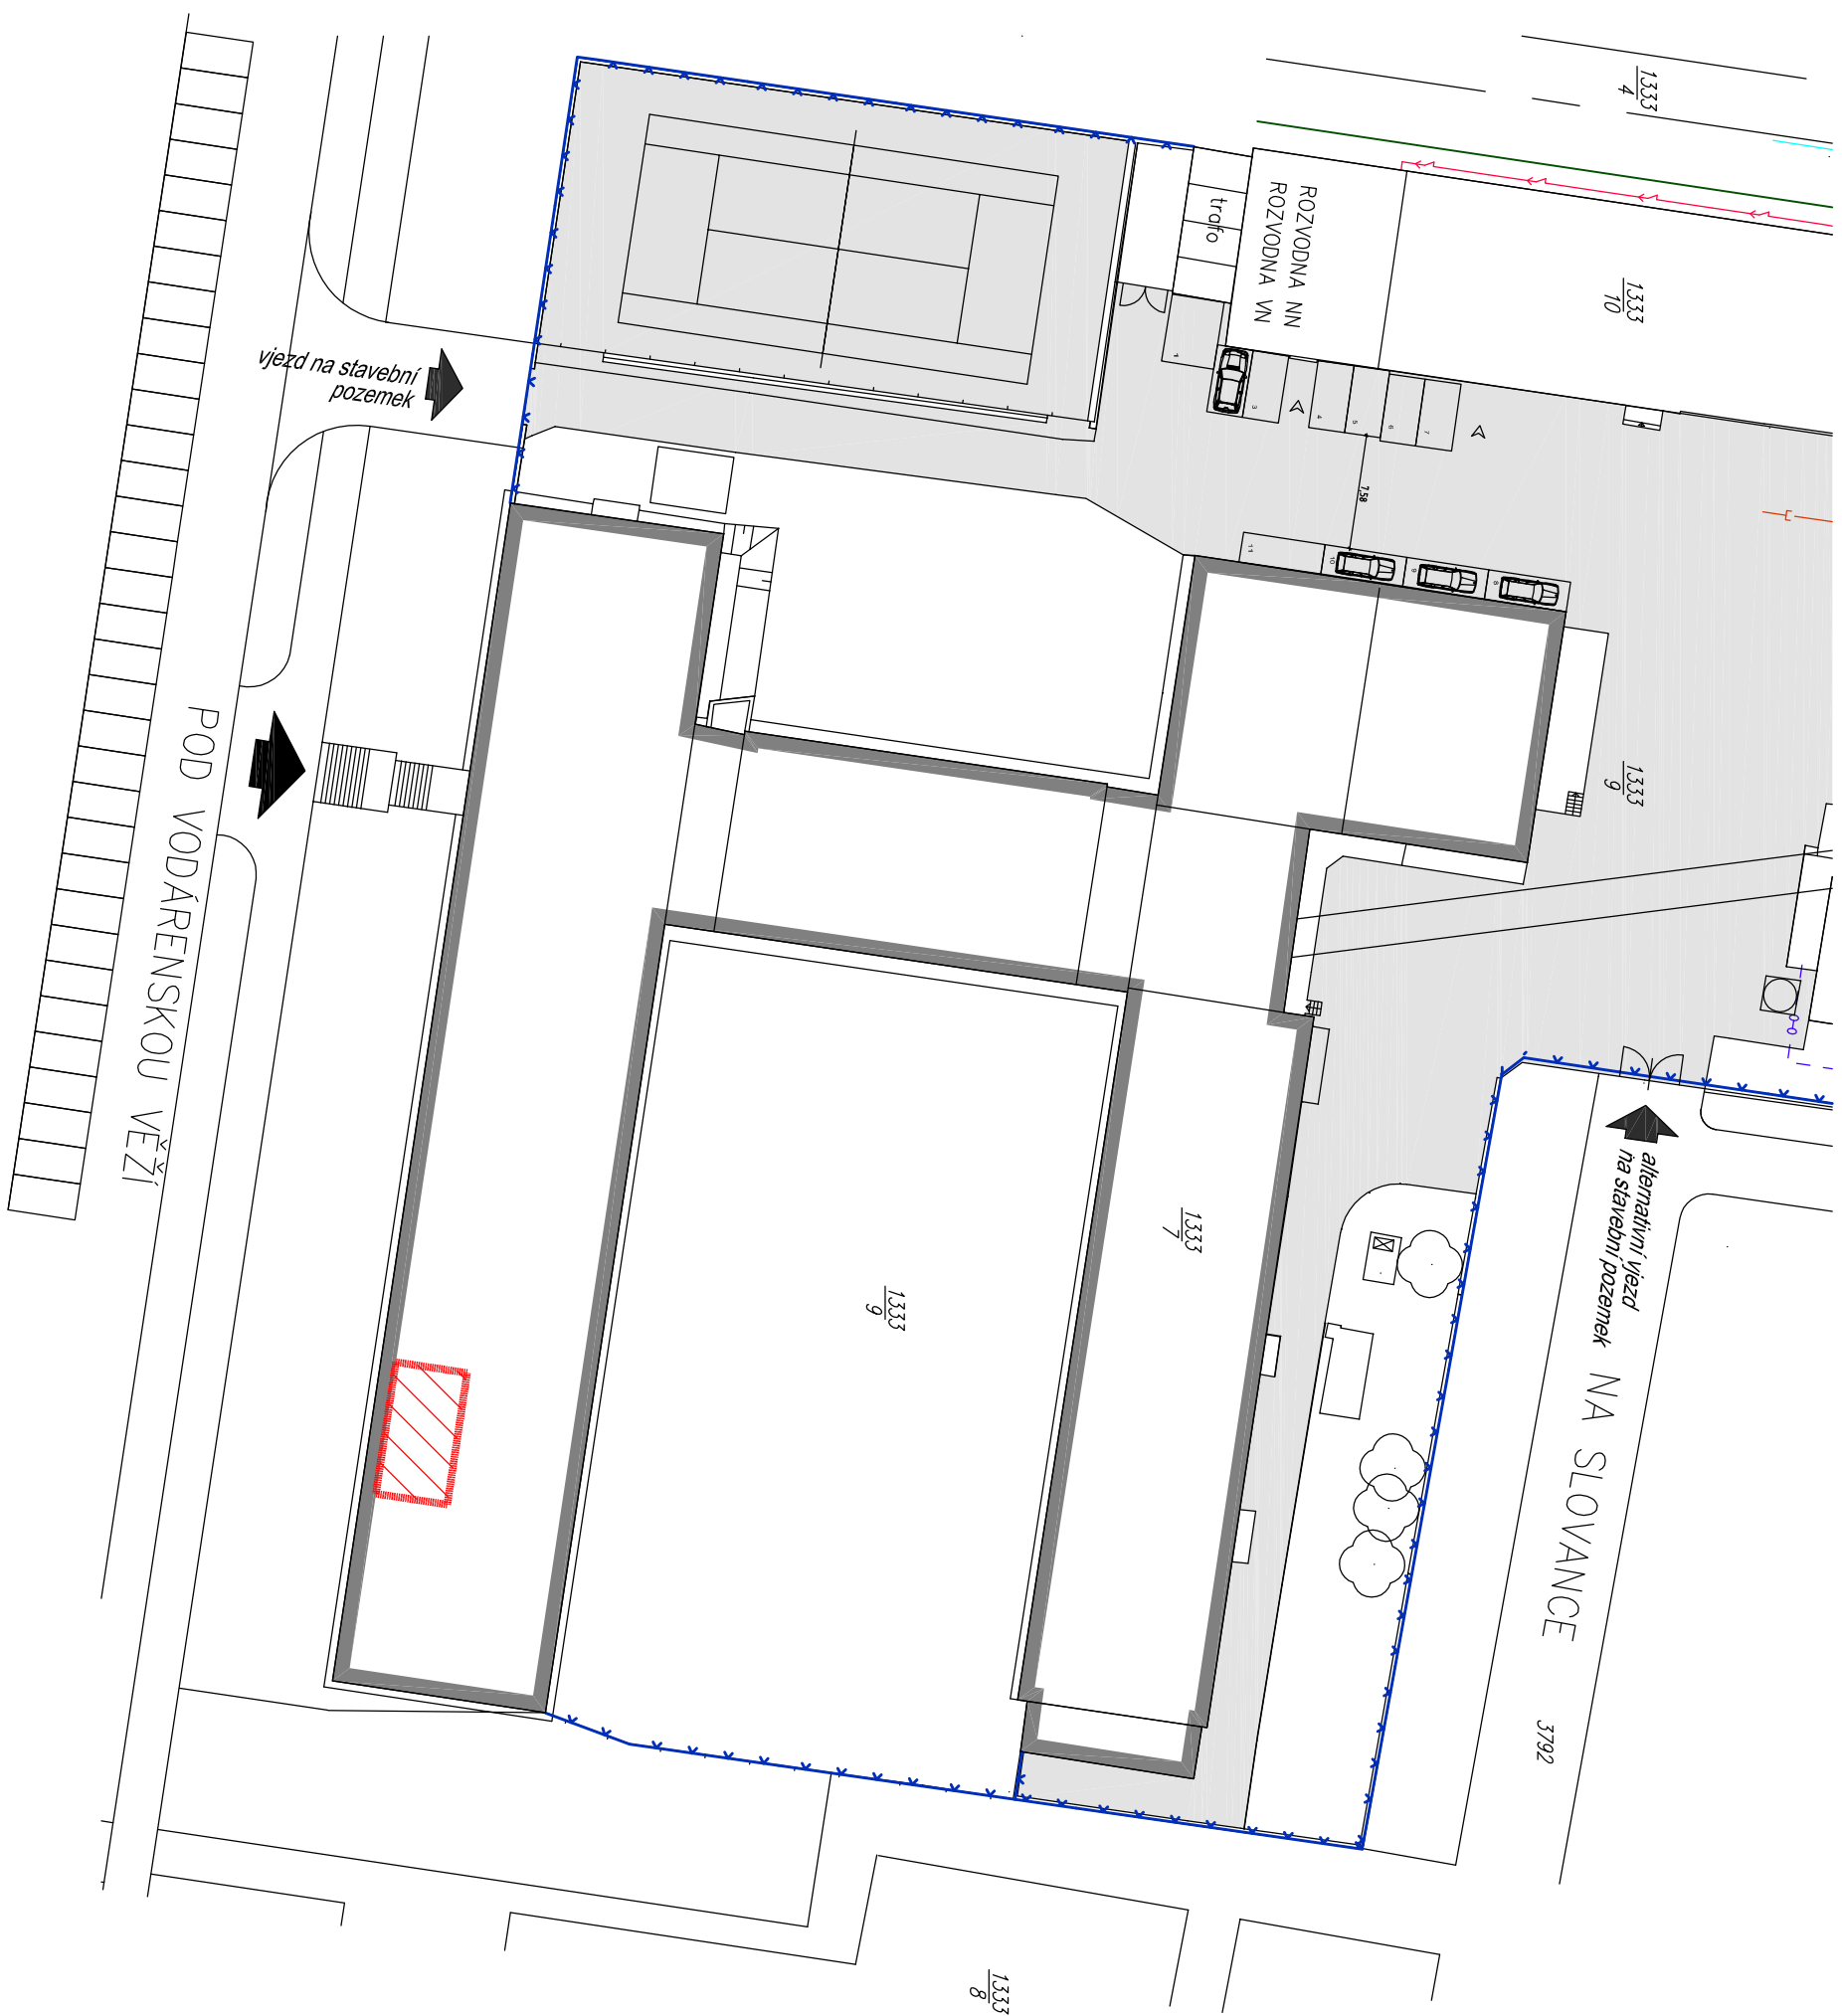

LEGENDA:

- STÁVAJÍCÍ OBJEKT DOTČENÝ STAVEBNÍ ÚPRAVOU
- ZPĚVMĚNĚ PLOCHY
- ZELENĚ
- OPLOČENÍ POZEMLKU
- PARKOVACÍ STÁNÍ
- Laborator oddělení chemie dotčená stavební úpravou (4.NP objektu)
uvnitř stávajícího objektu

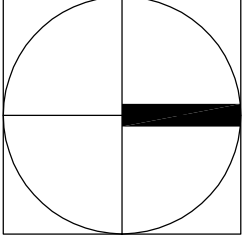

		Navrh	Kontroloval	Schválil
Revize	Datum	Status	Předemří revize	
0	05. 2014	IFA	R. Voborník	M. Semanský
Dokumentace pro stavební povolení a výběr zhotovitele				

[illegible]

Stavba	Rekonstrukce laboratoře pro organickou syntézu v odd. chemie	
Místo stavby	Na Slovance 1999/2, 182 21 Praha 8	
Investor	Fyzikální ústav AV ČR, v.v.i.	
Stupeň PD	Dokumentace pro stavební povolení a výběr zhotovitele	
Dílí PD	C. Situační výkresy	
SO / PS		





CHEMOPRAG

Celkový situační výkres

Měřtko:	Formát:	P. kopie:	Č. kopie:	Archivní číslo:	Revize:
1:500	A4	10		2-15100-C-00-032001	0
				Subor: 2-15100-C-00-032001_celk_sit	

Tento dokument je majetkom spoločnosti AS CHEMOPRAG, a.s.. Nesmí byť použitý a kopírovaný treťou osobou, alebo jej predaný, či jinak s ním nakladáno bez výslovného písomného súhlasu zodpovedajúceho zástupcu spoločnosti.