



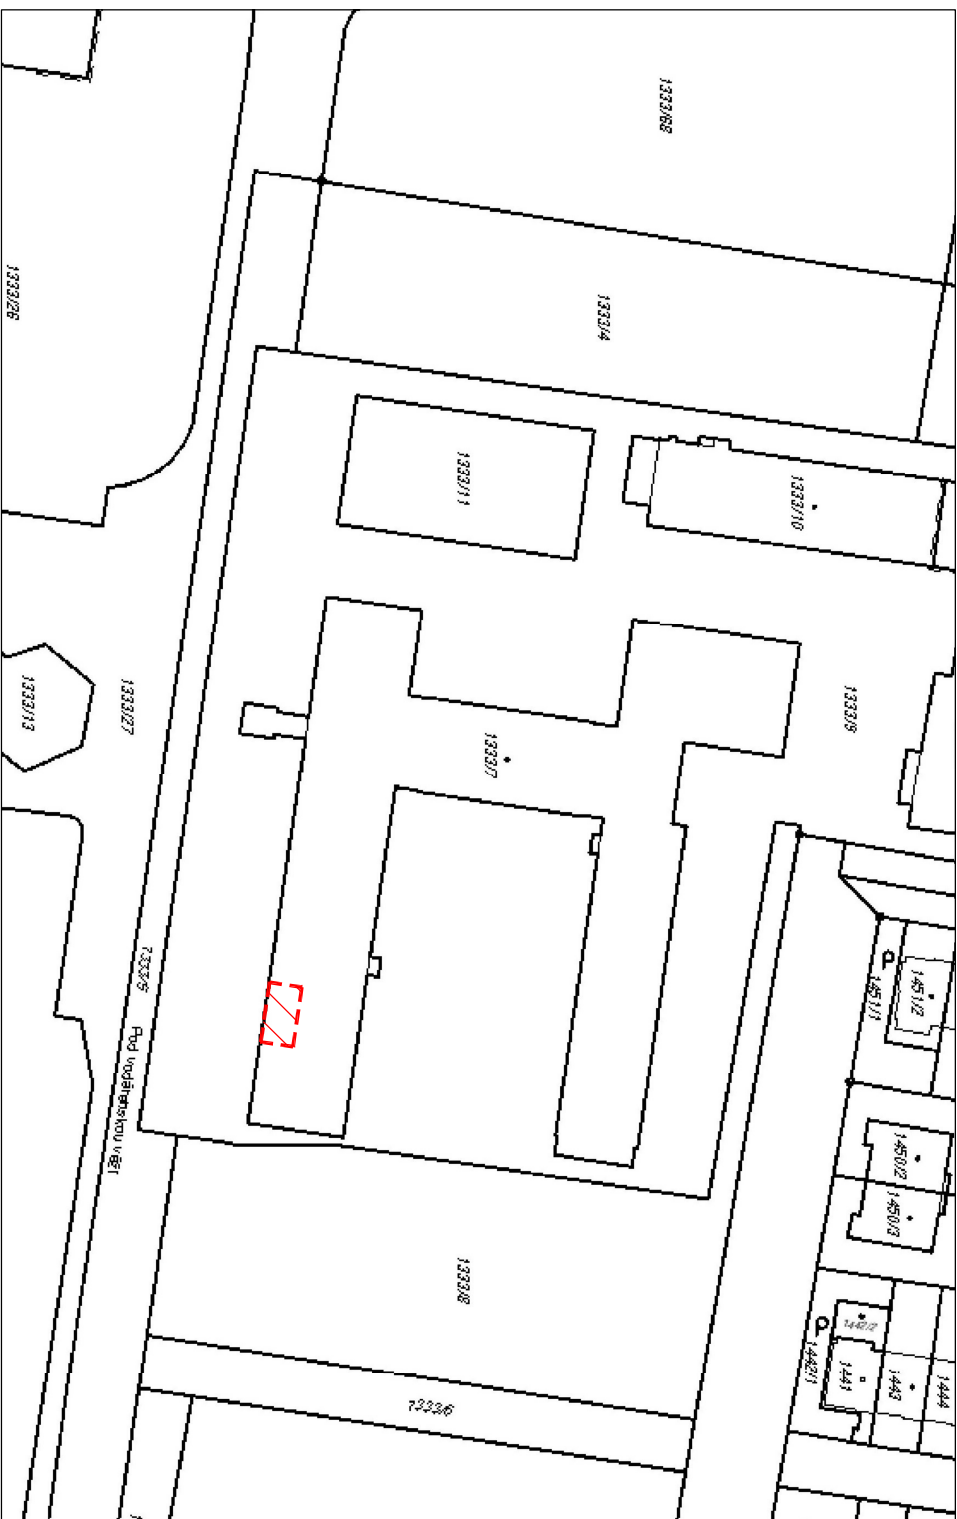

Dotčený pozemek: parc.č. 1333/7, k.ú. Libeň 730891

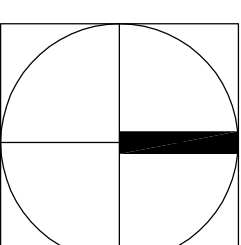

Laboratoř oddělení chemie dotčená stavební úpravou (4.NP objektu)

[illegible]

Stavba	Rekonstrukce laboratoře pro organickou syntézu v odd. chemie	
Místo stavby	Na Slovance 1999/2, 182 21 Praha 8	
Investor	Fyzikální ústav AV ČR, v.v.i.	
Stupeň PD	Dokumentace pro stavební povolení a výběr zhotovitele	
Díl PD	C. Situační výkresy	
SO / PS		



Fyzikální ústav
Akademie věd ČR, v.v.i.



CHEMOPRAG

Katastrální situační výkres				
Měřítko:	Formát:	P. kopie:	C. kopie:	Revize:
-	A4	10	Archivní číslo: 2-15100-C-00-034001 Soubor: 2-15100-C-00-034001_silkat	0

Tento dokument je majetkem společnosti AS CHEMOPRAG, a.s.. Nesmí být použit a kopírován třetí osobou, nebo jí předán, či jinak s ním nakládáno bez výslovného písemného souhlasu odpovědného zástupce společnosti.