



DÍLČÍ PŮDORYS STŘECHY - SEKCE BUDOVY A3 - NAD m.č. 322

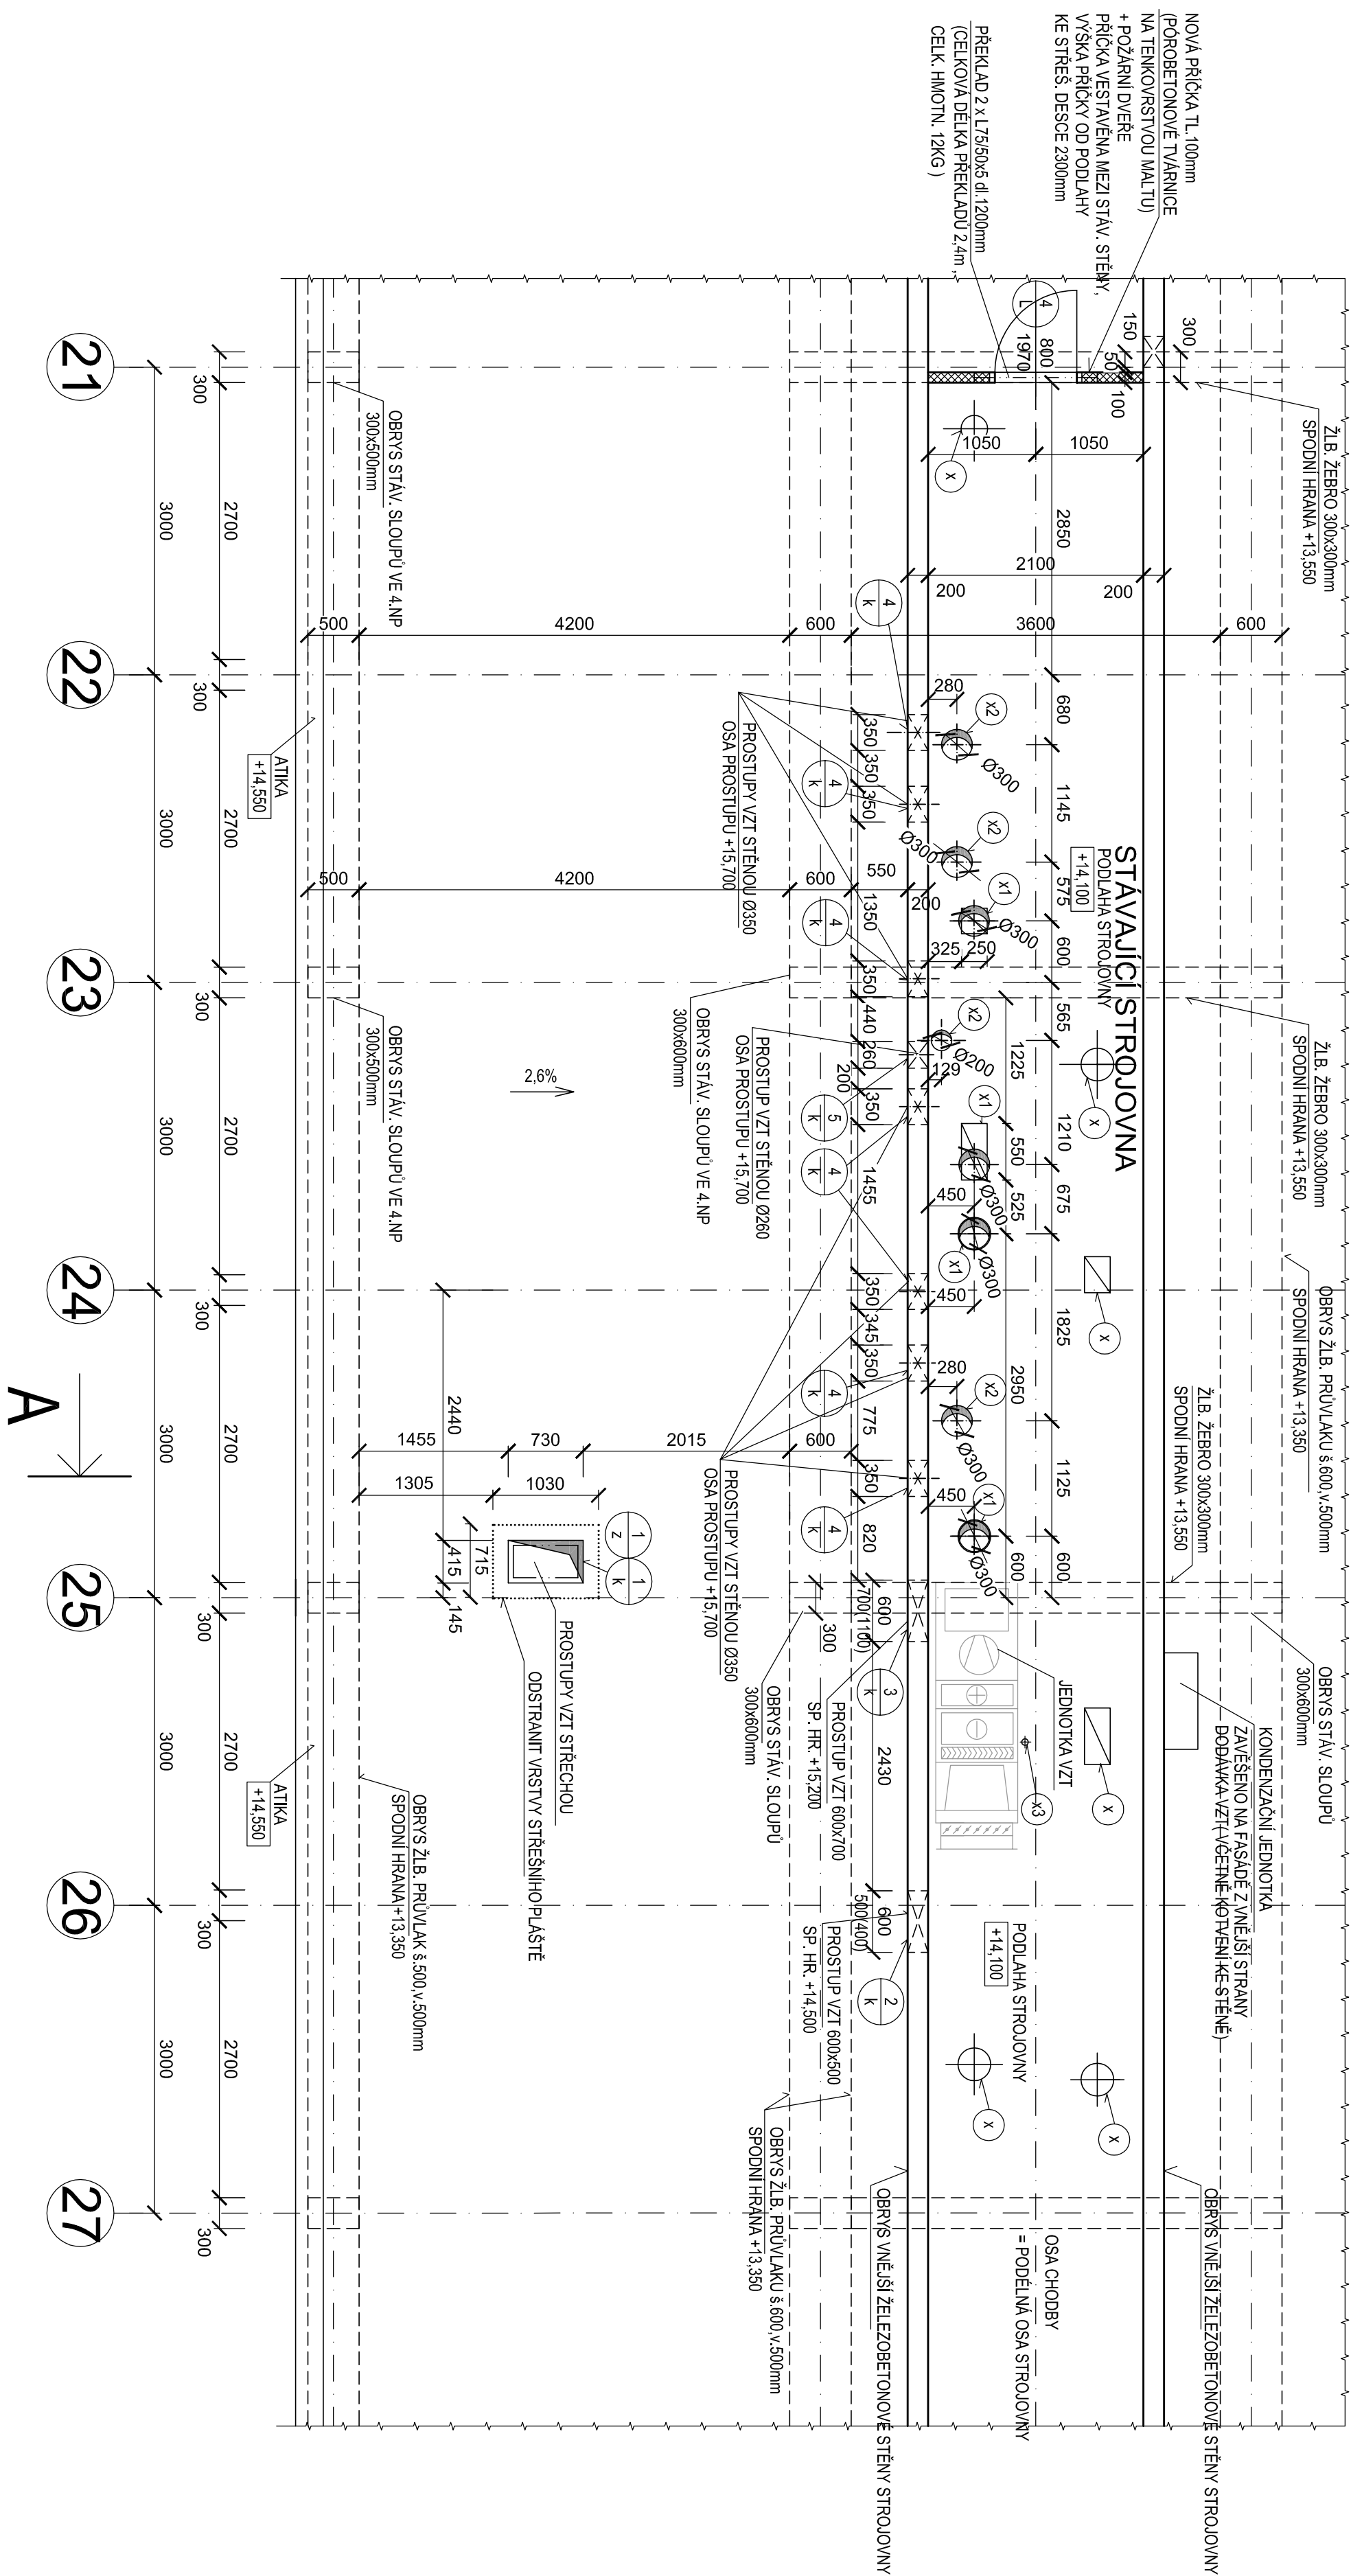

DETAIL PROSTUPU VZT POTRUBÍ STŘECHOV

M 1:10

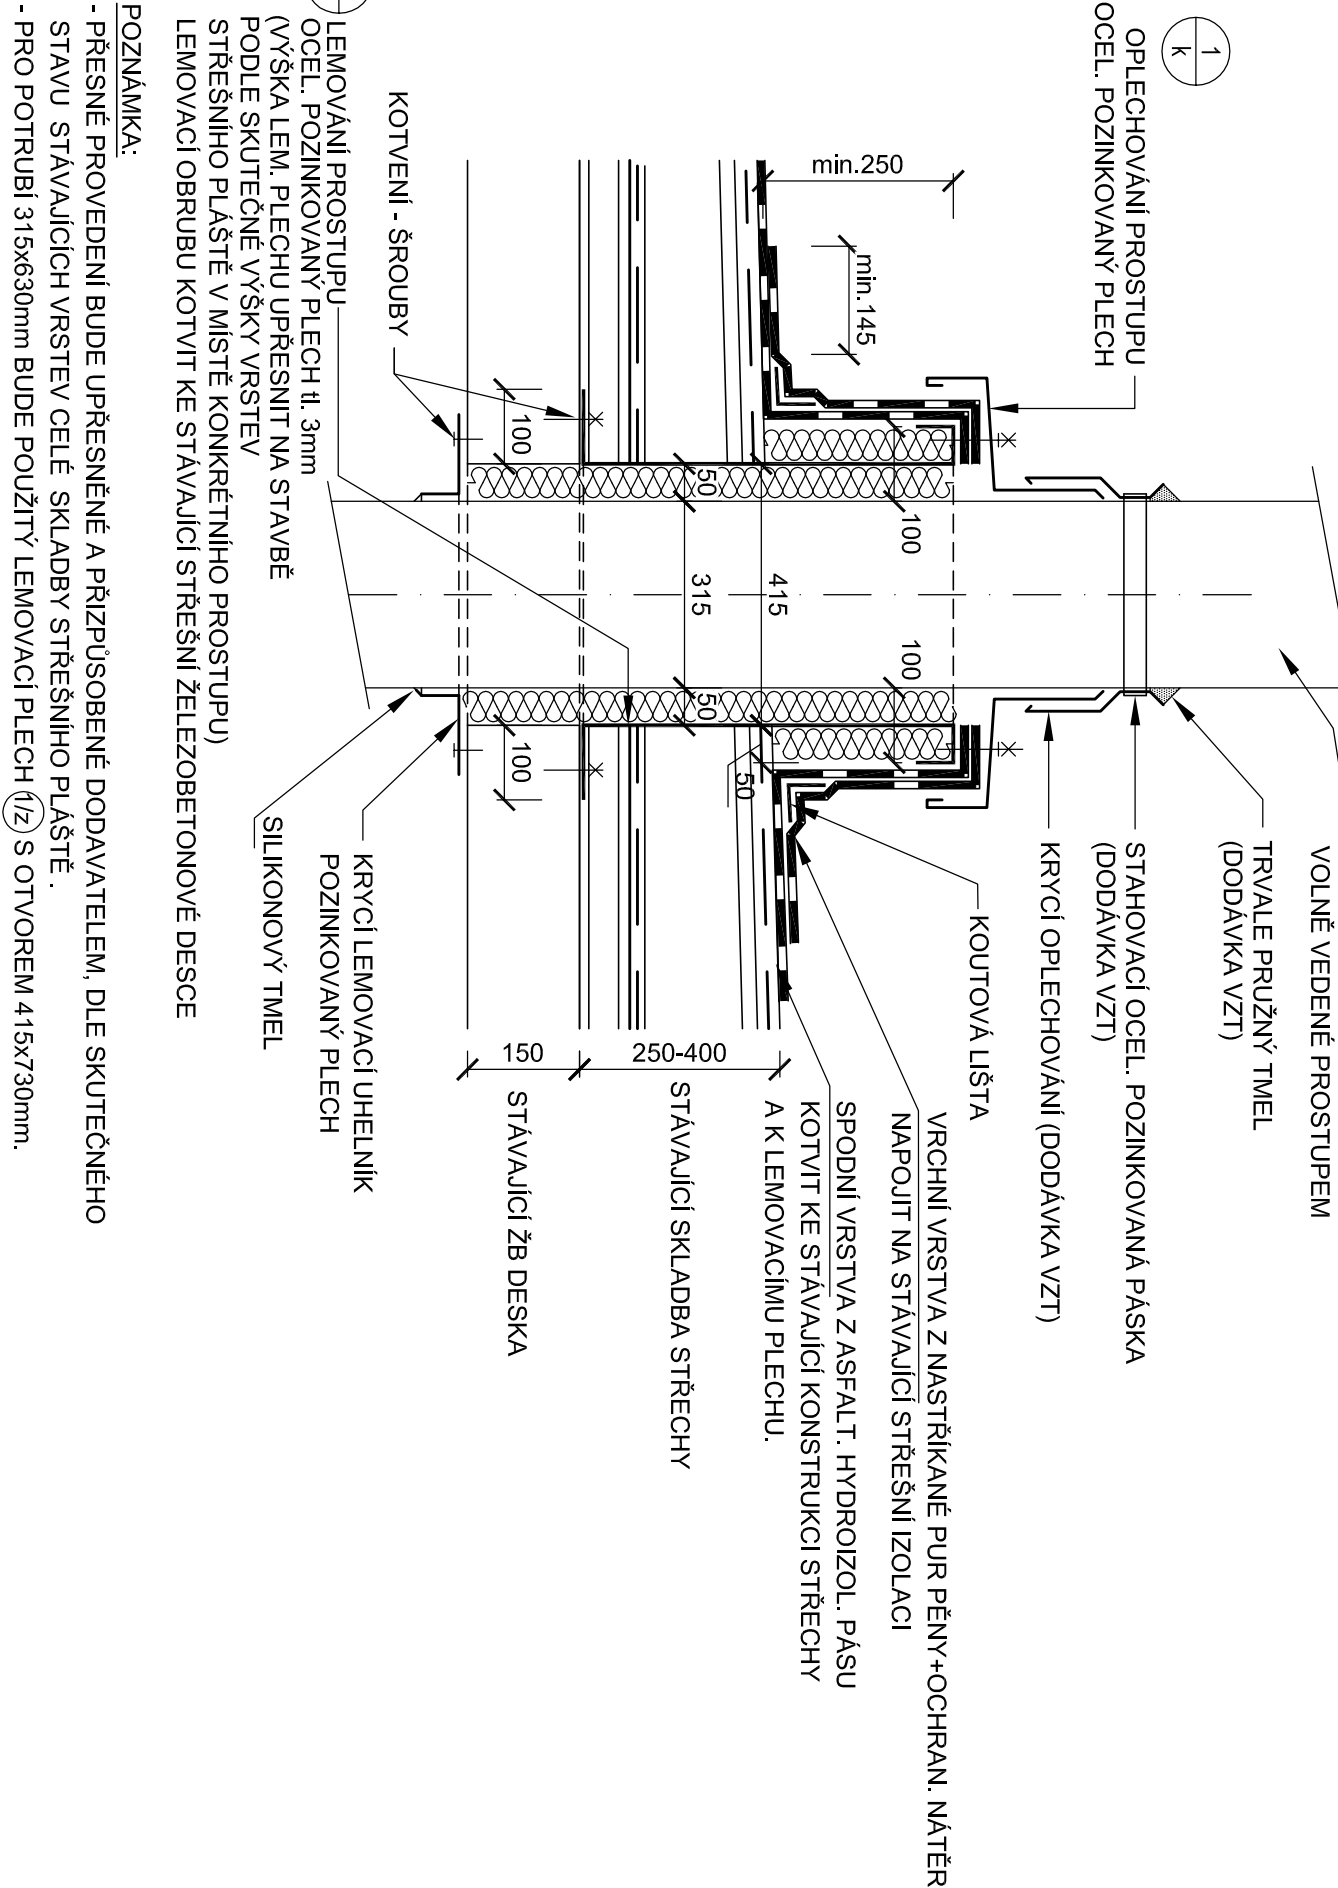

VÝPIS KLEMPÍŘSKÝCH VÝROBKŮ "K"

POL.	SCHEMA	POPIS	RŠ	POČET		ODKAZ
				KS	m ²	
1/k		OSADY NA STŘEŠNÍ VZT. RŠ=800 PROJEKČNÍ STŘEŠNÍ VZT. RŠ=800 VČETNĚ SLABIKOVÝCH RŠ=50	510		7,10	ČSN 73 2810
2/k		OPRCHOVÁNÍ PROSTUPU 600x600 mm (STĚNU KOLEM POTRUBÍ VZT)		1		
3/k		OPRCHOVÁNÍ STĚNY 150x200 mm (STĚNU KOLEM POTRUBÍ VZT)		1		
4/k		OPRCHOVÁNÍ PROSTUPU 0250mm (STĚNU KOLEM POTRUBÍ VZT)		7		
5/k		OPRCHOVÁNÍ PROSTUPU 0250mm (STĚNU KOLEM POTRUBÍ VZT)		1		

POZNÁMKY :
- PŘED ZHOTOVENÍM JEDNOTLIVÝCH POLOŽEK BUDOU JE JICH ROZMĚRY OČERVENÝ PRIMO NA STAVĚ
- MATERIÁL - LAMOVANÝ TITANINEK
- PROSTUPY U POL. 2k - SKLADENÍ ZÁČISTY A OLEMOVÁNÍ KLEMPÍŘSKÝM PLECHEM.

VÝPIS DVEŘÍ VE STROJOVNĚ

č.	SCHEMA	POPIS	ROZMĚR [mm]	POČET [ks]
1		DVEŘE VNITŘNÍ OCELOVÉ PUNĚ. OTEVÍRANÉ JEDNOKRIDL. OVE. BEZPEČNOSTNÍ KOVÁNÍ VNĚJŠÍ KOVÁNÍ - KLUKA + ŠTÍTEK VNITŘNÍ KOVÁNÍ - KLUKA + ŠTÍTEK DVEŘE S POŽ. ODOLNOSTÍ E15 DP3 VČETNĚ ZÁKUPNĚ S POŽÁNÍ ODOLNOSTI, DVEŘE BEZ PRÁHU	800 x 1970	1

POZNÁMKY:
- PŘED VÝROBOU DVEŘNÍCH VÝPISŮ OČERVENÝ ROZMĚRY OTVORU NA STAVĚ
- BARVENÉ ŘEŠENÍ DLE VÝBERU INVESTORA


POZNÁMKY

- DO STÁVAJÍCÍ STŘECHY SE PROVEDE VÝŘEZ V MÍSTĚ PROSTUPU POTRUBÍ VZT. A ODSTRANÍ SE VNITŘNÍ STŘEŠNÍHO PLÁŠTĚ AŽ NA ŽELEZOBETONOVOU STŘEŠNÍ DESKU.
- PŘED PROVÁDĚNÍM ROUČACÍCH PRÁČÍ SE PROVEDE PŘESNÉ VYTYČENÍ POLOHY PROSTUPU VZT. A POLOZE POMOCNÝCH OCELÍ, KČI PRO VZT.
- PŘI POHYBU A PROVÁDĚNÍ PRÁČÍ NA STŘEŠE JE NUTNÉ CHRÁNIT POVRCH STÁVAJÍCÍ FÉNDOVÉ IZOLACE PROTI POSKOZENÍ (NAPŘ. POUŽITÍM ROZDÁVACÍCH DESK), ZPŮSOB OCHRANY KONZULTOVAT S KONKRETNÍM DODAVATELEM STŘEŠNÍ STŘESNÍ KRYTINY (např. f. tv) spól s o.o. U vodany 1353 Černošice tel. 251 640 16).
- PRO POTŘEBU OSAZENÍ NOVÉ JEDNOTKY VZT. A VENTILÁTORU NA STŘEŠE NA +14,100 (HORNI ÚROVEN BUDĚ VYVZTOTO PROSTORU MÍSTNOSTI STÁVAJÍCÍ STROJOVNY NA STŘEŠE NA +14,100 (HORNI ÚROVEN BUDĚ STROJOVNY).
- V RÁMKU PRÁČÍ PRO OSAZENÍ NOVÉ VZDUCHOTECHNIKY BUDOU UBOURÁNY STÁVAJÍCÍ ZÁKLADY VSTUPUJÍCÍ Z PODLAHY STROJOVNY MEZI MODULOVÝMI OSAMI 22-26. JEDNÁ SE O 6 ZÁKLADY (ROZMĚRU 06x0,7x0,15m). PROVĚŘÍ SE ROVNOST PODLAHY A NA ZÁKLADĚ ZAJISTĚNÍ VYSLEDKU SE STANOVÍ ZDA BUDĚ PODLAHA V RÁMKU POŽADAVKU NA UMÍSTĚNÍ ZAŘÍZENÍ VZT. VYHOVUJÍCÍ NEBO ZDA BUDĚ NUTNĚ PROVĚST JEJÍ SVAČKA A ÚPRAVY (NAPŘ. OTRÝSKÁNÍ, ZBRŮŠENÍ, DOBĚTOVÁNÍ, SAMOVYELACNÍ STĚNKOU ...) NAVRHOVÉ FÁKALNÍ ŘEŠENÍ ÚPRAVY PODLAHY VE STROJOVNĚ MUSÍ BÝT PŘED PROVÁDĚNÍM SCHVÁLENO INVESTOŘEM.
- DALŠE BUDĚ ZADĚNO V OBVODOVÝCH STĚNÁCH STROJOVNY NĚKOLIK OTVORU (550x450mm, 2x 300x300mm).

- VE STÁVAJÍCÍ STROJOVNĚ BUDOU V ŽLB. DESCE NA +14,000 PROVÁDĚNY OTVORY PRO POTRUBÍ VZT. V OBVODOVÉ STĚNĚ STROJOVNY BUDOU PROVÁDĚNY PROSTUPY PRO POTRUBÍ VZT. PROSTUPY VNĚJŠÍ STĚNOU BUDOU UTEŠNĚNÝ, ZÁČISTĚNÝ A OLEMOVANÝ KLEMPÍŘSKÝM PLECHEM. KOTVENÍ VZT. POTRUBÍ KE STĚNĚ STROJOVNY POMOCI OCELOVÝCH KONZOL. A VZPĚR JE SOUČÁSTÍ DODÁVKY VZT.
- PODLE PŮVODNÍ VÝKRESOVÉ DOKUMENTACE SE V DESCE MACHÁZÍ NĚKOLIK STÁVAJÍCÍCH PROSTUPŮ NĚKTERÉ JSOU VYVZTOTO PRO NOVÁ POTRUBÍ VZT. Z LABORÁTOŘE :
 - (X1) - stávající prostupy nevyužívané
 - (X2) - stávající prostupy využívané - křutové mají dostatečnou velikost, v místě čtvercových prostupů tyto budou zvětšeny do požadovaných kruhových velikostí
 - (X3) - nové navržené dle požadavků VZT
- PŘESNÁ POLOHA PROSTUPU V DESCE A VELIKOST OTVORU VE STĚNĚ BUDĚ UPŘESNĚNA PRIMO NA STAVĚ PŘED JEJICH PROVÁDĚNÍM DLE POŽADAVKŮ VZT.

- PO OSAZENÍ POTRUBÍ VZT. DO NOVÉHO PROSTUPU VE STÁVAJÍCÍ ŽELEZOBETONOVÉ STŘEŠNÍ DESCE BUDOU VNITŘNÍ STŘEŠNÍHO PLÁŠTĚ NOVĚ DOPLNĚNÝ.
- SPADOVÁ VRSTVA - TL. OULŠKA VRSTVY PODLE SKUTEČNOSTI NA STAVĚ - cca 50,250mm)
- PAROTĚSNÁ ZÁBRANA - PE FOLIE
- MINERÁLNÍ TEPELNÁ IZOLACE tl. 200mm
- HYDROIZOL. MODIFIK. ASPALT S BS PÁŠ
- VRCHNÍ VRSTVA BUDĚ TVOŘIT STŘÍKANÁ PUR PĚNA + OCHRANÝ NÁTER (např. na stávající křivku- musí provést odborná firma).
- V PROSTORU STÁVAJÍCÍ STROJOVNY BUDĚ VYZDĚNA NOVÁ PRÍČKA (POŽADAVEK PŘI STAVĚ - PRÍČKA ROZDELI STROJOVNU NA DVE ČÁSTI. ČÁST OD OSY 21-29 BUDĚ SLUŽIT PRO UMÍSTĚNÍ VZT. ZAŘÍZENÍ PRO ODEDELNÍ CHEMIE VE 4.NP. ODEDELNÍ CHEMIE BUDĚ SPOLEČNĚ SE STROJOVNOU TVOŘIT JEDEN POŽÁRNÍ ÚSEK).
- příčka tl. 100mm vyzděna z potrubních tvarů na tekovostní omítku
- nad dveřmi umístí překlad ze dvou ocelí, profilu L75/50x5 tl. 1200mm
- z obou stran bude zedná příčka opatřena omítkou
- po vyzdání omítek stěnu napneťovat a natřít 2x bílou akrylovou oděvzdornou malbou.

SCHEMA

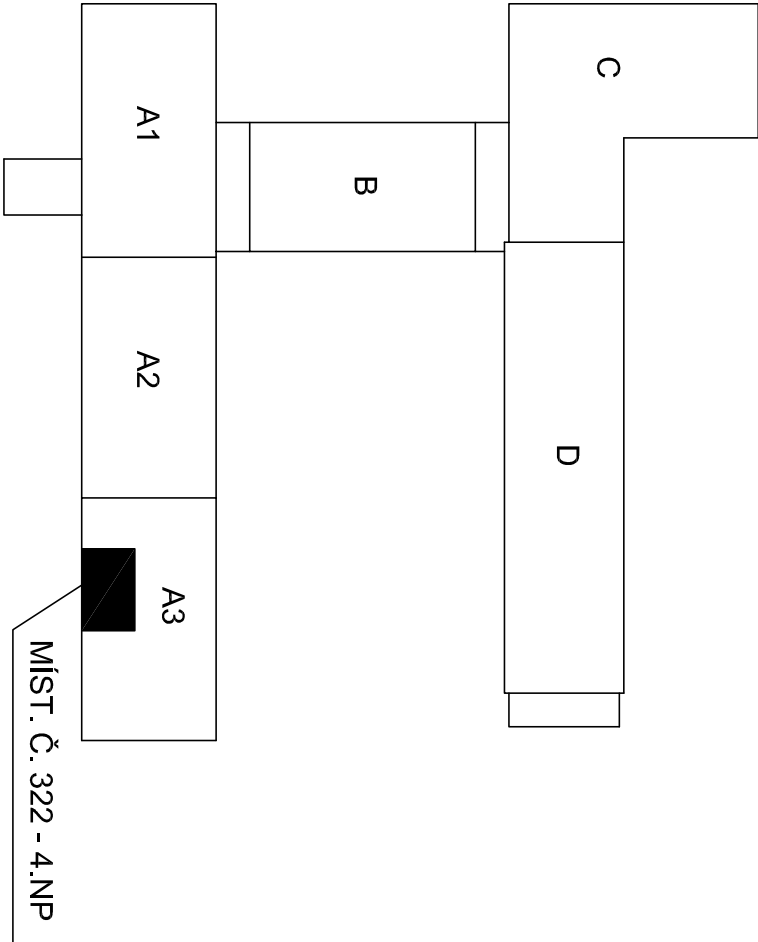

(40,000 = 293,75 - PŘEVZATO Z PŮVODNÍ PROJ. DOKUMENTACE)
(+10,450 = STÁVAJÍCÍ PODLAHA DANÉ MÍSTNOSTI)

0	05/2014	IFA	Technická zpráva a stavební projekt a výše zhotovitel	14. Srpenec	14. Srpenec
Režise					