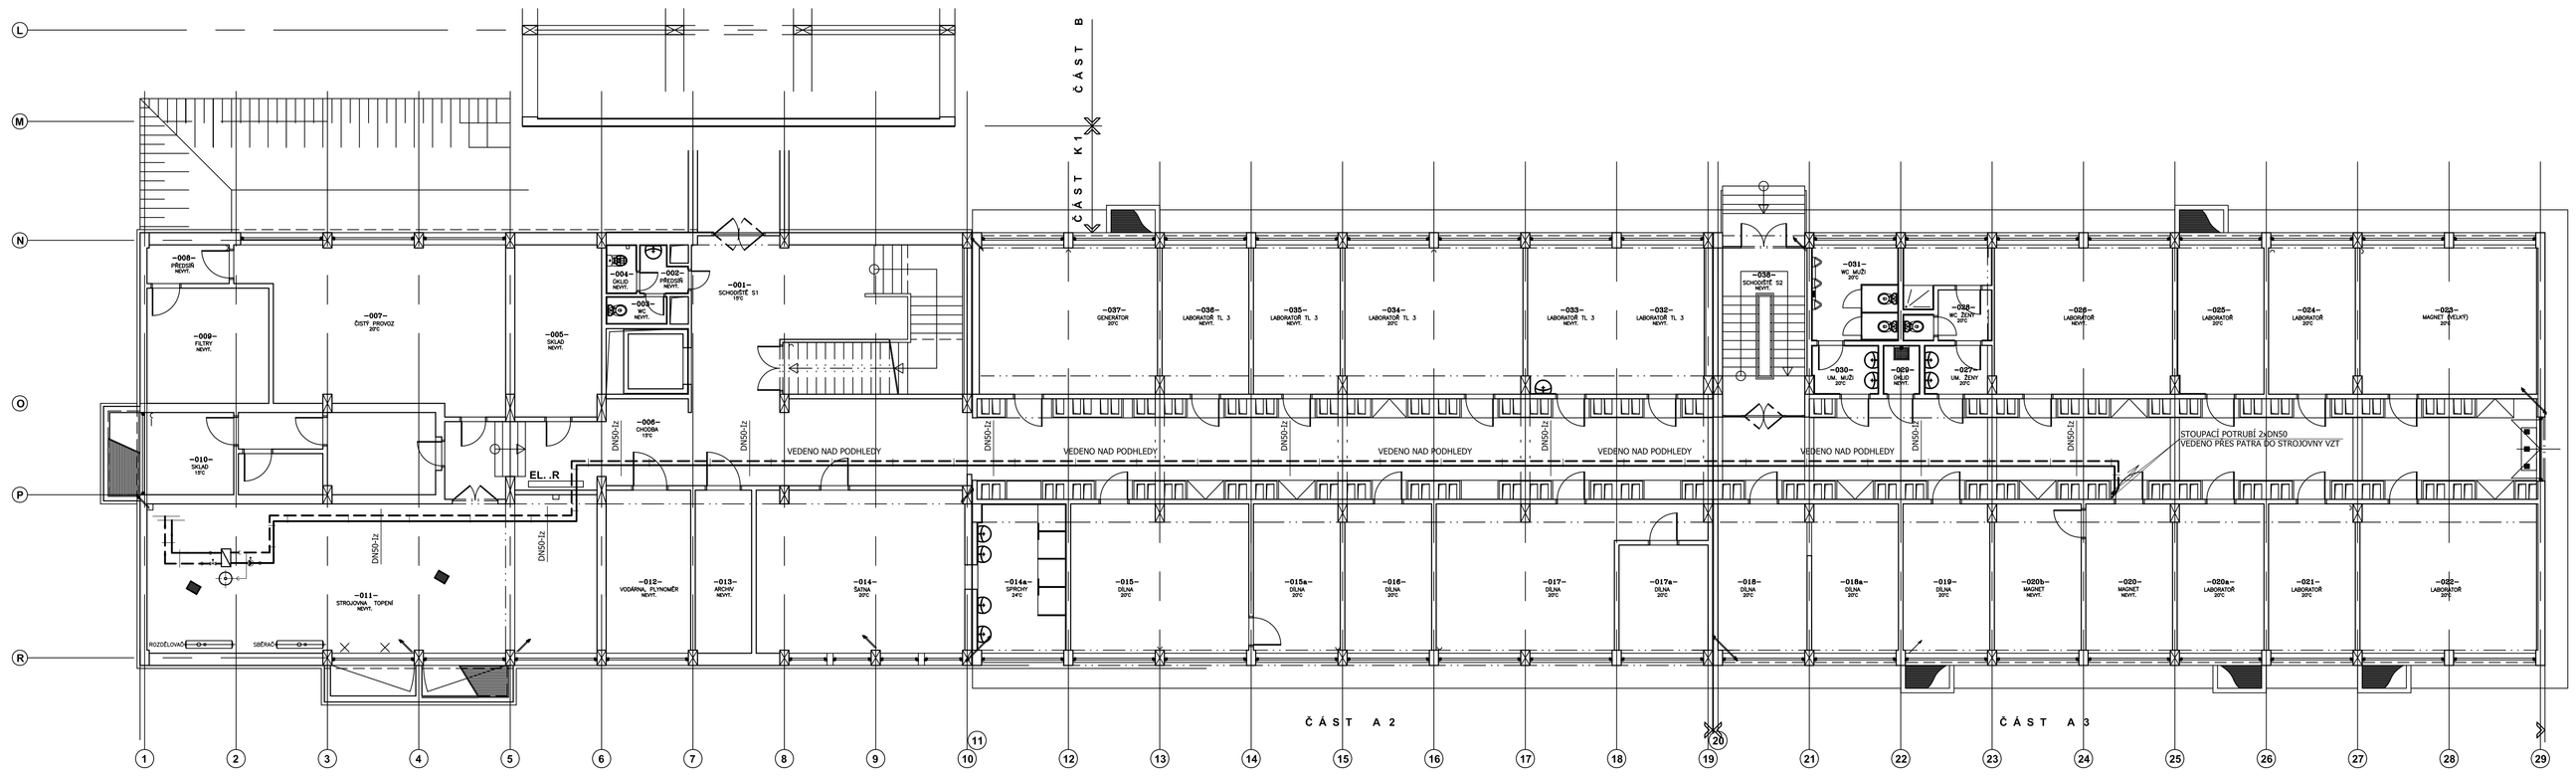

LEGENDA :

- POTRUBÍ TOPNÉ VODY 70°C
- POTRUBÍ VRATNÉ VODY 50°C
- POTRUBÍ TOPNÉ VODY 110°C
- POTRUBÍ VRATNÉ VODY 70°C

Revize	Datum	Status	Navrhl	Kontroloval	Schválil
			Předmět revize		
0	05 / 2014	IFA	J.Chvojka	M. Semanský	M. Semanský
			Dokumentace pro stavební povolení a výběr zhotovitele		

Revize

Stavba	**Rekonstrukce laboratoře pro organickou syntézu v odd. chemie**
Místo stavby	**Na Slovance 1999/2, 182 21 Praha 8**
Investor	**Fyzikální ústav AV ČR, v.v.i.**
Stupeň PD	**Dokumentace pro stavební povolení a výběr zhotovitele**
Díl PD	**D.1.4.1 Zařízení pro vytápění staveb**
SO / PS	

Fyzikální ústav AKADEMIE VĚD ČR, v.v.i.

CHEMOPRAG

Dispozice 1.N.P.

-

Měřítko:	Formát:	P. kopií:	C. kopie:	Archivní číslo:	Revize:
1:100	A3X	10		**2-15100-D-00-141201**	**0**
				Soubor: 2-15100-D-00-141201-01 DISPOZICE A ŘEZY	

Tento dokument je majetkem společnosti AS CHEMOPRAG, a.s.,Nesmí být použit a kopírován třetí osobou, nebo jinému, jinak než s tím nebudou tyto odborníci zkamenitu souhlasu odpovědného zástupce společnosti.

AS-00000001