


DÍLČÍ PŮDORYS 4.NP - SEKCE BUDOVY A3 - m.č. 3222


M 1:50

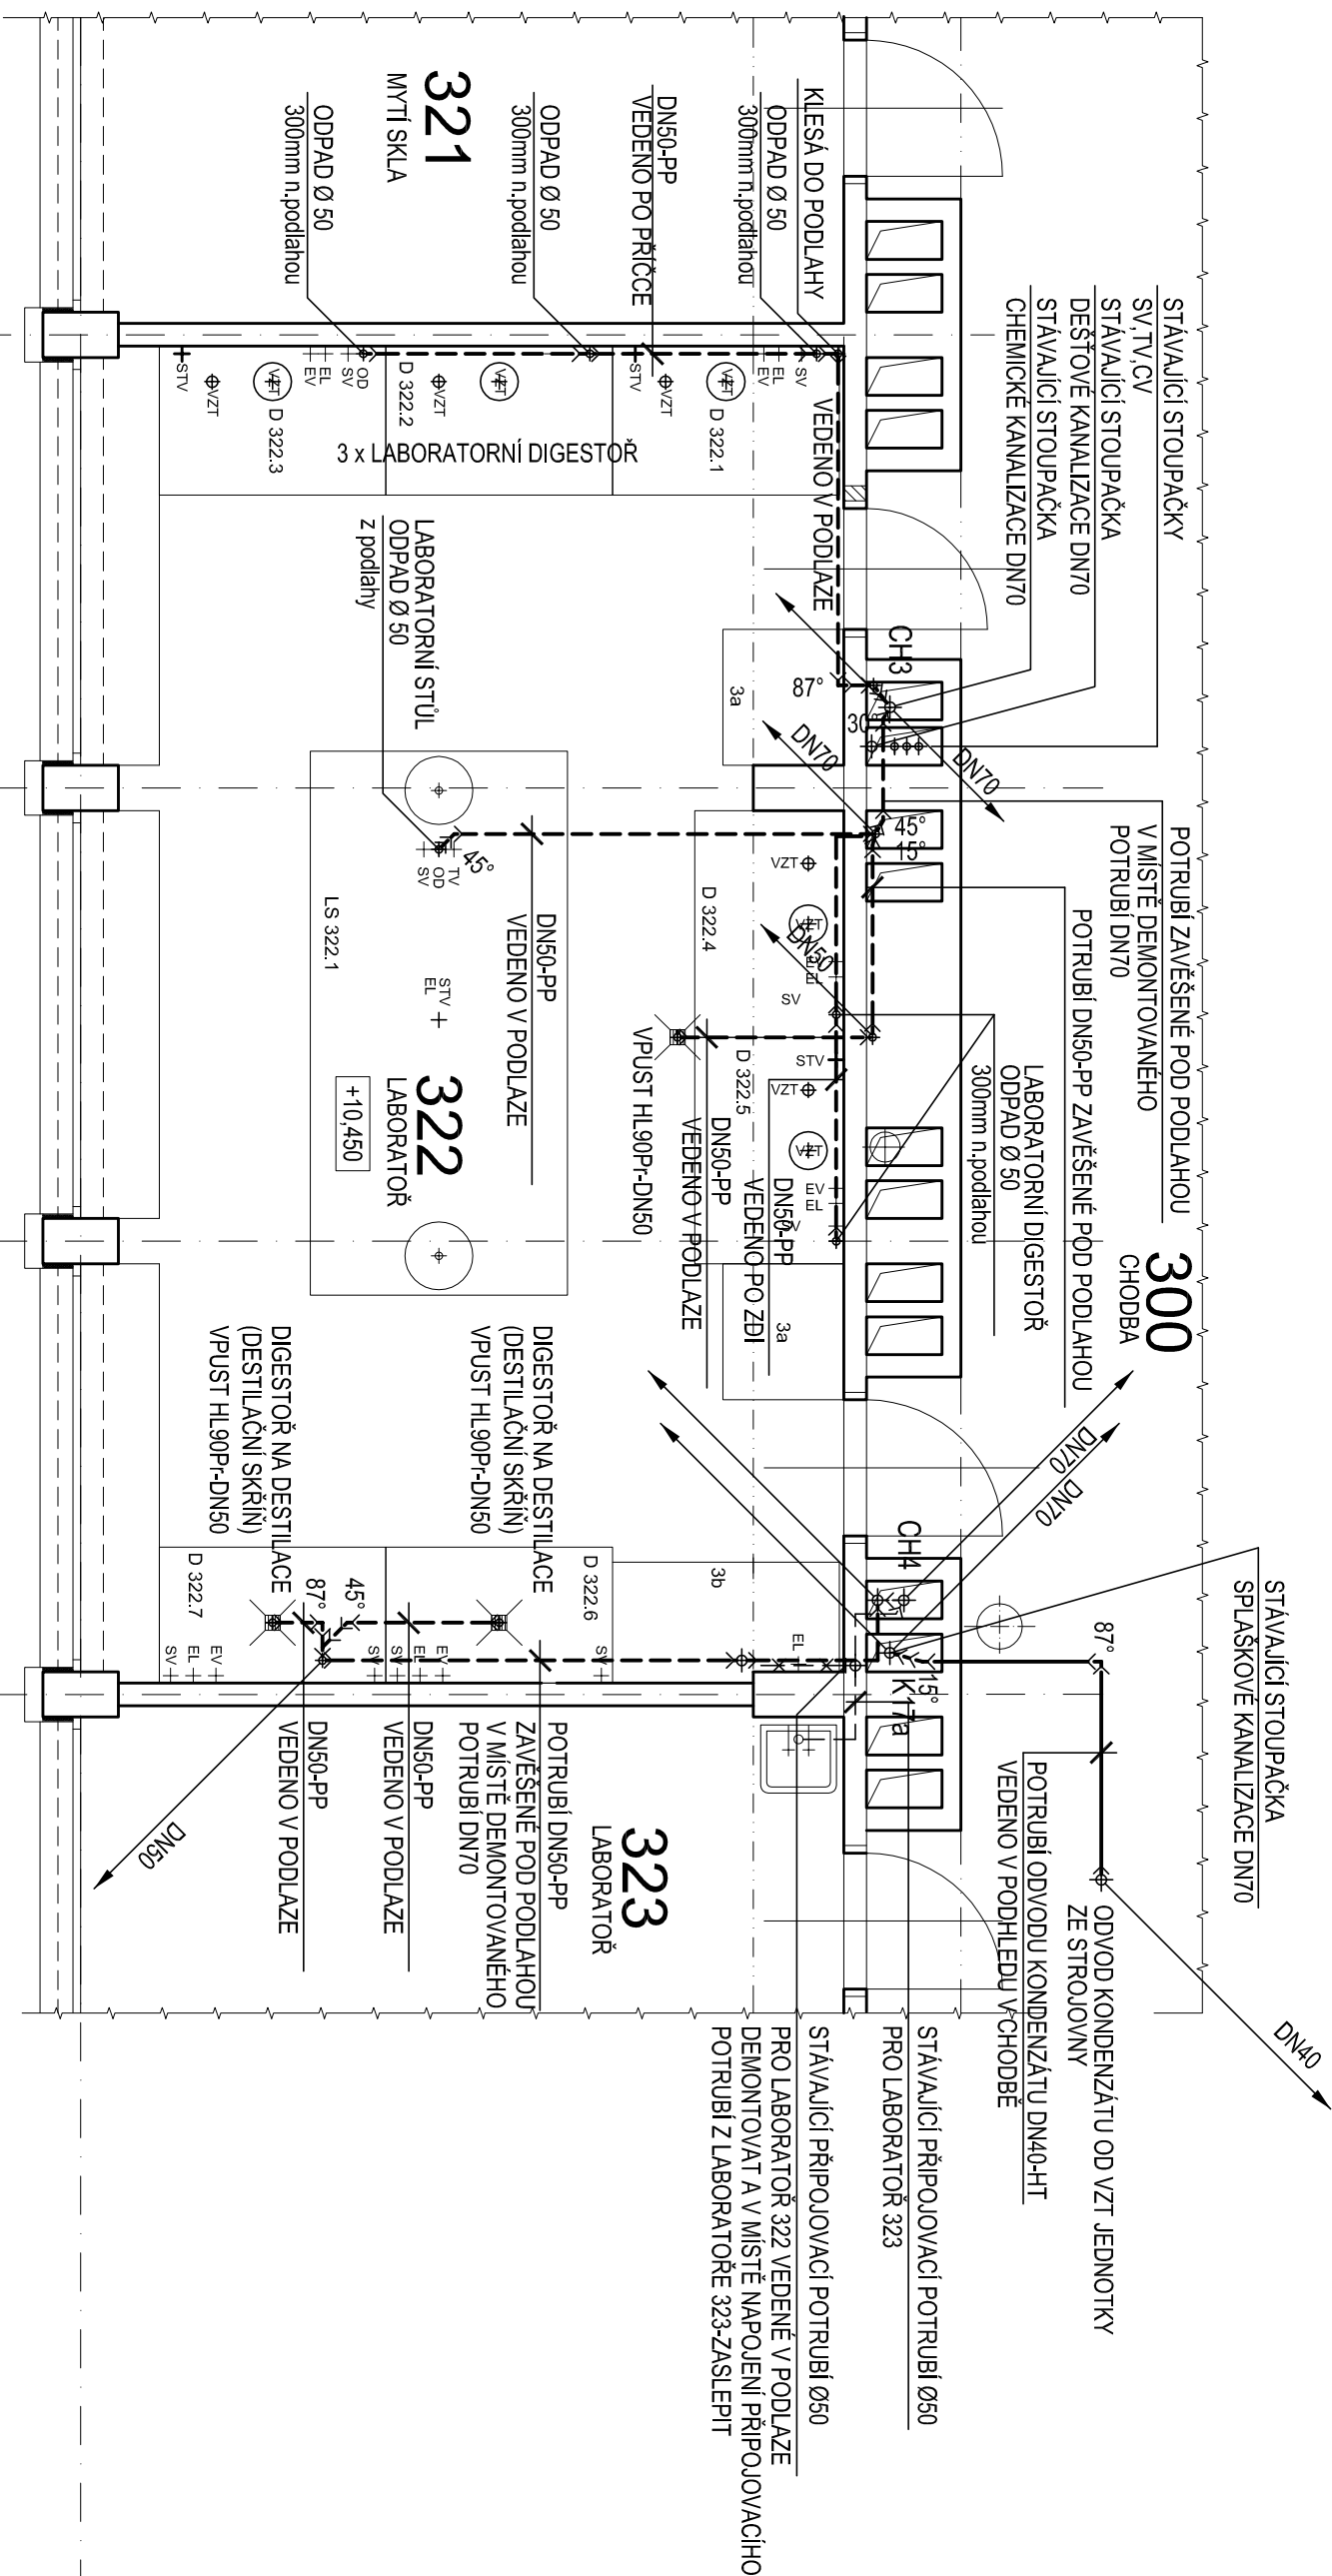

LEGENDA MÍSTNOSTÍ 4.NP (OBJEKT Č. A3)

ČÍSLO	NÁZEV MIESTNOSTI	PLOCHA m ²
322	LABORATÓR	43,06

SCHÉMA

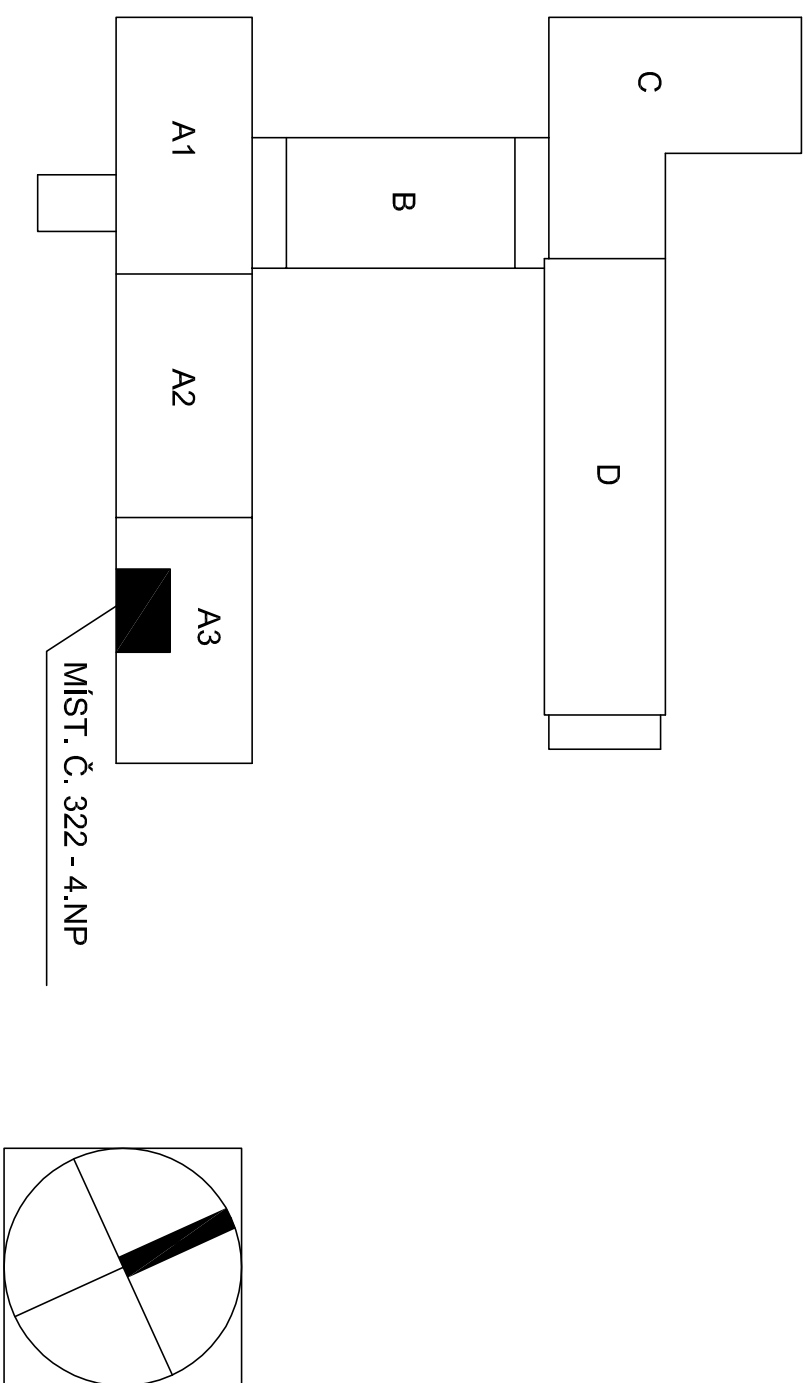

(±0,000 = 293,75 - PŘEVZATO Z PŮVODNÍ PROJ. DOKUMENTACE)
(+10,450 = STÁVAJÍCÍ PODLAHA DANÉ MÍSTNOSTI)

[illegible]

Stavba	Rekonstrukce laboratoře pro organickou syntézu v odd. chemie
Místo stavby	Na Slovance 1999/2, 182 21 Praha 8
Investor	Fyzikální ústav AV ČR, v.v.i.
Stupeň PD	Dokumentace pro stavební povolení a výběr zhotovitele
Díl PD	D.1,4,5 Zařízení zdravotně technických instalací
SO / PS	

PUDORYS KANALIZACE				
Měřtko:	Formát:	P. kopie:	C. kopie:	Archivní číslo:
1:50	3xA4	10		2-15100-D-00-145101
Souhrn:				2-15100-D-00-145101_n0_PUDORYS KANALIZACE
				Revize:
				0