




DÍLČÍ PŮDORYS 4.NP - SEKCE BUDOVY A3 - m.č. 3222

M 1:50

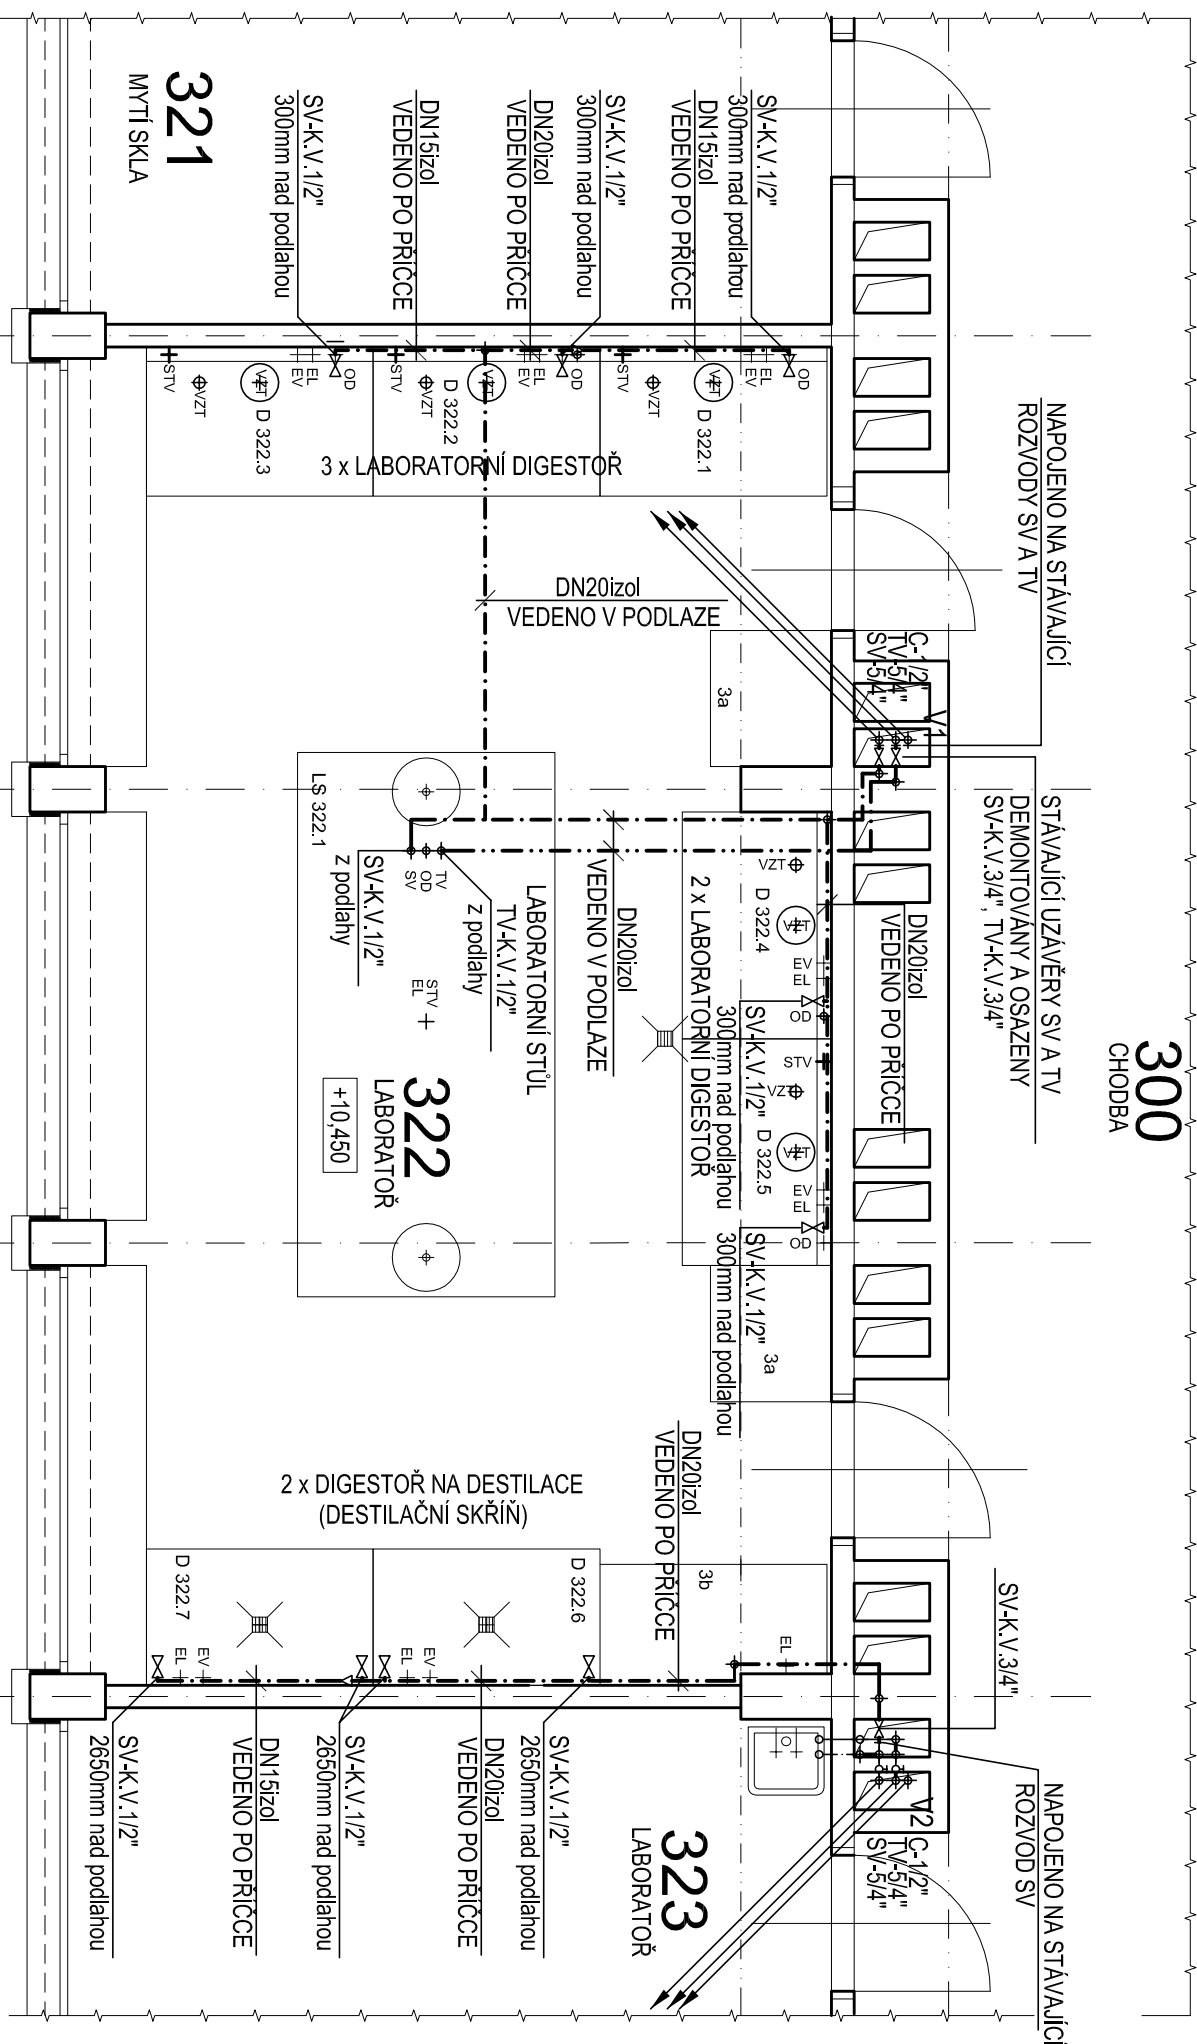

ČÍSLO	NÁZEV MIESTNOSTI	PLOCHA m ²
322	LABORATOŘ	43,06

LEGENDA MÍSTNOSTÍ 4.NP (OBJEKT č.3)

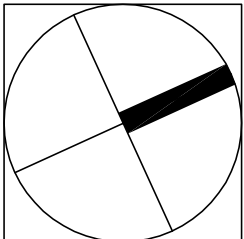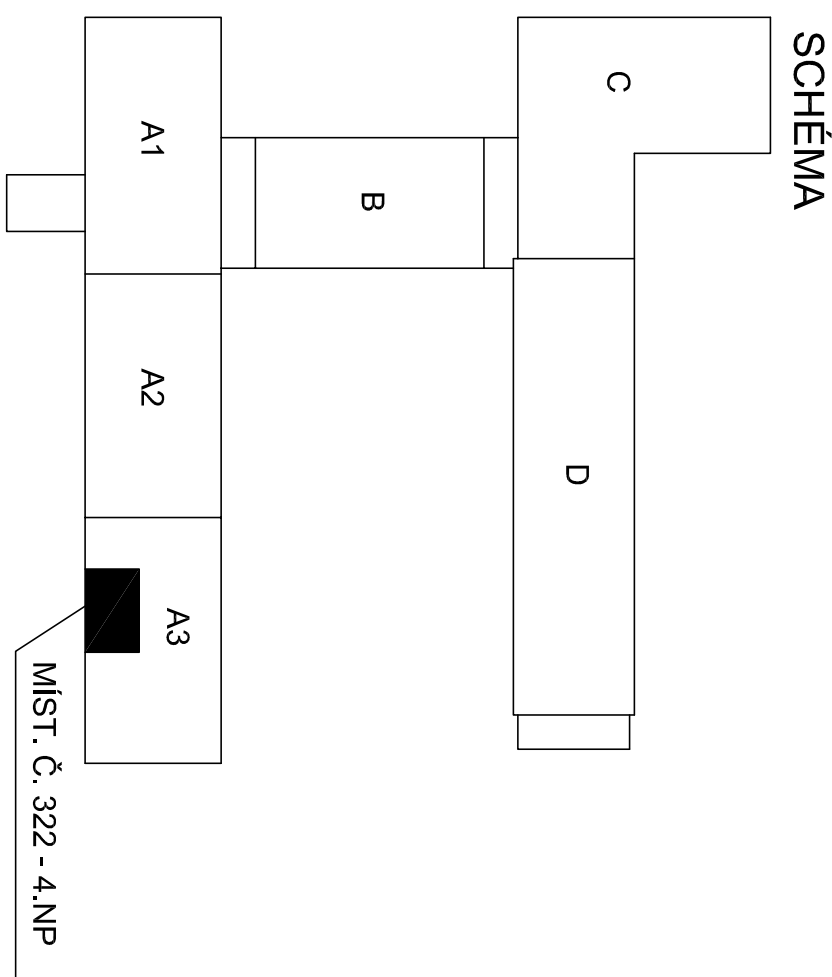

(±0,000 = 293,75 - PŘEVZATO Z PŮVODNÍ PROJ. DOKUMENTACE)
(+10,450 = STÁVAJÍCÍ PODLAHA DANÉ MÍSTNOSTI)

[illegible]

Stavba	Rekonstrukce laboratoře pro organickou syntézu v odd. chemie
Místo stavby	Na Slovance 1999/2, 182 21 Praha 8
Investor	Fyzikální ústav AV ČR, v.v.i.
Stupeň PD	Dokumentace pro stavební povolení a výběr zhotovitele
Díl PD	D.1,4.5 Zařízení zdravotně technických instalací
SO /PS	

PUDORYS VODOVODU				
Měřtko:	Formát:	P. kópit:	C. kópit:	Archivní číslo:
1:50	3xA4	10		2-15100-D-00-145201
				Revize:
Součet: 2-15100-D-00-145201 to PUDORYS VODOVODU				0