



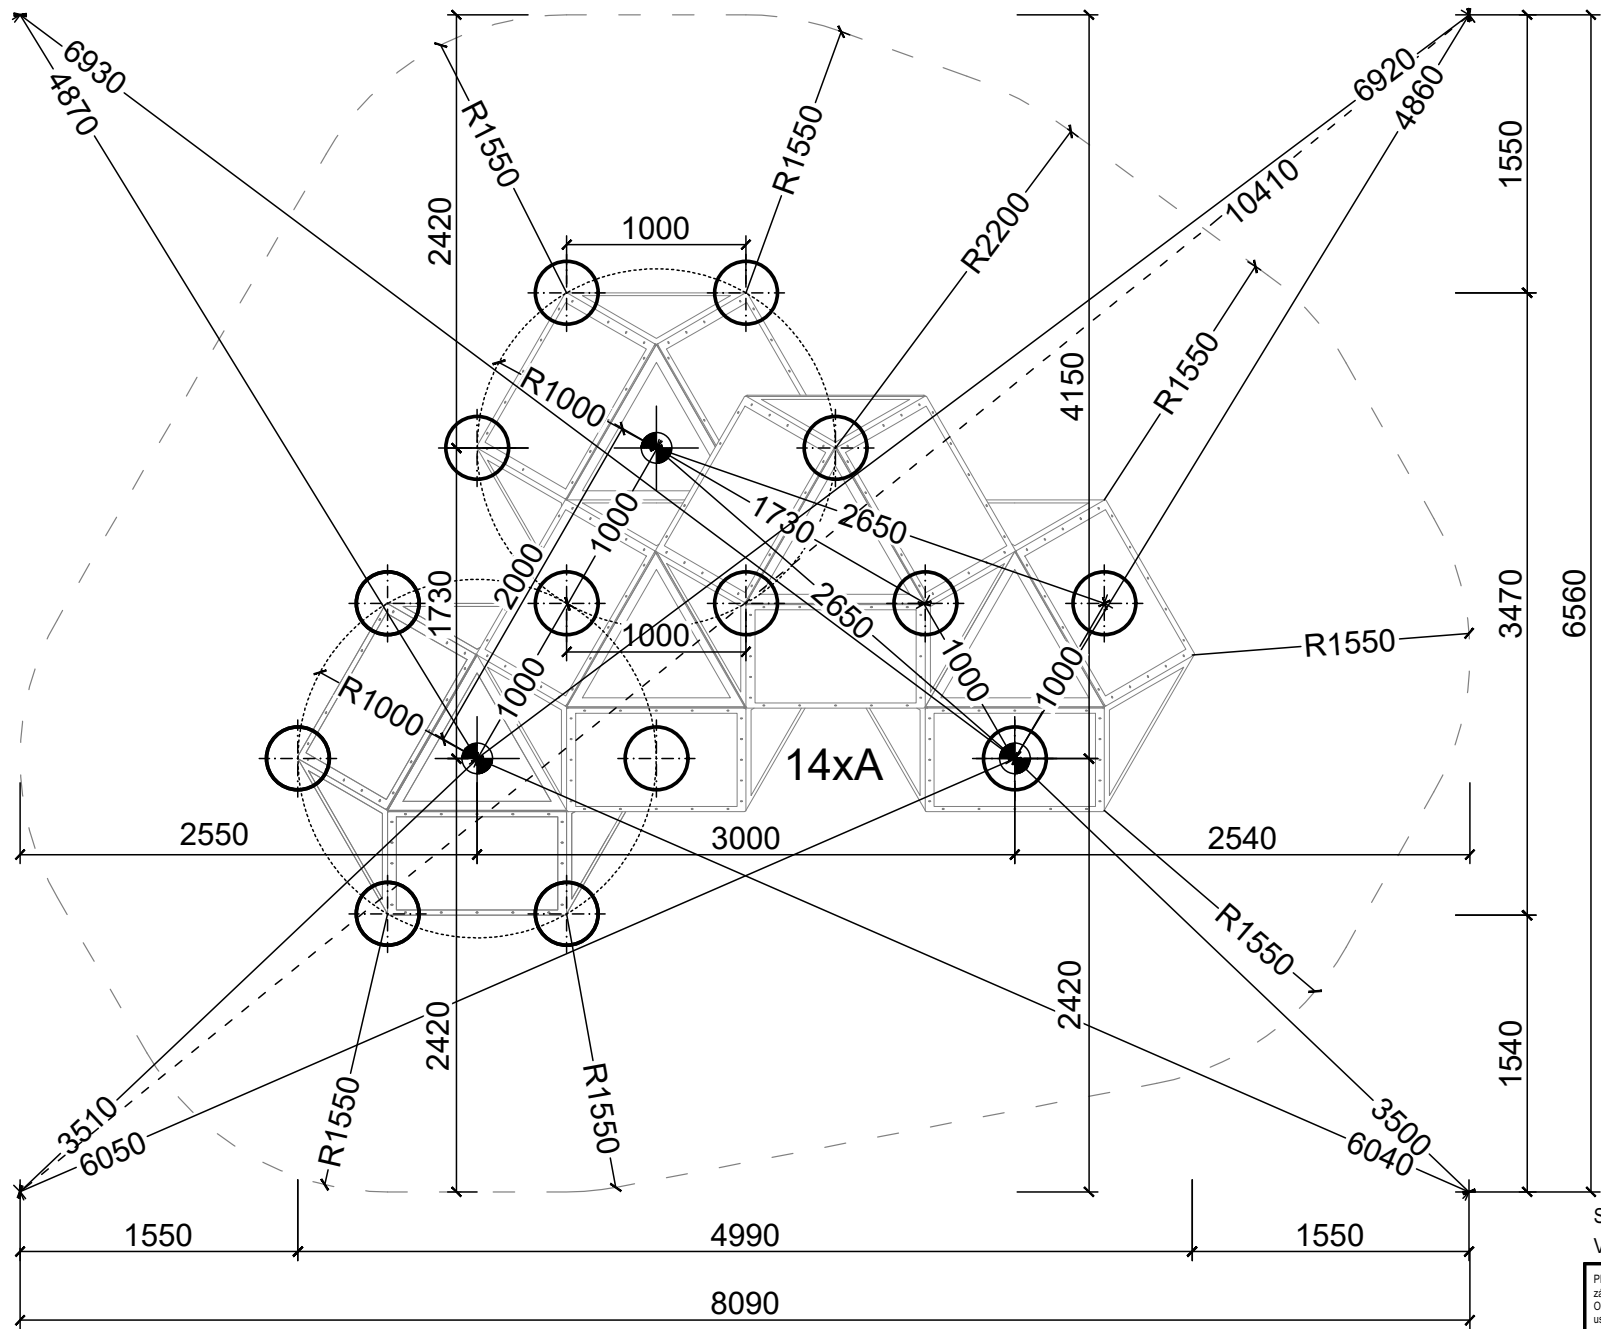


SO-05.2 JTSK BODY		
Č. BODU	GEODETICKÉ SOUŘADNICE	
	X	Y
SO-05.2 BOULDER U LEZECKÉ VĚŽE		
505	-467 098	-1 120 172
506	-467 097	-1 120 175
507	-467 100	-1 120 173

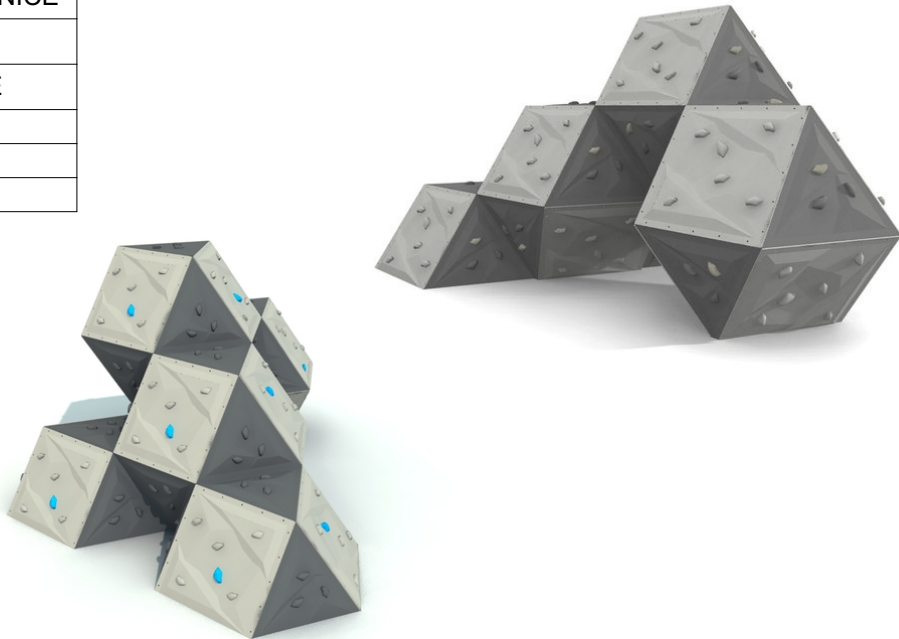

ŘEZ PATKOU

POVRCH TLUMÍCÍ PÁD - SYPKÝ MATERIÁL (kačírek, písek, dřevitá štěpka) TL.400 MM

- POVRCH TLUMÍCÍ PÁD (kačírek, písek, dřevitá štěpka) TL. 400 MM
- PATKA BETON C16/20, **BETONÁŽ PO OSAZENÍ HERNÍHO PRVKU**
- BETONOVÁ NIVELAČNÍ MAZANINA
- ZHUTNĚNÝ ŠTĚRK TL. 100 MM
- ZHUTNĚNÁ ZÁKLADOVÁ PLÁN

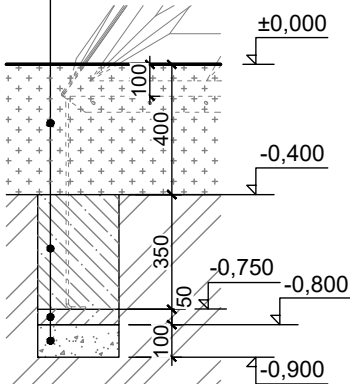

VÝKOPY PRO ZÁKLADOVÉ PATKY

A - Ø 400 mm, hl. -0,8 m (14x)

Objem betonu min. 0,5 m3, beton C16/20.

±0,000 = finální úroveň dopadové plochy

BETONÁŽ PROVÉST AŽ PO MONTÁŽI PRVKU!



— — — hranice dopadové plochy herního prvku



vytyčovací bod

Souřadný systém: S-JTSK

Výškový systém: B.p.v. (PODKLADEM STÁVAJÍCÍ ZAMĚŘENÍ)

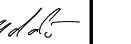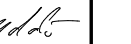PROJEKTSTUDIO EUCZ, s.r.o. - nositel veškerých majetkových autorských práv. Obsah tohoto dokumentu, vyobrazení a návrhy řešení na nich zobrazená požívají jako autorské dílo ochrany dle zákona č. 121/2000 Sb. (autorský zákon). Originál tohoto dokumentu, vyobrazení a návrhy řešení na něm zobrazená (dále jen "autorské dílo") jsou majetkem: PROJEKTSTUDIO EUCZ, s.r.o. Předmětné autorské dílo ani jeho části nesmí být žádným způsobem v rozporu s ustanoveními autorského zákona a bez udělení licence ze strany nositele majetkových autorských práv či v rozporu s podmínkami takové licence užito ani poskytnuto třetí osobě.			GENERÁLNÍ PROJEKTANT (ZHOTOVITEL)	
ZODPOVĚDNÝ PROJEKTANT	MANAŽER PROJEKTU ING. ARCH. DAVID KOTEK	PROJEKTANT ING. JAKUB DUCHÁČ 	PROJEKTSTUDIO® PROJEKTSTUDIO EUCZ, s.r.o. Opavská 6230 / 29a, 708 00 Ostrava tel.: +420 596 911 126 e-mail: info@projektstudio.cz IČ: 27787443 www . PROJEKTSTUDIO . cz	
	HLAVNÍ INŽENÝR PROJEKTU -	VYPRACOVAL ING. JAKUB DUCHÁČ 		
	ZODPOVĚDNÝ PROJEKTANT -	KONTROLOVAL ING. ARCH. DAVID KOTEK		
STAVEBNÍK (OBJEDNATEL) Statutární město Frýdek-Místek, Radniční 1148, PSČ 738 01			ZPRACOVATEL ČÁSTI PD ING. JAKUB DUCHÁČ Mírové náměstí 519/3d, 703 00 Ostrava tel.: +420 725 385 972 e-mail: ps.duchac@gmail.com IČO: 21698104	
MÍSTO STAVBY K.Ú Místek [634824], parc.č. 3416, 3491/1, 3491/2, 3492/1, 3434/1, 3460/1, 3482/1				
NÁZEV STAVBY (DÍLO) VOLNOČASOVÝ AREÁL VE FRÝDKU-MÍSTKU			DATUM 05/2025	
			ZAKÁZKA č. PS_24_23	
			FORMÁT 2 x A4	
STAVEBNÍ OBJEKT (SO) SO-05.2 BOULDER U LEZECKÉ VĚŽE			STUPEŇ PD	PARÉ
			DPS	
ČÁST DOKUMENTACE D.1.1 ARCHITEKTONICKO-STAVEBNÍ ŘEŠENÍ			MĚŘÍTKO 1:1,05, 1:1,16	
DOKUMENT LEZECKÝ BALVAN - SPODNÍ STAVBA			ČÍSLO DOKUMENTU D.1.1.3	