


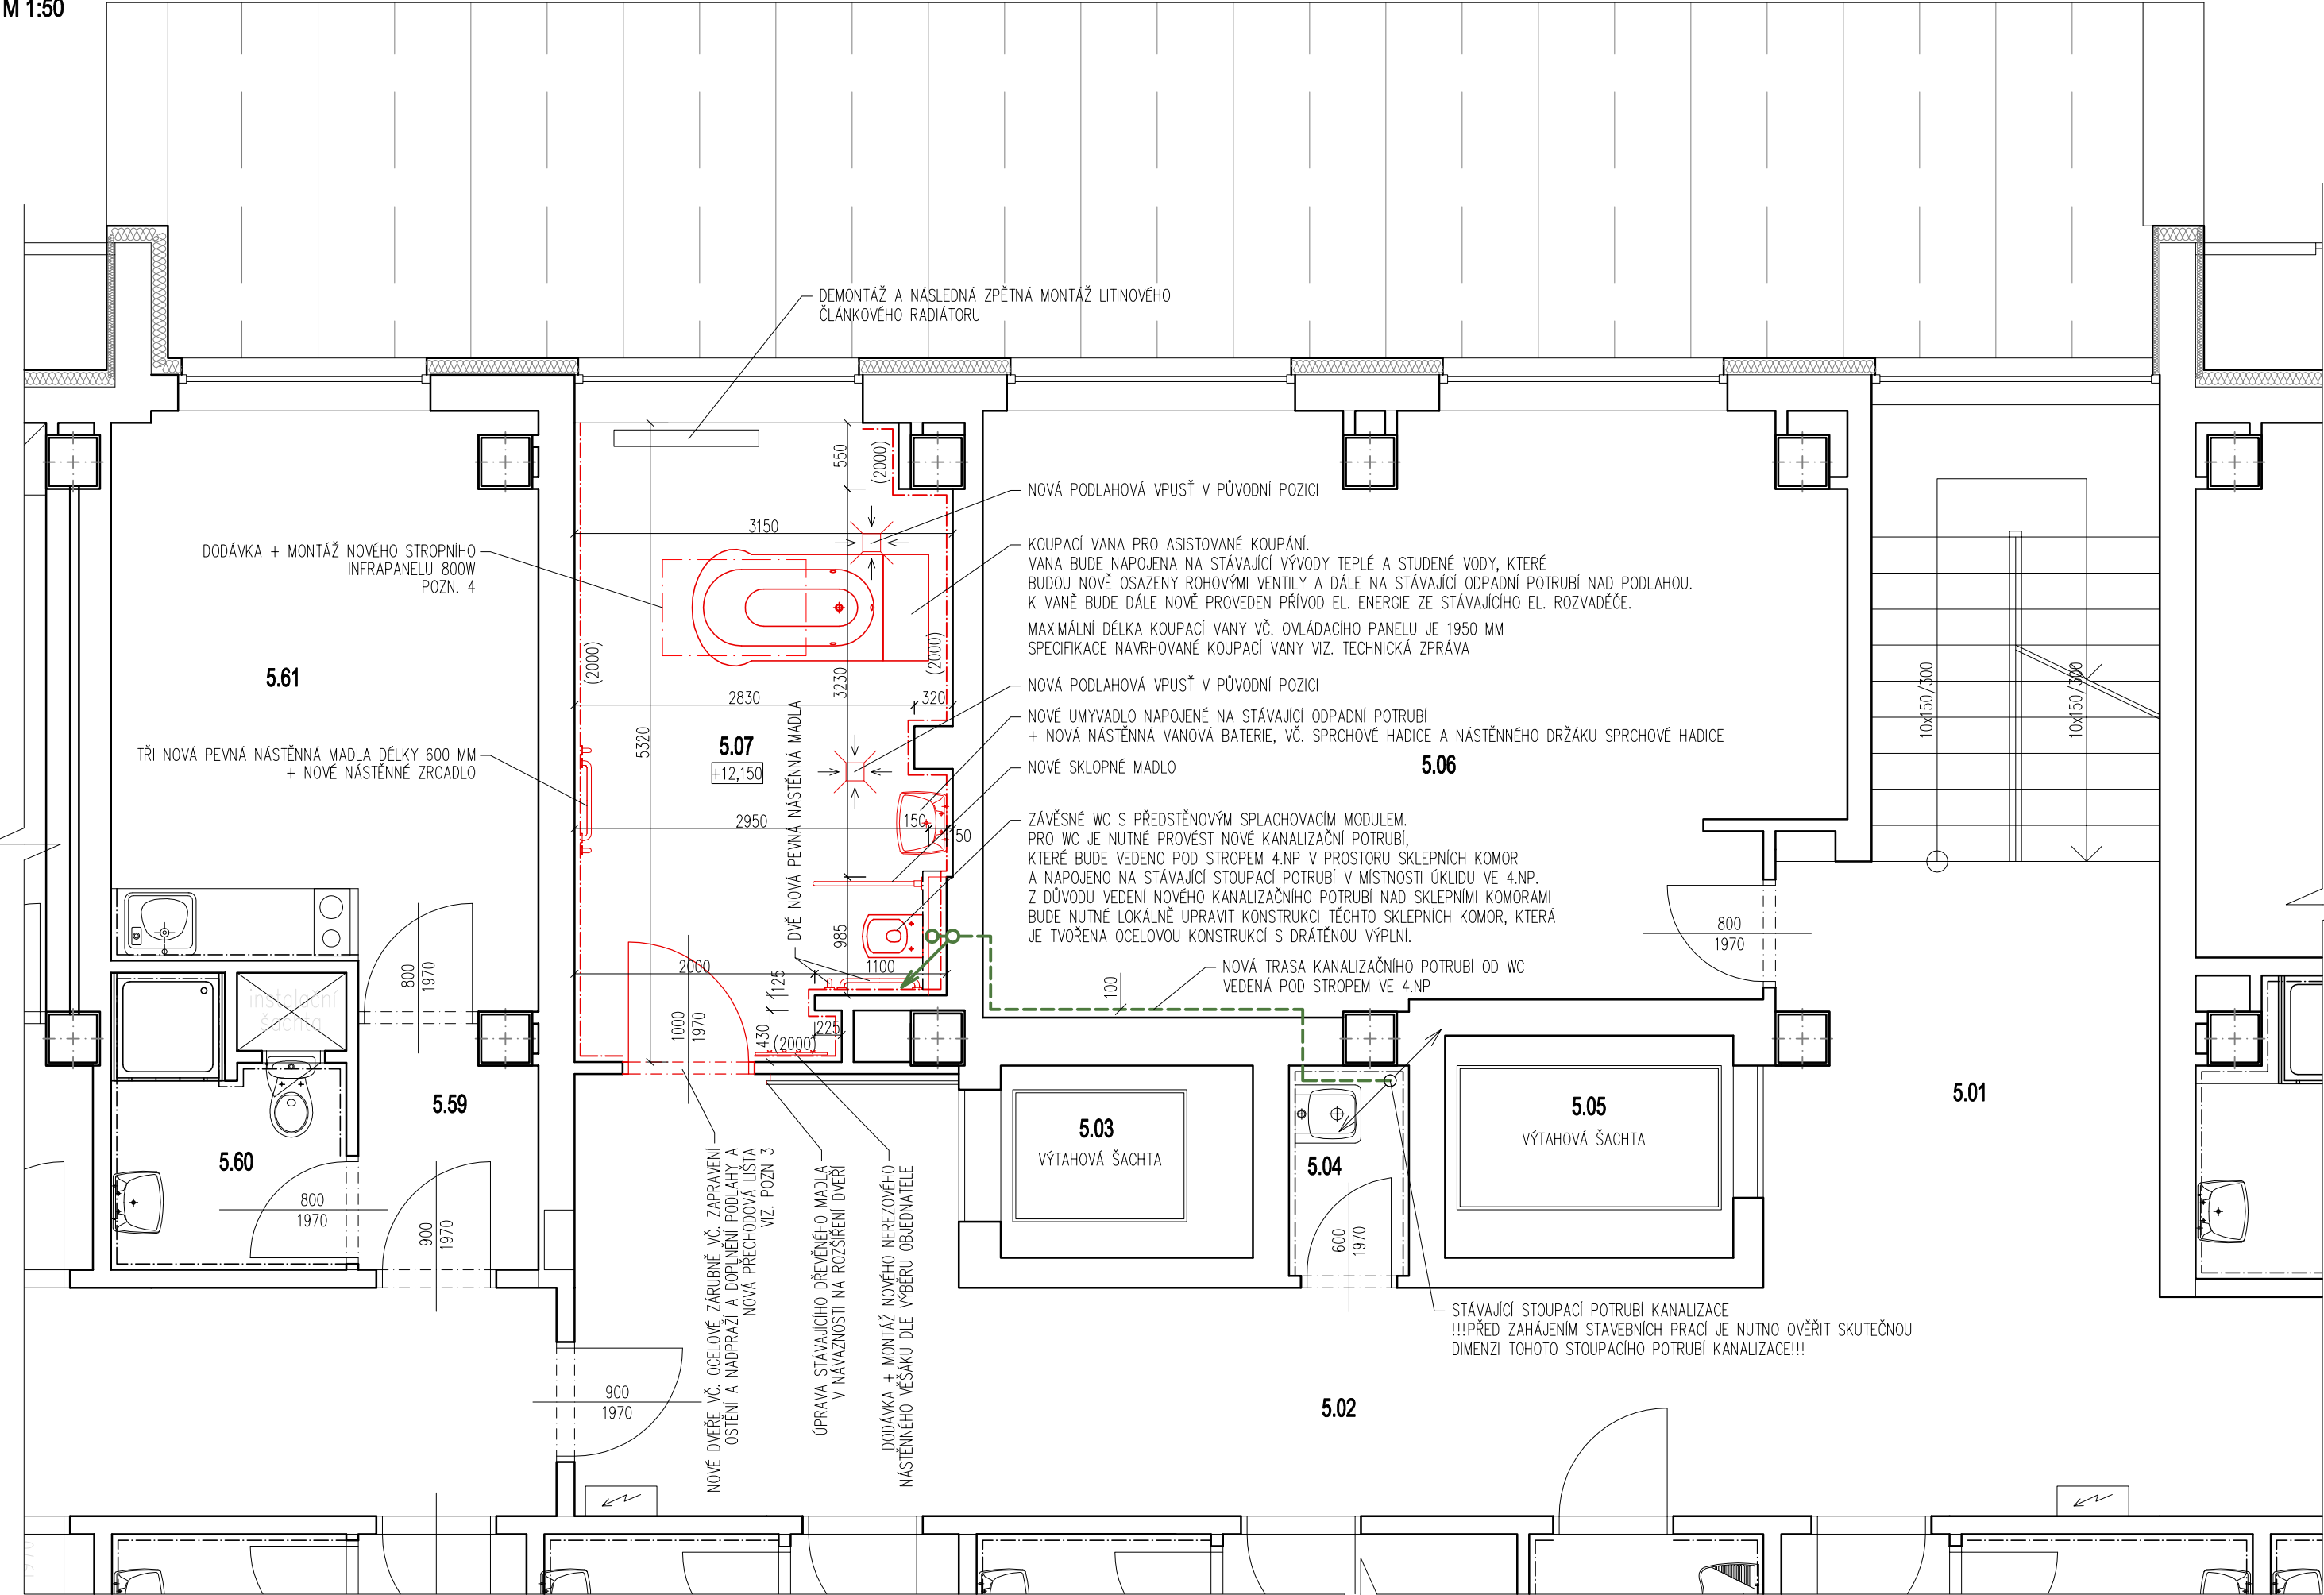

LEGENDA MÍSTNOSTÍ - 5.NP

č.míst.	účel místnosti	m ²	podlaha	sv.v.[m]	stěny	strop	obklad	sokl
5.01	HALA + SCHODIŠTĚ	20,71	PVC	2,650	OMÍTKA/MALBA	OMÍTKA/MALBA	---	PVC SOKL
5.02	CHODBA	39,67	PVC	2,650	OMÍTKA/MALBA	OMÍTKA/MALBA	---	PVC SOKL
5.03	VÝTAH	3,36	---	2,650	OMÍTKA/MALBA	OMÍTKA/MALBA	---	---
5.04	ÚKLID	1,75	KERAMICKÁ DLAŽBA	2,650	OMÍTKA/MALBA	OMÍTKA/MALBA	KERAMICKÝ OBKLAD	---
5.05	VÝTAH	4,44	---	---	OMÍTKA/MALBA	OMÍTKA/MALBA	---	---
5.06	KOMORY	34,03	CEMENTOVÝ POTĚR	2,650	OMÍTKA/MALBA	OMÍTKA/MALBA	---	---
5.07	KOUPELNA	15,66	NOVÁ KERAMICKÁ DLAŽBA	2,650	OMÍTKA/NOVÁ MALBA	OMÍTKA/NOVÁ MALBA	NOVÝ KERAMICKÝ OBKLAD	---

LEGENDA MATERIÁLŮ:

- STÁVAJÍCÍ KONSTRUKCE
- NOVÝ KERAMICKÝ OBKLAD STĚN VÝŠKY 2,0 M

POZNÁMKY:

- POZN. 1 – V ŘEŠENÉM PROSTORU BUDOU NOVĚ OSAZENA DVĚ NOVÁ LED STROPNÍ SVÍTIDLA V POZICÍCH STÁVAJÍCÍCH DEMONTOVANÝCH ŽÁŘIVKOVÝCH SVÍTIDEL. NOVÁ SVÍTIDLA BUDOU NAPOJENA NA STÁVAJÍCÍ ROZVODY ELEKTRO. PŘESNÝ TYP NOVÝCH LED SVÍTIDEL BUDE UPŘESNĚN PŘED REALIZACÍ STAVBY DLE POŽADAVKŮ OBJEDNATELE NA ZÁKLADĚ ZPRACOVÁNÍ SVĚTLOTECHNICKÉHO VÝPOČTU, KTERÝ BUDE SOUČÁSTÍ DODÁVKY VYBRANÉHO DODAVATELE STAVBY.
- POZN. 2 – V ŘEŠENÉM PROSTORU BUDOU DODÁNY A NAMONTOVÁNY DVĚ NOVÉ SKŘÍNKY. SKŘÍNKY BUDOU ZAVĚŠENY NA ZEĎ MIN. 30 CM NAD PODLAHOU. PŘESNÝ TYP A UMÍSTĚNÍ SKŘÍNEK BUDE UPŘESNĚNO OBJEDNATELEM PŘED REALIZACÍ STAVBY.
- POZN. 3 – PO VYBOURÁNÍ STÁVAJÍCÍ OCELOVÉ ZÁRUBNĚ BUDE PROVEDENO ROZŠÍŘENÍ STÁVAJÍCÍHO DVEŘNÍHO OTVORU PRO OSAZENÍ NOVÉ OCELOVÉ ZÁRUBNĚ PRO ŠÍŘKU DVEŘÍ 1000 MM. PO OSAZENÍ NOVÉ OCELOVÉ ZÁRUBNĚ BUDE PROVEDENO ZAPRAVENÍ OSTĚNÍ A NADPRAŽÍ + BUDE DOPLNĚNA PODLAHA V MÍSTĚ NOVÝCH DVEŘÍ A UPRAVEN SOKL ZE STRANY CHODBY. V MÍSTĚ NOVÝCH DVEŘÍ BUDE NA PODLAZE OSAZENA NOVÁ NEREZOVÁ PŘECHODOVÁ LIŠTA. OCELOVÁ ZÁRUBEŇ BUDE OPAŘENA 1x ZÁKLADNÍM A 2x FINÁLNÍM NÁTĚREM V BARVĚ DLE POŽADAVKU OBJEDNATELE. NÁSLEDNĚ BUDE OSAZENO NOVÉ DVEŘNÍ KŘIDLO, VČ. ŠTÍTOVÉHO DVEŘNÍHO KOVÁNÍ KLIKAXKOULE A ZÁMKU S CYLINDRICKOU VLOŽKOU. DVEŘNÍ KŘIDLO BUDE Z DTD S POVRCHOVOU ÚPRAVOU LAMINOVÁNÍM CPL V BARVĚ DLE POŽADAVKU OBJEDNATELE. PO DOKONČENÍ PRACÍ BUDE STĚNA VE KTERÉ BYLY OSAZENY NOVÉ DVEŘE ZE STRANY CHODBY V CELÉ PLOŠE 2x NOVĚ VYMALOVÁNA V BARVĚ DLE POŽADAVKU OBJEDNATELE.
- POZN. 4 – V MÍSTĚ NOVÉ VANY BUDE NA STROPĚ OSAZEN NOVÝ STROPNÍ INFRAPANEL O VÝKONU 800W. NOVÝ INFRAPANEL BUDE NAPOJEN NOVÝM PŘÍVODEM EL. ENERGIE ZE STÁVAJÍCÍHO EL. ROZVADĚČE. SPÍNÁNÍ INFRAPANELU BUDE SPÍNAČEM UMÍSTĚNÝM VEDLE DVEŘÍ DO KOUPELNY ZE STRANY KOUPELNY. DODÁVKA A MONTÁŽ INFRAPANELU BUDE PROVEDENA VČ. NOVÉHO EL. PŘÍVODU A NAPOJENÍ ZE STÁVAJÍCÍHO ROZVADĚČE A VČETNĚ DŘÁŽEK, PŘÍPADNĚ LIŠŤ, VE KTERÝCH BUDE NOVÝ PŘÍVOD PROVEDEN A NÁSLEDNĚHO ZAPRAVENÍ A VÝMALBY. PŘESNÉ UMÍSTĚNÍ INFRAPANELU BUDE UPŘESNĚNO DLE POZICE NOVÉ VANY.

HIP

VYPRACOVAL

ZODPOVĚDNÝ PROJEKTANT

STAVEBNÍK

NÁZEV AKCE

ČÁST

NÁZEV

PETR PODMAJERSKÝ

PETR PODMAJERSKÝ

ING. RICHARD BILEK

Město Blansko, nám. Svobody 32/3, 67801 Blansko

STAVEBNÍ ÚPRAVY KOUPELNY V 5.NP OBJEKTU DOMU S PEČOVATELSKOU SLUŽBOU, Pod Javory 2243/32, 678 01 Blansko

D.1.1 ARCHITEKTONICKO-STAVEBNÍ ŘEŠENÍ

PŮDORYS 5.NP - NOVÝ STAV

S

PP DESIGN

SÍDLO SPOLEČNOSTI: CIHLÁŘSKÁ 2160/5, 678 01 BLANSKO, IČ: 11845899

TEL: 773 516 165, EMAIL: PPODMAJERSKY@VOLNY.CZ

DATUM

FORMÁT

MĚŘITKO

STUPEŇ

ČÍS. SOUPRAVY

01/2025

4 x A4

1:50

DSP

ČÍS. VÝKRESU

D.1.1.03