


KATASTRÁLNÍ SITUAČNÍ VÝKRES

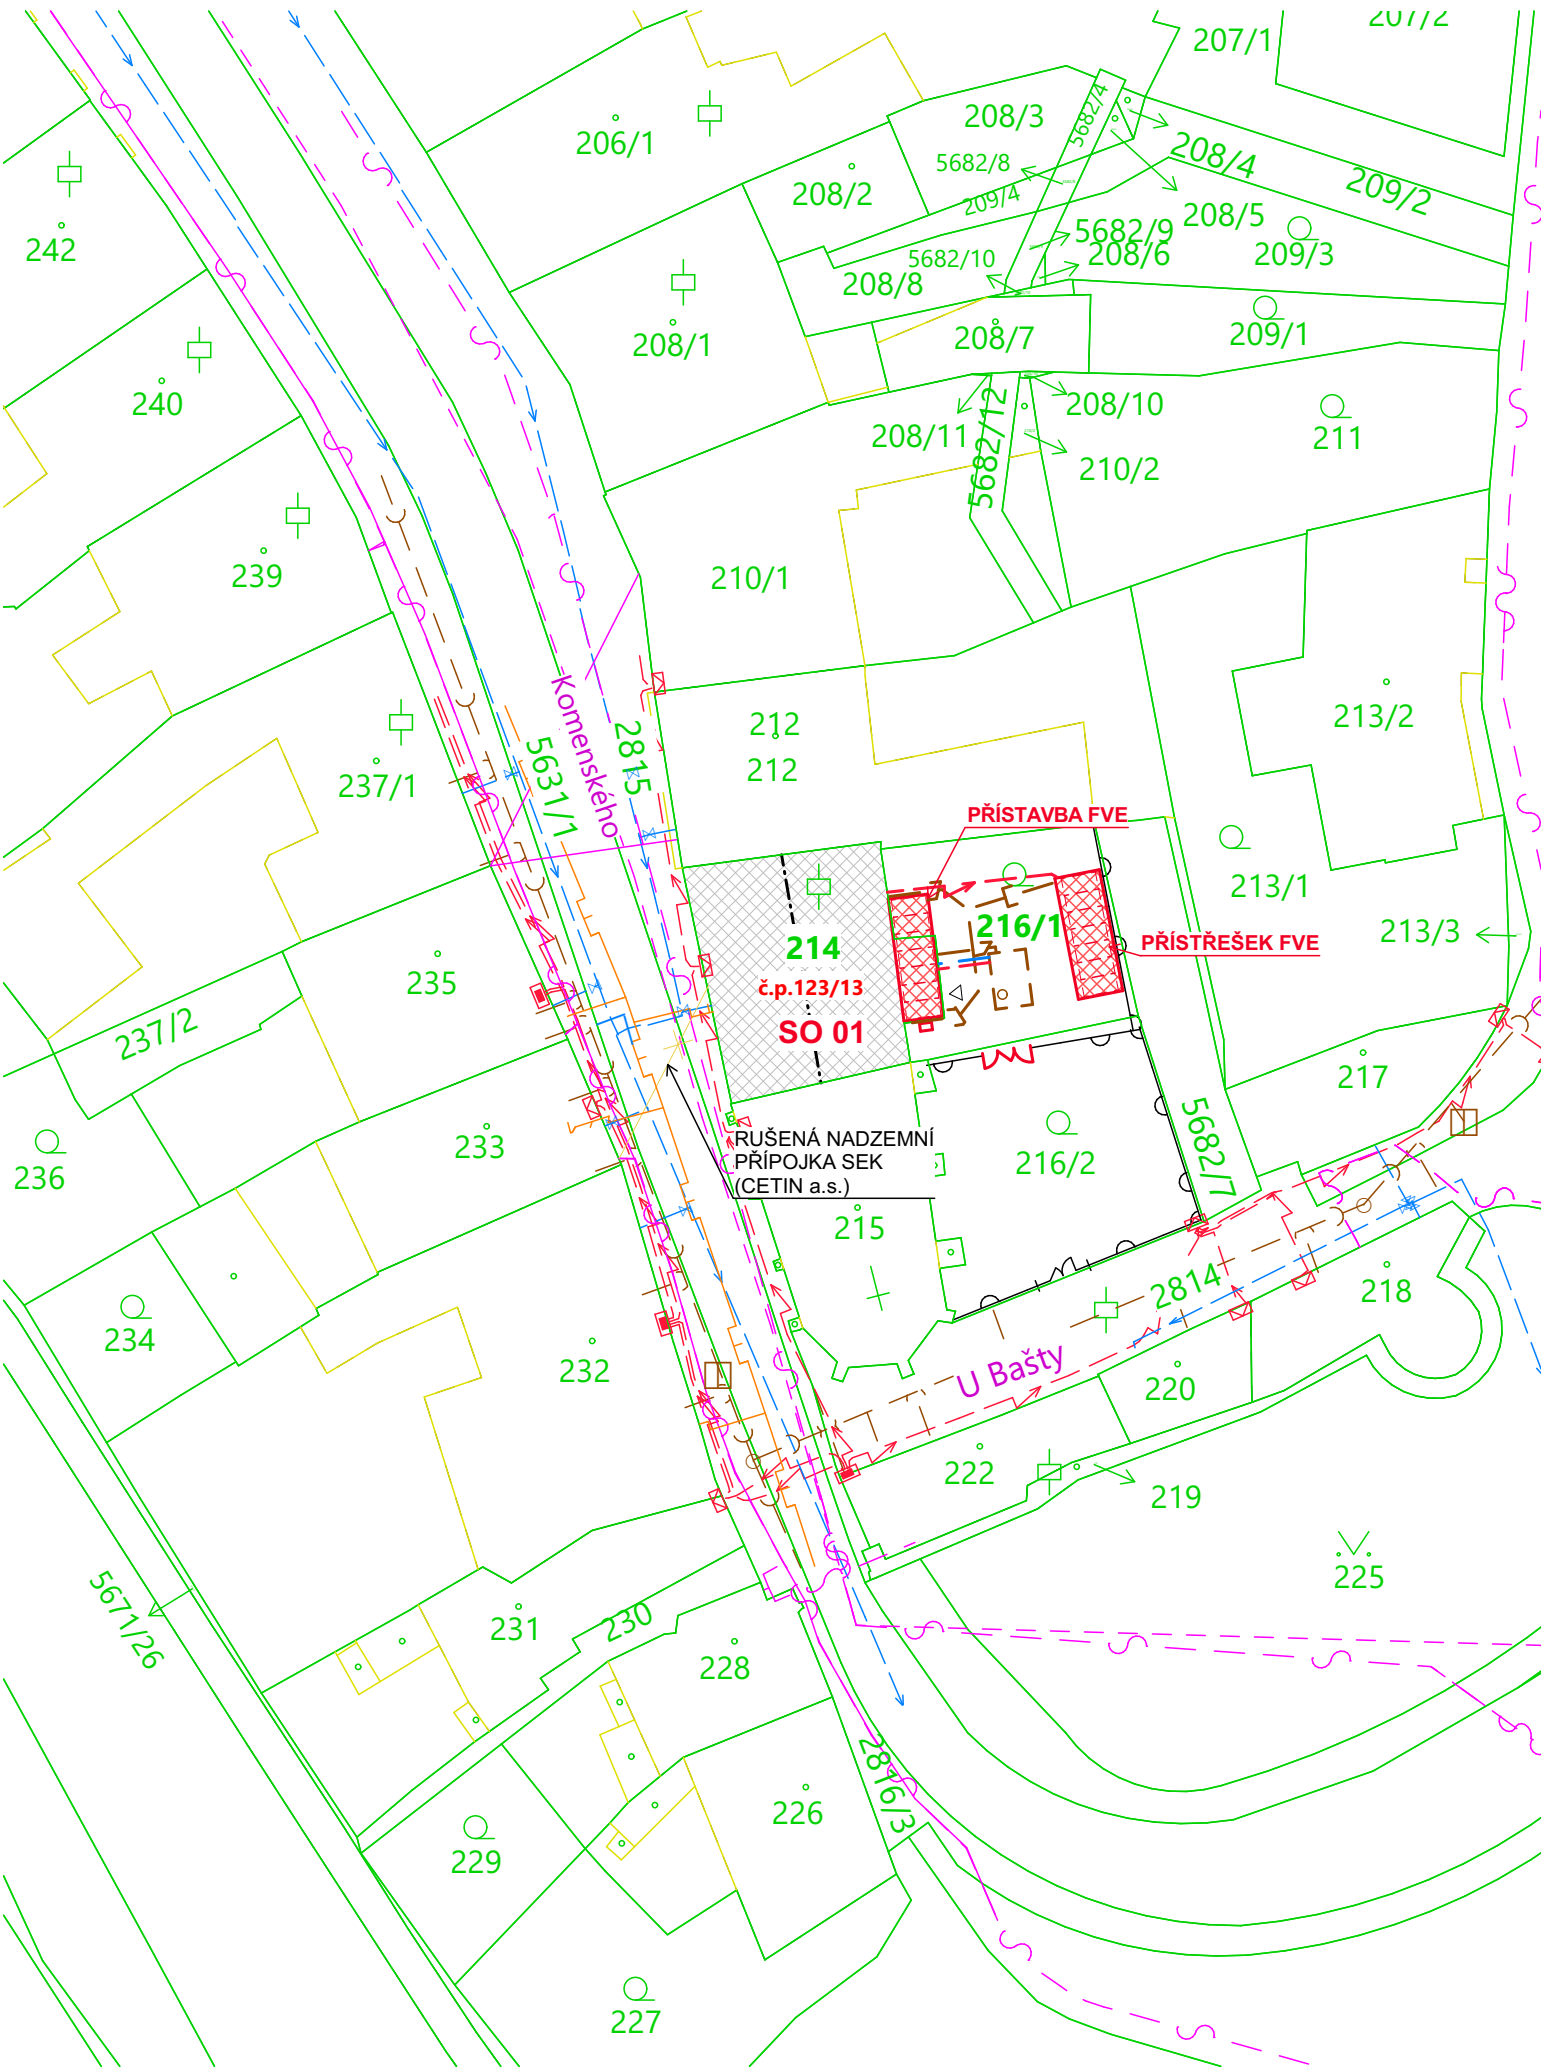

OBJEKTOVÁ SKLADBA

SO.01 ŠPITÁLEK - PŘÍSTAVBA A STAVEBNÍ ÚPRAVY

LEGENDA PLOCH


STÁVAJÍCÍ	NOVÉ / ZMĚNA
	VSTUP HLAVNÍ
	VEDLEJŠÍ VSTUP

LEGENDA SÍTÍ

STÁVAJÍCÍ	NOVÉ	
		KANALIZACE JEDNOTNÁ/SPLAŠKOVÁ
		KANALIZACE DEŠŤOVÁ
		PLYNOVOD
		VODOVOD
		SÍŤ ELEKTRONICKÝCH KOMUNIKACÍ
		VEŘEJNÉ OSVĚTLENÍ
		VEDENÍ NN PODZEMNÍ
		HRANICE PARCEL
		VNITŘNÍ KRESBA PARCEL
		PLOTOVÁ ZEĎ

POZNÁMKA

ZÁKRES SÍTÍ JE POUZE ORIENTAČNÍ PŘED ZAPOČETÍM ZEMNÍCH PRACÍ JE NUTNO NECHAT VYTÝČIT PRŮBĚH TRAS SÍTÍ TECHNICKÉ INFRASTRUKTURY

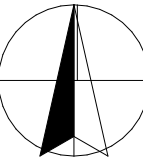

±0,000 = 423,500 m n.m.

±0.000 ≈ 4xx,xx m n.m.

Veškerá práva vyhrazena. Tento výkres je duševním vlastnictvím autora.

Stavebník : Římskokatolická farnost Velké Meziříčí , Náměstí 16/18 , 59401 Velké Meziříčí a
Náměstí 16/18, 59401 Velké Meziříčí

Stupeň : POVOLENÍ STAVBY Index : Číslo paré :

Zodpovědný projektant : Ing. et Ing. Pavel Vyskočil Kontroloval : Ing. Pavel Konvalinka Vypracoval : Ing. Lukáš Hrubý

Zakázka : 7099 Špitálek, Velké Meziříčí

Objekt : č.p. 123/13, parc.č. 214, 216/1, k.ú. Velké Meziříčí

Obsah : KATASTRÁLNÍ SITUAČNÍ VÝKRES

Ing. PAVEL KONVALINKA
PROJEKTOVÁ ČINNOST VE VÝSTAVBĚ
Karlovy 721/53
594 01 Velké Meziříčí
tel: +420 606 780 930
mail: konvalinka.p@seznam.cz
IČ: 04726936

Datum : 08/2024

Měřítko/Formát : 1:500 / A3

Číslo výkresu : C.2