


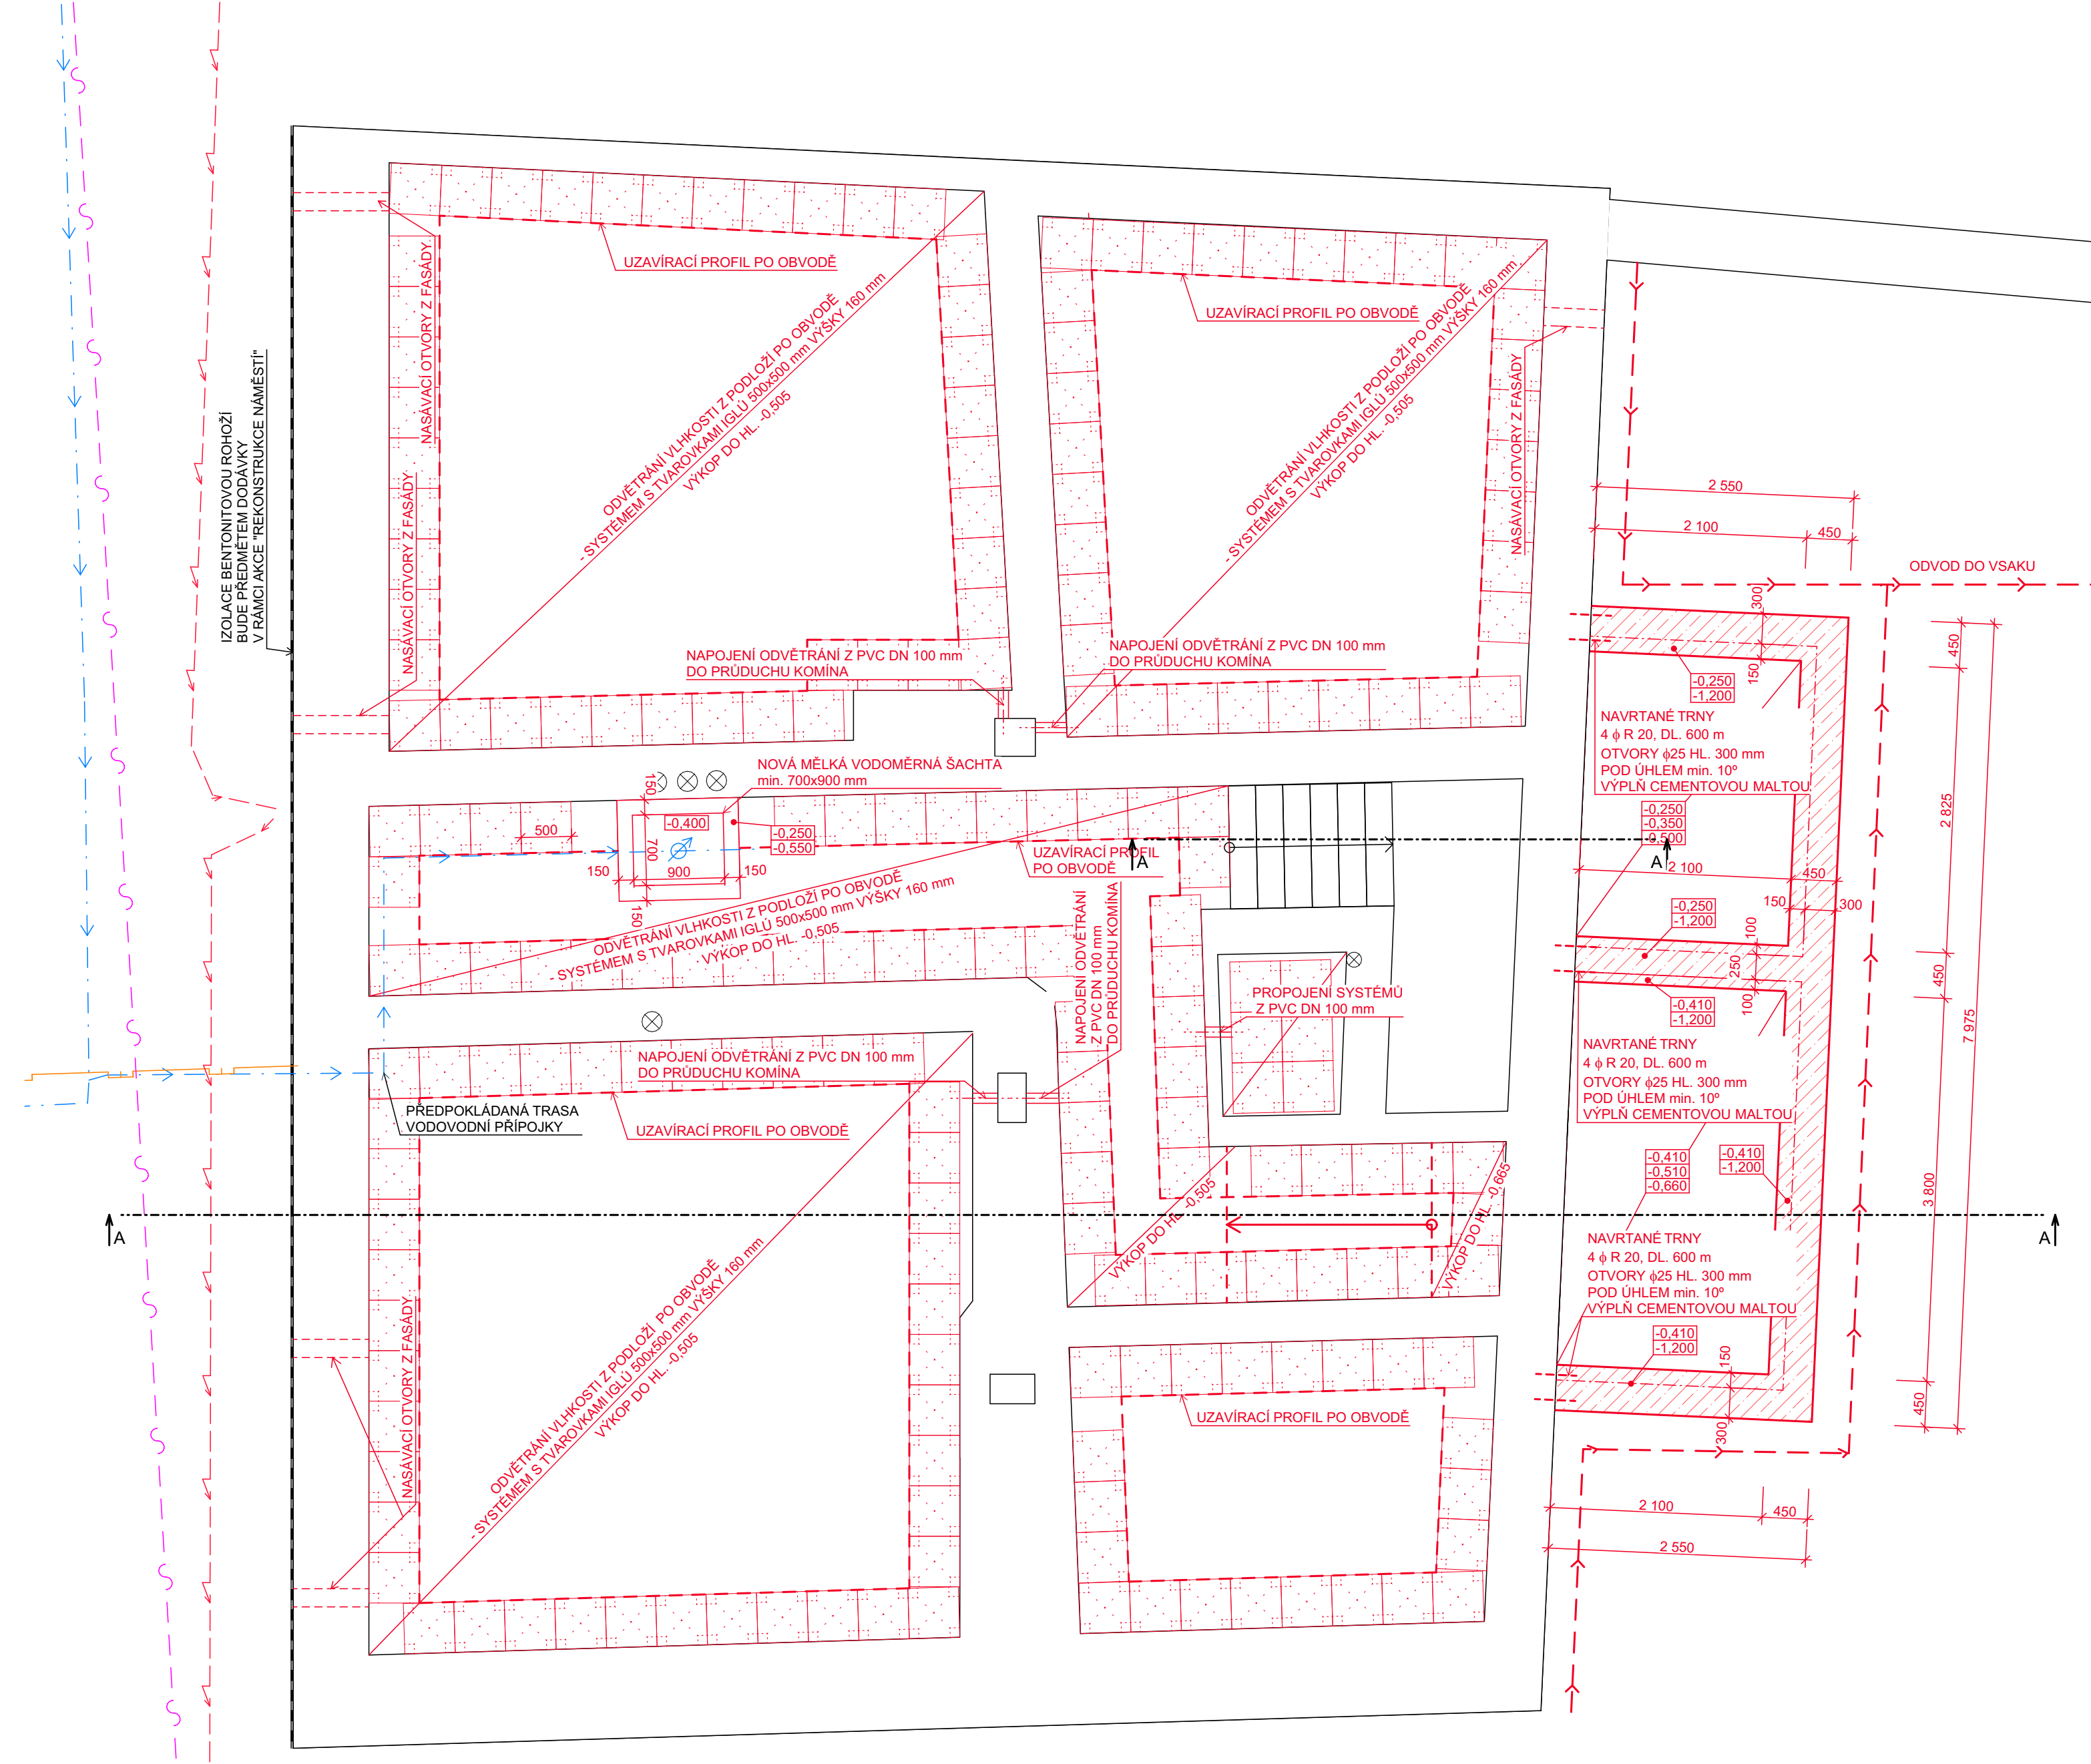


LEGENDA MATERIÁLŮ

- STÁVAJÍCÍ ZÁKLADOVÉ KONSTRUKCE
- ZÁKLADOVÉ PASY, BETON C20/25 XC2
- STÁVAJÍCÍ NOVÉ
- PLYNOVOD
- VODOVOD
- SÍTĚ ELEKTRONICKÝCH KOMUNIKACÍ
- VEDENÍ NN PODZEMNÍ
- DRENÁŽ

POZNÁMKY

- ZÁKLADOVÁ SPÁRA MUSÍ BÝT SUCHÁ, TVRDÁ, NEZKYPŘENÁ S ÚNOSNOSTÍ min 150 kPa (1,5 kg/cm²)
- DO VÝKOPU VLOŽIT ZEMNÍČI VODIČ FezN 30/4 PRO UZEMNĚNÍ

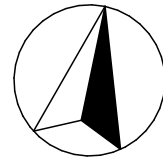

±0.000 ≈ 4xx,xx m n.m.

Veškerá práva vyhrazena. Tento výkres je duševním vlastnictvím autora.

Stavebník : Římskokatolická farnost Velké Meziříčí, Náměstí 161/8, 59401 Velké Meziříčí a Náměstí 161/8, 59401 Velké Meziříčí

Stupeň : POVOLENÍ STAVBY Index : Číslo paré :

Zodpovědný projektant : Ing. et Ing. Pavel Vyskočil Kontroloval : Ing. Pavel Konvalinka Vypracoval : Ing. Lukáš Hrubý

Ing. PAVEL KONVALINKA
PROJEKTOVÁ ČINNOST VE VÝSTAVBĚ
Karlovy 721/53
594 01 Velké Meziříčí
tel: +420 606 780 930
mail: konvalinka.p@seznam.cz
IČ: 04726936

Zakázka : 7099 Špitálek, Velké Meziříčí


Datum : 08/2024

Objekt : č.p. 123/13, parc.č. 214, 216/1, k.ú. Velké Meziříčí

Měřítko/Formát : 1:50 / A3

Obsah : PŮDORYS ZÁKLADŮ - NOVÝ STAV

Číslo výkresu : D.1.1.2.1.1

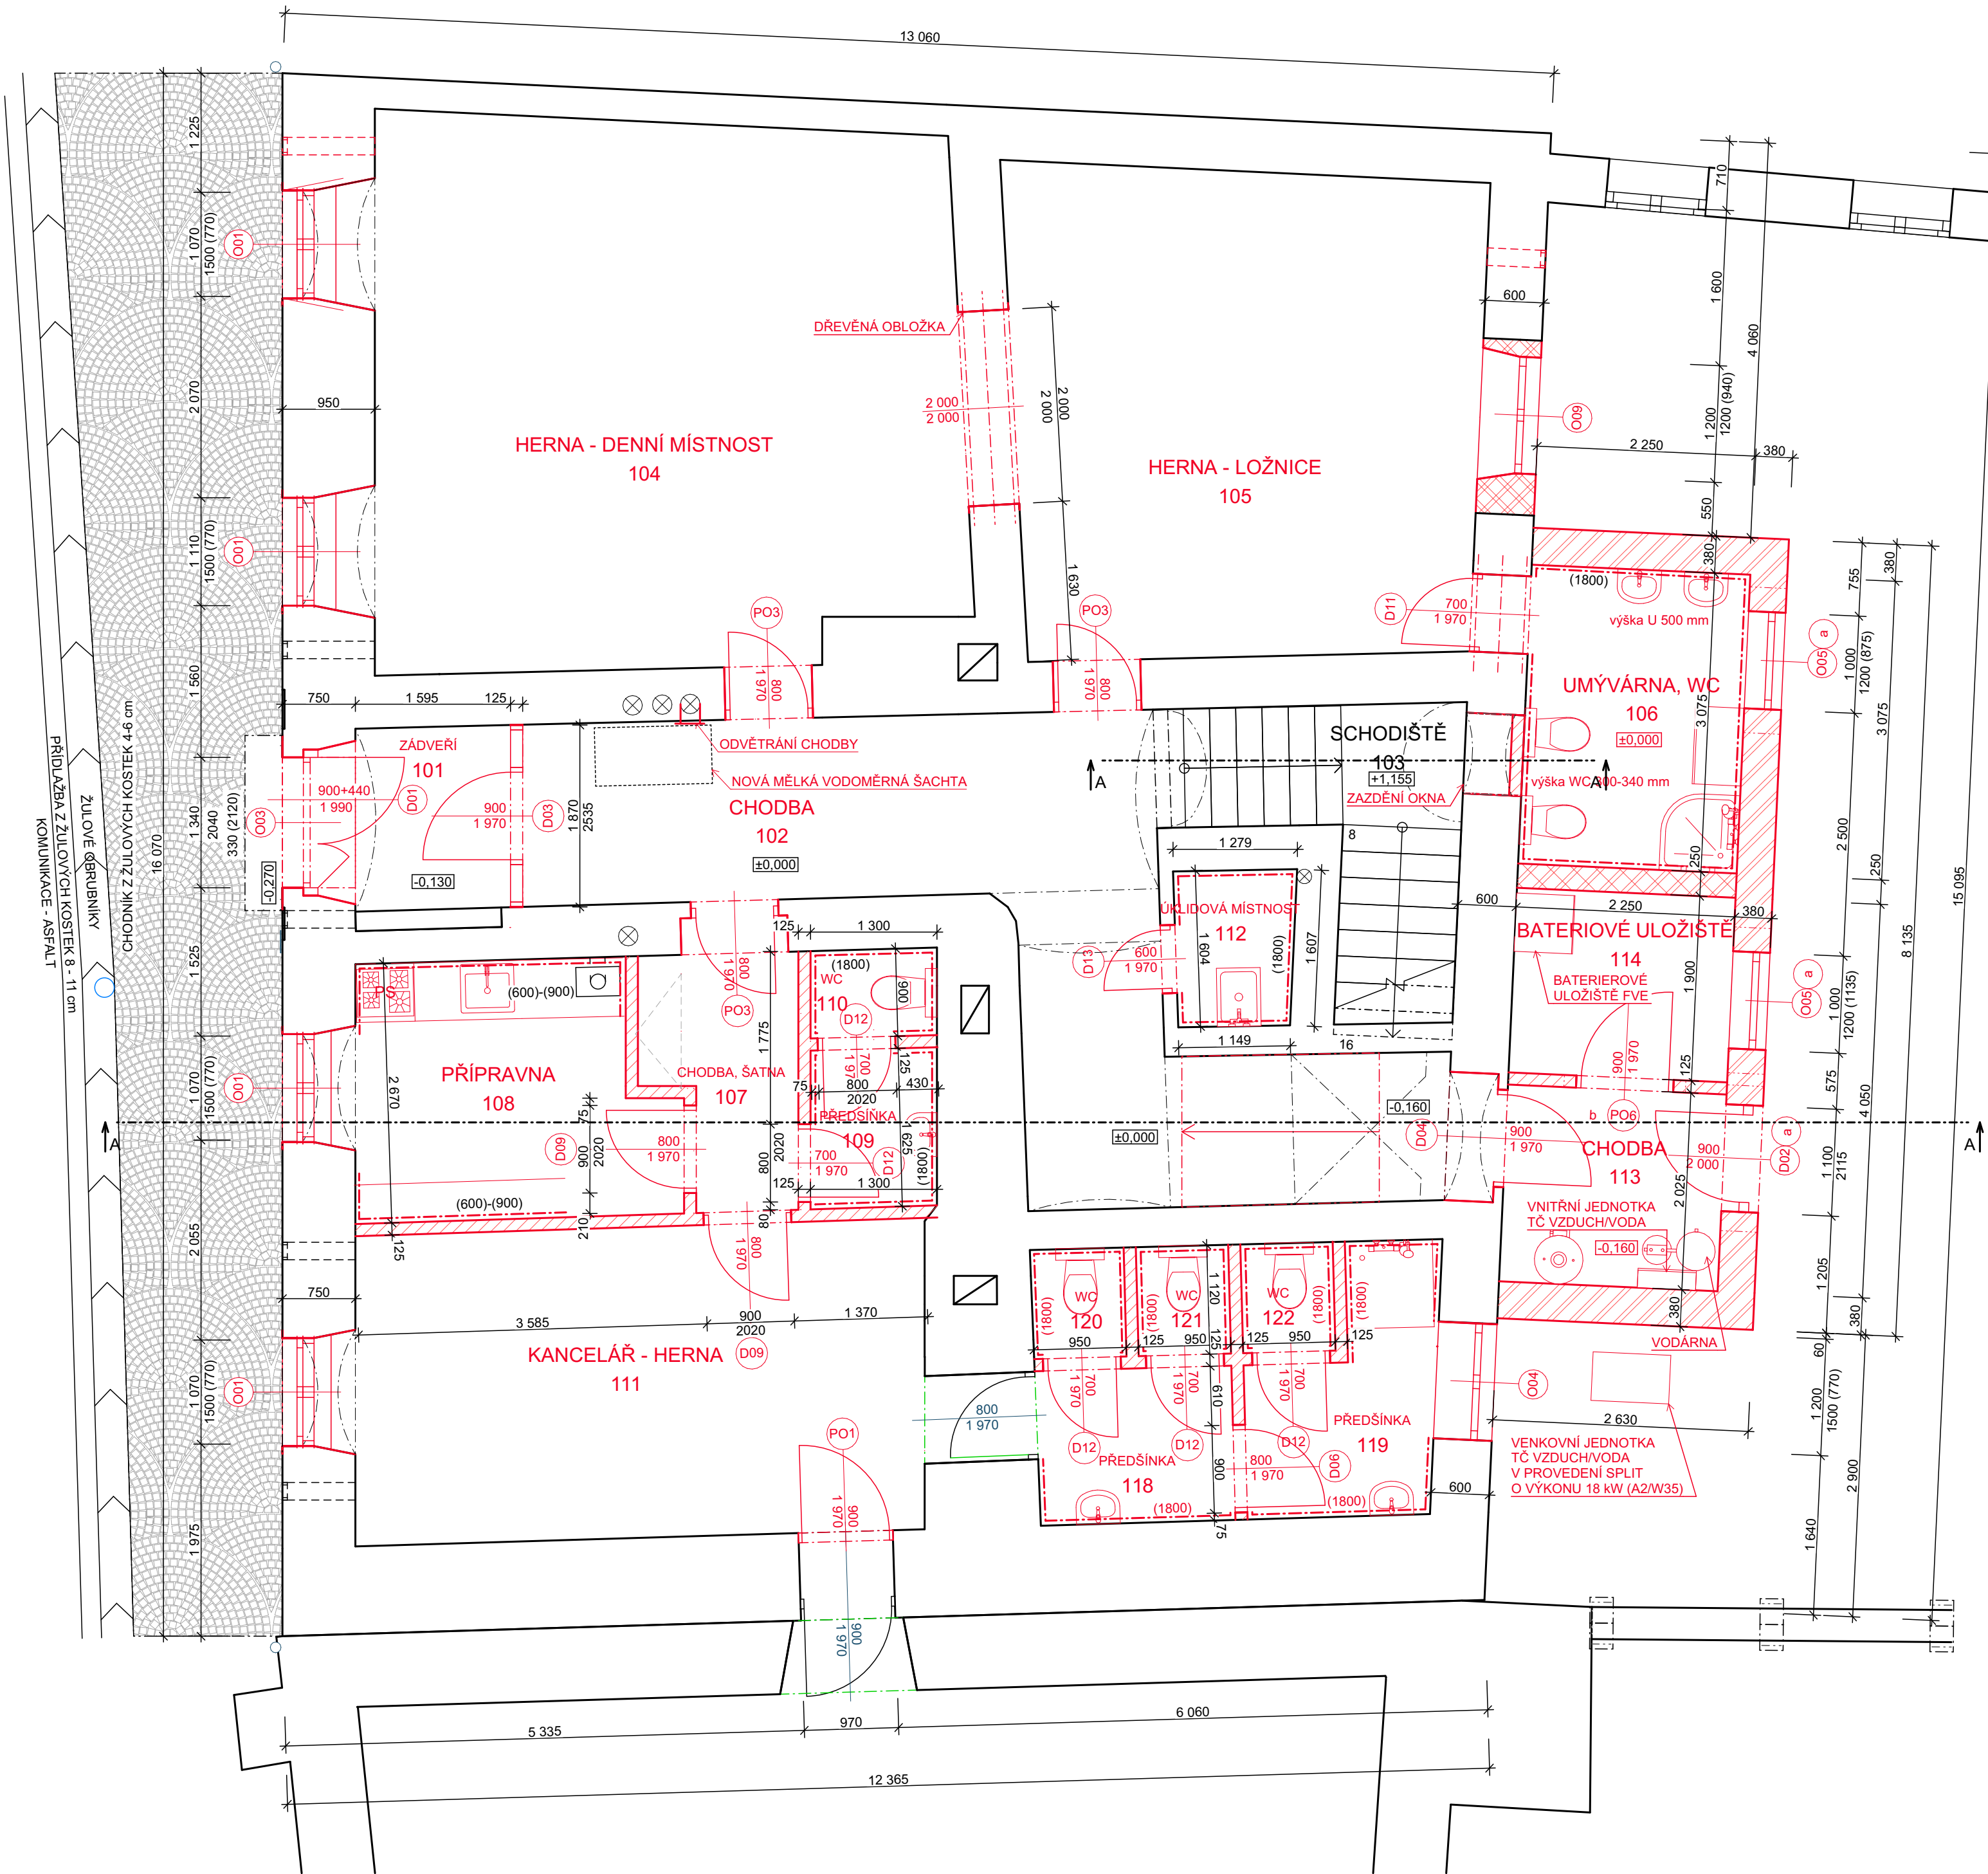

VÝPIS PŘEKLADŮ

OZN.	POPIS - SKLADBA (e—i)	DÉLKA	POČET
*CIHELNÉ PŘEKLADY			
a	1x PŘEKLAD XPS TL. 140 mm 2x PŘEKLAD	1500	3
*KERAMICKÉ PLOCHÉ PŘEKLADY			
b	1x PŘEKLAD	1250	1

POZNÁMKA - VĚTRÁNÍ

ODVĚTRÁNÍ DIGESTOŘE
BUDE ZAJIŠTĚNO PODTLAKOVÉ POTRUBÍM VYVEDENÝM NA FASÁDU

ODVĚTRÁNÍ M. č. 109, 110, 112
BUDE ZAJIŠTĚNO PODTLAKOVÉ POTRUBÍM VYVEDENÝM NAD STŘECHU
S POTRUBNÍM ODTAHOVÝM VENTILÁTOREM


ODVĚTRÁNÍ M. č. 118, 120, 121, 122
BUDE ZAJIŠTĚNO PODTLAKOVÉ POTRUBÍM VYVEDENÝM NA FASÁDU
S POTRUBNÍM ODTAHOVÝM VENTILÁTOREM

LEGENDA MÍSTNOSTÍ

Č.	NÁZEV MÍSTNOSTI	PLOCHA (m2)	POVRCH PODLAHY	POZNÁMKA
101	ZÁDVEŘÍ	3,57	KERAMICKÁ DLAŽBA	KERAMICKÝ SOKLÍK V=100 mm
102	CHODBA	22,04	KERAMICKÁ DLAŽBA	KERAMICKÝ SOKLÍK V=100 mm
103	SCHODIŠTĚ	6,22	PVC	
104	HERNA - DENNÍ MÍSTNOST	34,46	VYNIL	LIŠTA
105	HERNA - LOŽNICE	24,55	VYNIL	LIŠTA
106	UMÝVÁRNA, WC	7,32	KERAMICKÁ DLAŽBA	KERAMICKÝ OBKLAD V=1800 mm
107	CHODBA, ŠATNA	3,93	KERAMICKÁ DLAŽBA	KERAMICKÝ SOKLÍK V=100 mm
108	PŘÍPRAVNA	8,41	KERAMICKÁ DLAŽBA	KERAMICKÝ OBKLAD V=1800 mm
109	PŘEDŠÍNKÁ	2,12	KERAMICKÁ DLAŽBA	KERAMICKÝ OBKLAD V=1800 mm
110	WC	1,17	KERAMICKÁ DLAŽBA	KERAMICKÝ OBKLAD V=1800 mm
111	KANCELÁŘ - HERNA	20,59	VYNIL	LIŠTA
112	ÚKLIDOVÁ MÍSTNOST	1,95	KERAMICKÁ DLAŽBA	KERAMICKÝ OBKLAD V=1800 mm
113	CHODBA	4,75	KERAMICKÁ DLAŽBA	KERAMICKÝ SOKLÍK V=100 mm
114	BATERIOVÉ ULOŽIŠTĚ	4,28	KERAMICKÁ DLAŽBA	KERAMICKÝ SOKLÍK V=100 mm
118	PŘEDŠÍNKÁ	3,20	KERAMICKÁ DLAŽBA	KERAMICKÝ OBKLAD V=1800 mm
119	PŘEDŠÍNKÁ	4,25	KERAMICKÁ DLAŽBA	KERAMICKÝ OBKLAD V=1800 mm
120	WC	1,07	KERAMICKÁ DLAŽBA	KERAMICKÝ OBKLAD V=1800 mm
121	WC	1,06	KERAMICKÁ DLAŽBA	KERAMICKÝ OBKLAD V=1800 mm
122	WC	1,06	KERAMICKÁ DLAŽBA	KERAMICKÝ OBKLAD V=1800 mm
19		156,00 m²		

LEGENDA MATERIÁLŮ

- STÁVAJÍCÍ CIHELNÉ ZDIVO
- OBVODOVÉ ZDIVO TL. 380 mm z CIHELNÉHO SYSTÉMU z BROUŠENÝCH CIHEL NA TENKOVRSŤVOU MALTU, 1.VRSTVA TVÁRNIC TL. 300 ZALOŽENÁ NA MALTU (U=0,21 W/m²K, A1,REI 120 DP1, RW=39 dB)
- VNITŘNÍ NOSNÉ ZDIVO TL. 250 mm z CIHELNÉHO SYSTÉMU z BROUŠENÝCH CIHEL NA NA TENKOVRSŤVOU MALTU, 1.VRSTVA TVÁRNIC (U=0,38 W/m²K, A1,REI 60 DP1, RW=37 dB)
- ZALOŽENÁ NA MALTU
- VNITŘNÍ NENOSNÉ ZDIVO TL. 125 mm z CIHELNÉHO SYSTÉMU z BROUŠENÝCH CIHEL NA NA TENKOVRSŤVOU MALTU, 1.VRSTVA TVÁRNIC (U=1,3 W/m²K, A1,EI 90 DP1, RW=42 dB)
- ZALOŽENÁ NA ZAKLÁDACÍ MALTU

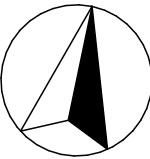

±0.000 ≈ 4xx,xx m n.m.

Veškerá práva vyhrazena. Tento výkres je duševním vlastnictvím autora.

Stavebník : Římskokatolická farnost Velké Meziříčí , Náměstí 1618, 59401 Velké Meziříčí a Náměstí 1618, 59401 Velké Meziříčí

Stupeň : POVOLENÍ STAVBY

Zodpovědný projektant : Ing. et Ing. Pavel Vysoký

Kontroloval : Ing. Pavel Konvalinka

Vypracoval : Ing. Lukáš Hrubý

Zakázka : 7099 Špitálek, Velké Meziříčí


Objekt : č.p. 123/13, parc.č. 214, 216/1, k.ú. Velké Meziříčí

PŮDORYS 1.NP - NOVÝ STAV

Ing. PAVEL KONVALINKA
PROJEKTOVÁ ČINNOST VE VÝSTAVBĚ
Karlovy 721/53
594 01 Velké Meziříčí
tel: +420 606 780 930
mail: konvalinka.p@seznam.cz
iČ: 04726936

MěřítkoFormát : 1:50 / A3

Číslo výkresu : D.1.1.2.1.2

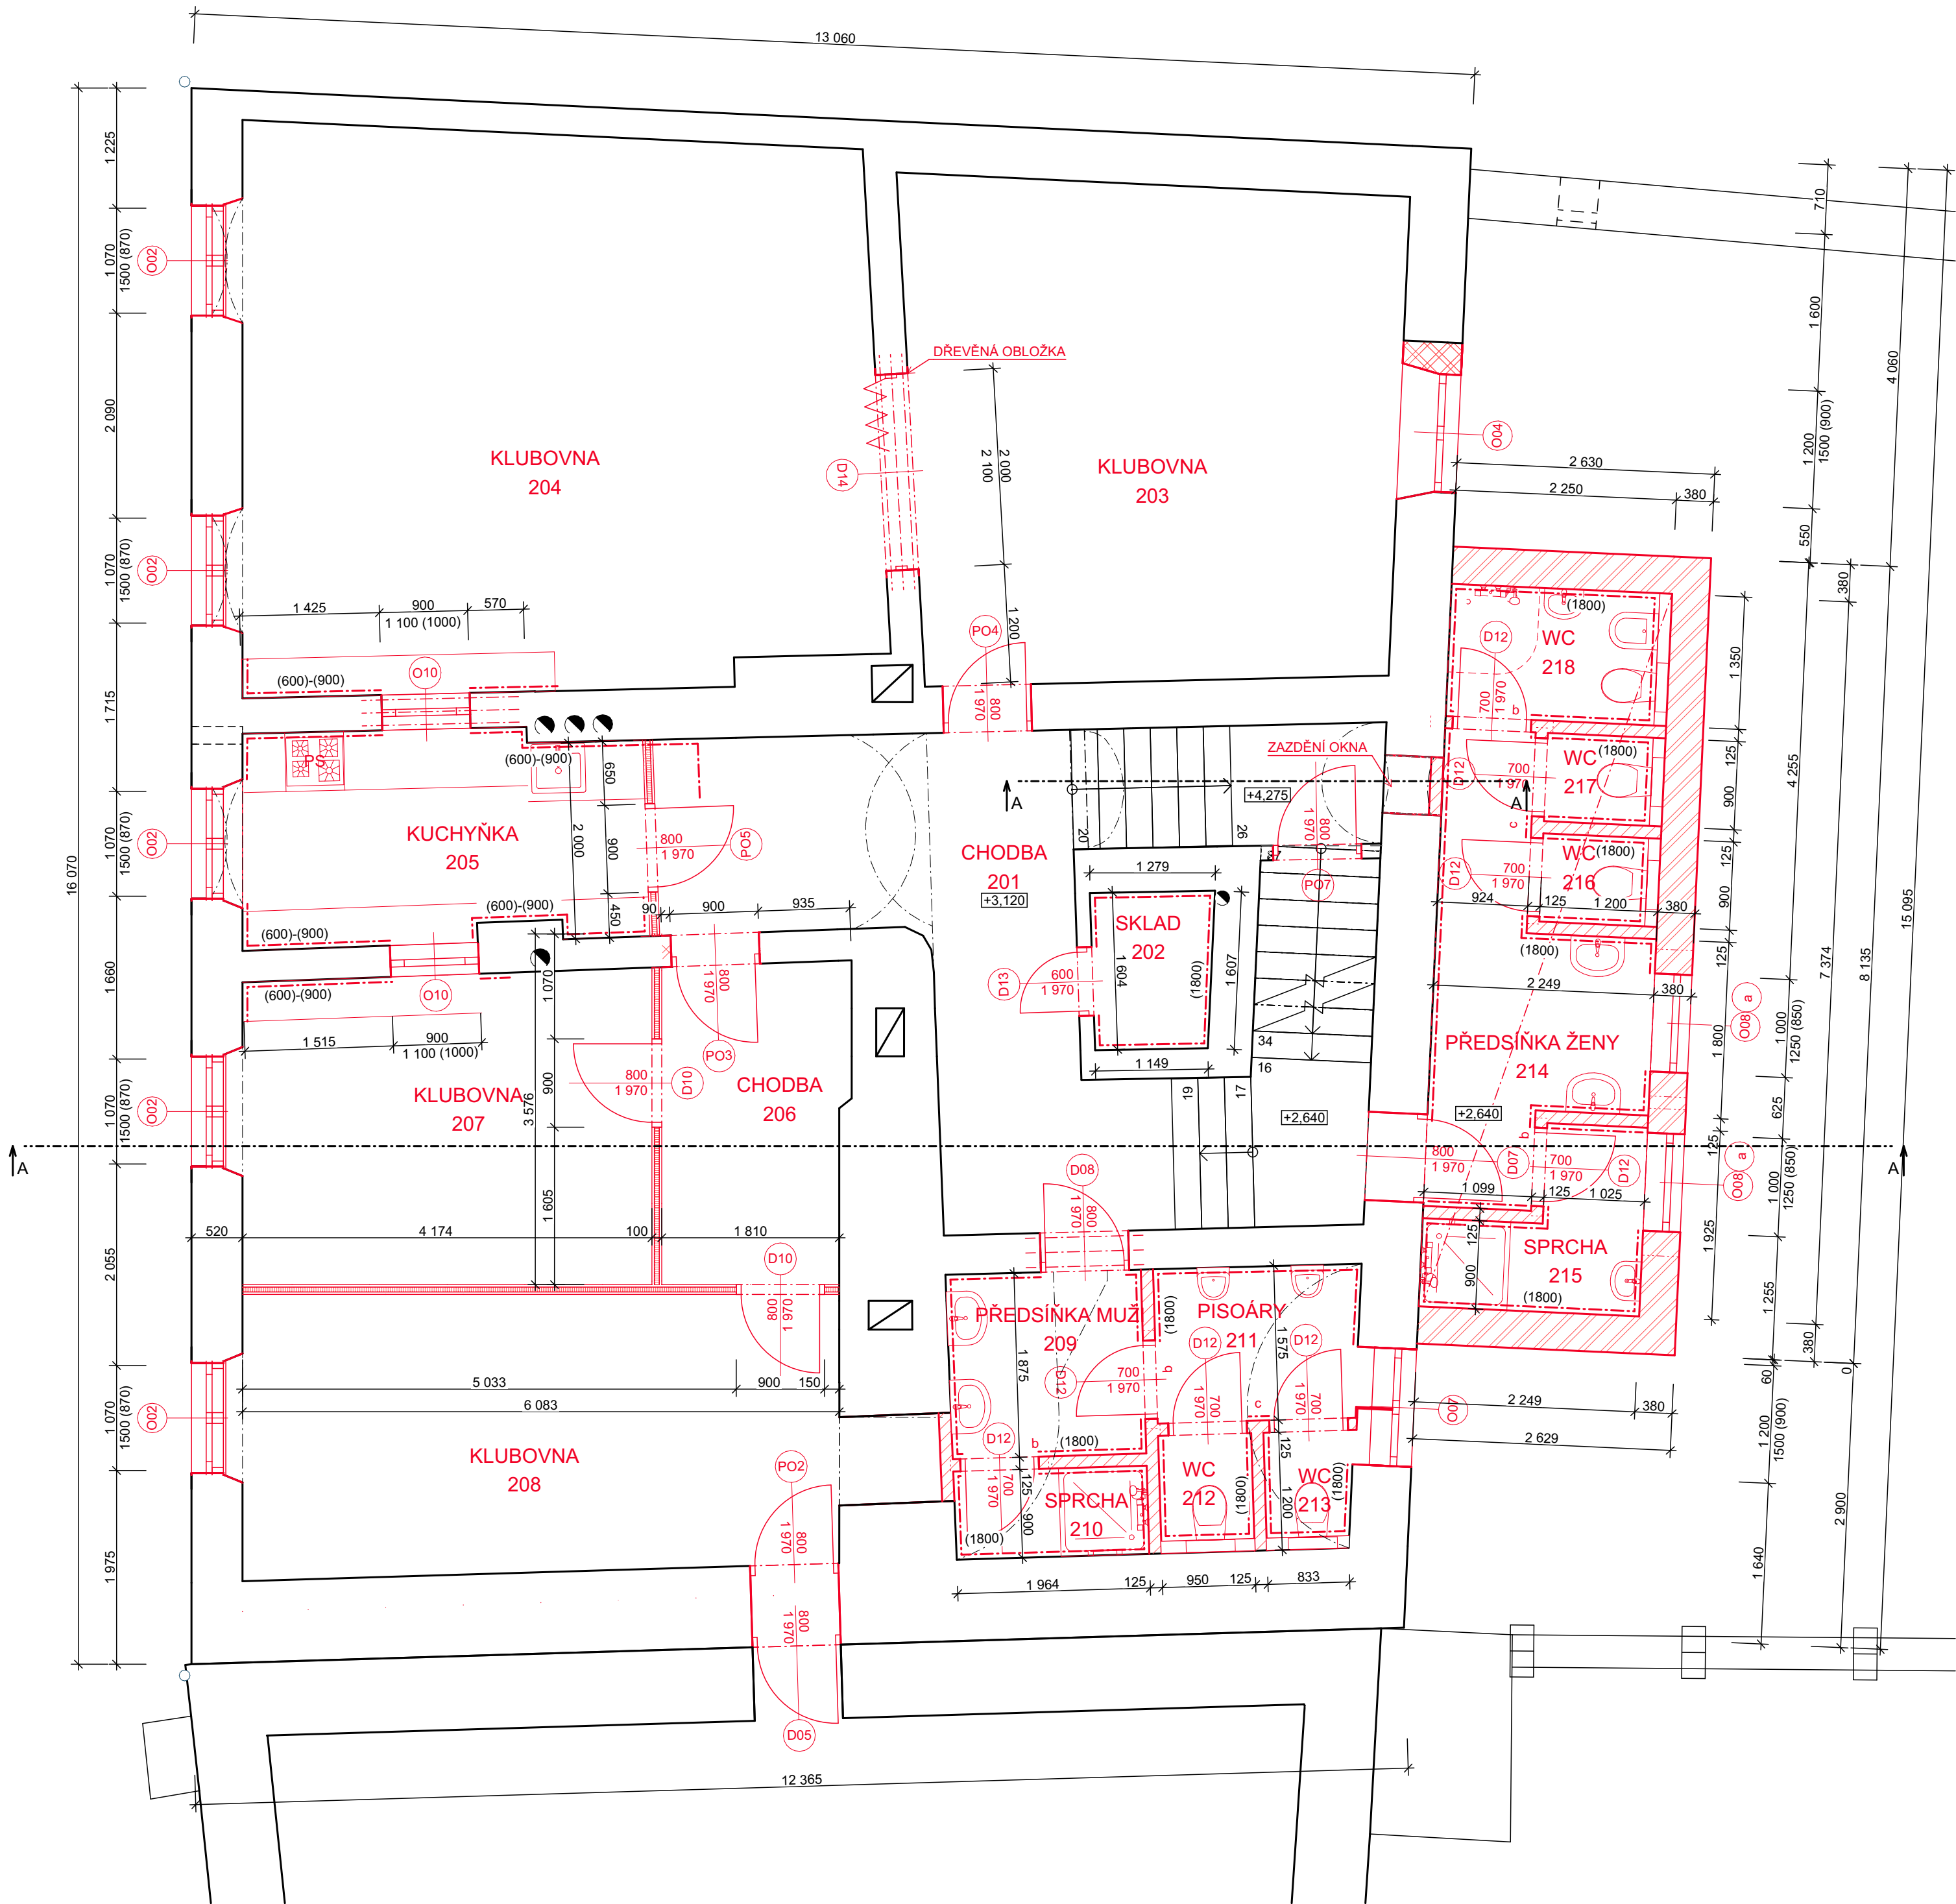

VÝPIS PŘEKLADŮ

OZN.	POPIS - SKLADBA (e→i)	DÉLKA	POČET
*CIHELNÉ PŘEKLADY			
a	1x XPS TL. 140 mm 2x PŘEKLAD	1500	2
*KERAMICKÉ PLOCHÉ PŘEKLADY			
b	1x PŘEKLAD	1250	3
c	1x PŘEKLAD	2000	2

POZNÁMKA - VĚTRÁNÍ

ODVĚTRÁNÍ DIGESTOŘE
BUDE ZAJIŠTĚNO PODTLAKOVÉ POTRUBÍM VYVEDENÝM NA FASÁDU
ODVĚTRÁNÍ M. č. 202, 214, 215, 216, 217, 218
BUDE ZAJIŠTĚNO PODTLAKOVÉ POTRUBÍM VYVEDENÝM NAD STŘECHU
S POTRUBNÍM ODTAHOVÝM VENTILÁTOREM


ODVĚTRÁNÍ M. č. 209, 210, 211, 212, 212, 213
BUDE ZAJIŠTĚNO PODTLAKOVÉ POTRUBÍM VYVEDENÝM NA FASÁDU
S POTRUBNÍM ODTAHOVÝM VENTILÁTOREM

LEGENDA MÍSTNOSTÍ

Č.	NÁZEV MÍSTNOSTI	PLOCHA (m2)	POVRCH PODLAHY	POZNÁMKA
201	CHODBA	18,23	VYNIL	LIŠTA
202	SKLAD	1,95	KERAMICKÁ DLAŽBA	KERAMICKÝ OBKLAD V=1800 mm
203	KLUBOVNA	25,77	VYNIL	LIŠTA
204	KLUBOVNA	36,80	VYNIL	LIŠTA
205	KUCHYŇKA	8,64	KERAMICKÁ DLAŽBA	KERAMICKÝ OBKLAD V=1800 mm
206	CHODBA	6,10	VYNIL	LIŠTA
207	KLUBOVNA	13,37	VYNIL	LIŠTA
208	KLUBOVNA	18,08	VYNIL	LIŠTA
209	PŘEDSÍŇKA MUŽI	3,73	KERAMICKÁ DLAŽBA	KERAMICKÝ OBKLAD V=1800 mm
210	SPRCHA	1,77	KERAMICKÁ DLAŽBA	KERAMICKÝ OBKLAD V=1800 mm
211	PISOÁRY	3,45	KERAMICKÁ DLAŽBA	KERAMICKÝ OBKLAD V=1800 mm
212	WC	1,02	KERAMICKÁ DLAŽBA	KERAMICKÝ OBKLAD V=1800 mm
213	WC	1,15	KERAMICKÁ DLAŽBA	KERAMICKÝ OBKLAD V=1800 mm
214	PŘEDSÍŇKA ŽENY	7,07	KERAMICKÁ DLAŽBA	KERAMICKÝ OBKLAD V=1800 mm
215	SPRCHA	3,08	KERAMICKÁ DLAŽBA	KERAMICKÝ OBKLAD V=1800 mm
216	WC	0,97	KERAMICKÁ DLAŽBA	KERAMICKÝ OBKLAD V=1800 mm
217	WC	0,97	KERAMICKÁ DLAŽBA	KERAMICKÝ OBKLAD V=1800 mm
218	WC	2,87	KERAMICKÁ DLAŽBA	KERAMICKÝ OBKLAD V=1800 mm
18		155,01 m²		

LEGENDA MATERIÁLŮ

- STÁVAJÍCÍ CIHELNÉ ZDIVO
- OBVODOVÉ ZDIVO TL. 380 mm Z CIHELNÉHO SYSTÉMU Z BROUŠENÝCH CIHEL
ZALOŽENÁ NA MALTU NA TENKOVrstvou MALTU, 1.VRSTVA TVÁRNIC
(U=0,21 W/m²K, A1,REI 120 DP1, RW=39 dB)
- VNITŘNÍ NENOSNÉ ZDIVO TL. 125 mm Z CIHELNÉHO SYSTÉMU Z BROUŠENÝCH CIHEL
ZALOŽENÁ NA ZAKLÁDACÍ MALTU NA TENKOVrstvou MALTU, 1.VRSTVA TVÁRNIC
(U=1,3 W/m²K, A1,EI 90 DP1, RW=42 dB)
- SÁDKOKARTONOVÁ STĚNA TL. 100 mm, JEDNODUŠE OPLÁSTĚNÁ JEDNODUCHÁ KONSTRUKCE R-CW 75
(RW=45 dB), MINERÁLNÍ VATA TL. 50 mm

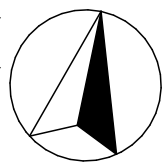

±0.000 ≈ 4xx,xx m n.m.

Veškerá práva vyhrazena. Tento výkres je duševním vlastnictvím autora.

Stavebník : Římskokatolická farnost Velké Meziříčí , Náměstí 161/8 , 59401 Velké Meziříčí a
Náměstí 161/8, 59401 Velké Meziříčí

Stupeň : POVOLENÍ STAVBY Index : Číslo paré :
Zodpovědný projektant : Ing. et Ing. Pavel Vyskočil Kontroloval : Ing. Pavel Konvalinka Vypracoval : Ing. Lukáš Hrubý

Zakázka : 7099 Špitálek, Velké Meziříčí

Objekt : č.p. 123/13, parc.č. 214, 216/1, k.ú. Velké Meziříčí


PŮDORYS 2.NP - NOVÝ STAV

Ing. PAVEL KONVALINKA
PROJEKTOVÁ ČINNOST VE VÝSTAVBĚ
Karlův 721/53
594 01 Velké Meziříčí
tel: +420 606 780 930
mail: konvalinka.p@seznam.cz
iČ: 04726936

Datum : 08/2024

MěřítkoFormát : 1:50 / A3

Číslo výkresu : D.1.1.2.1.3

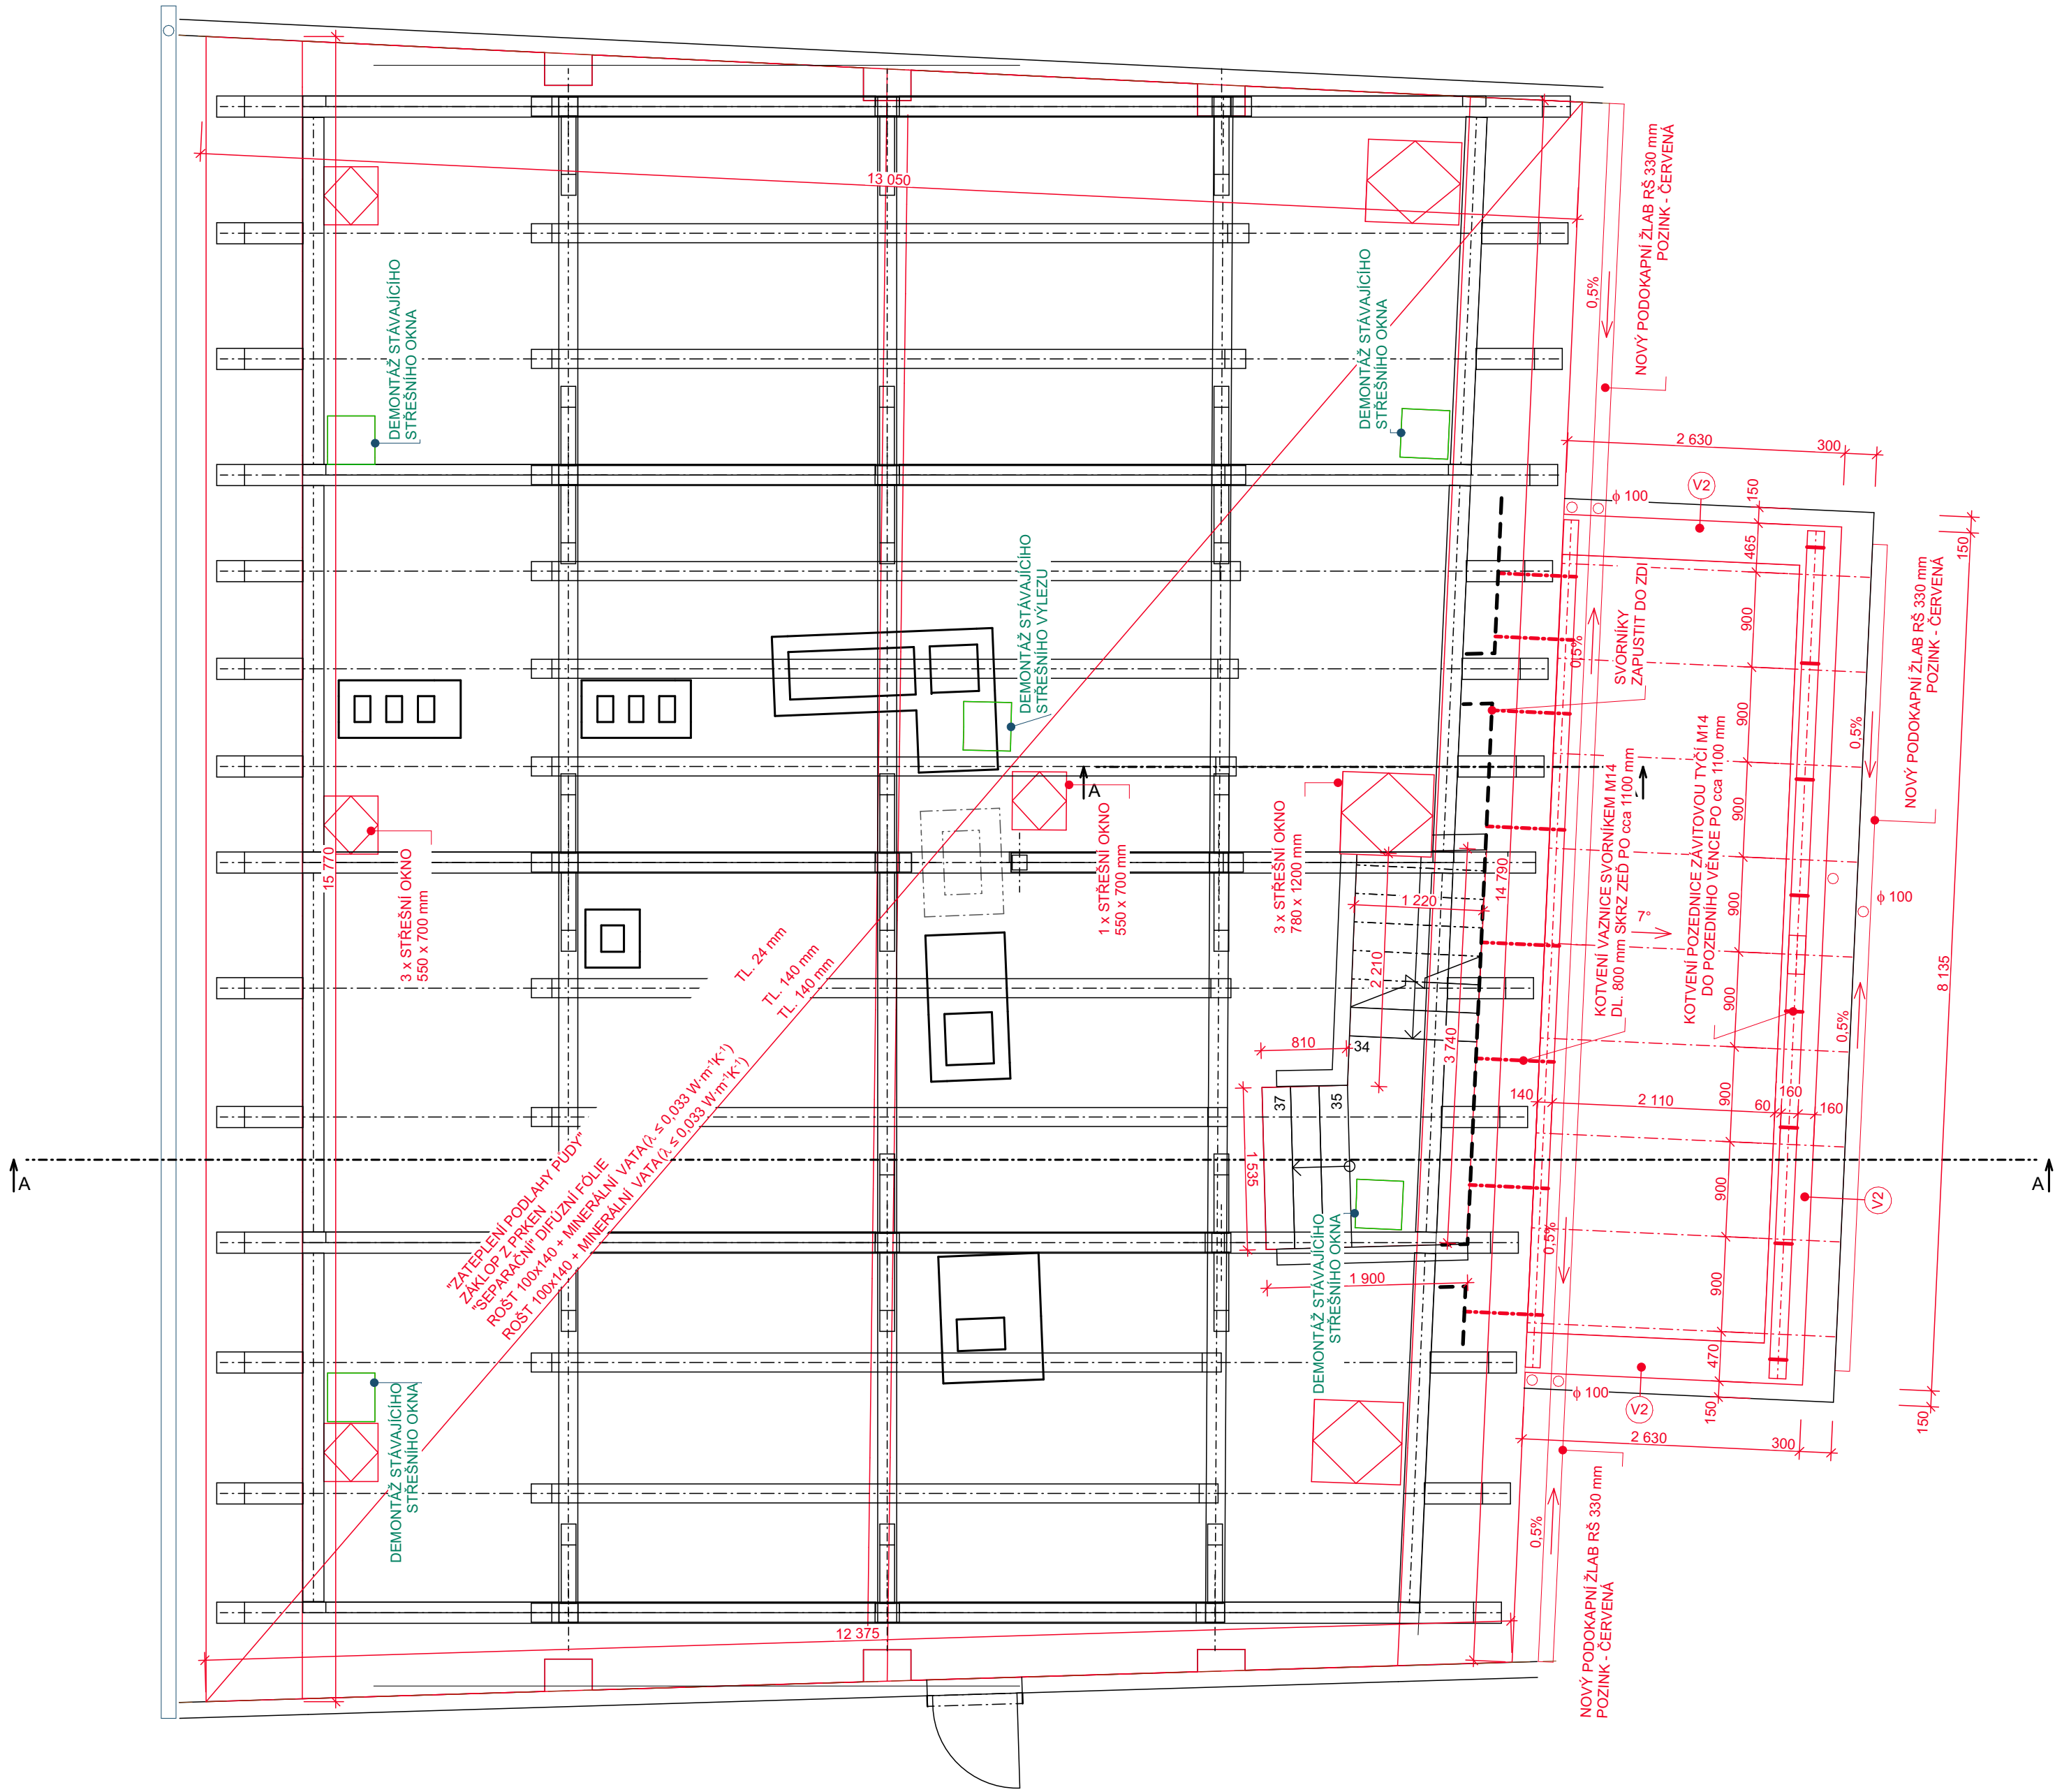


VÝPIS PRVKŮ

VÝPIS ŘEZIVA						
POPIS	OZN	POČET	ŠÍŘKA	VÝŠKA	DÉLKA	OBJEM
KROKEV						
	K01	9	100	140	3,000	0,37
		9			27 000 mm	0,37 m³
POZEDNICE						
	P01	2	160	140	4,200	0,19
		2			8 400 mm	0,19 m³
VAZNICE						
	V01	1	140	160	8,050	0,18
		1			8 050 mm	0,18 m³
		12			43 450 mm	0,74 m³

FALCOVÁ STŘEŠNÍ KRYTINA- POZINK - ČERVENÁ 25 m²
BEDNĚNÍ TL. 24 mm 25 m²
KONTRALATĚ 50 x 50 mm DL. CELKEM - 36 m 0,09 m³
DIFUZNÍ FÓLIE 25 m²

OZN.	POPIS - SKLADBA (e→i)	DÉLKA Σ [m]
V2	XPS VÝŠKA 200 mm, TL. 160 mm ŽB POZEDNÍ VĚNEC, - BETON C20/25-XC1, OCEĽ 10505 (B500B) 4 ϕ R12 + TRMINKY ϕ R6 PO 200 mm	16025

POZNÁMKA
STAVEBNÍ ŘEZIVO O VLHKOSTI 12-15%
ULOŽENÍ POZEDNICE NA VĚNCI NA TĚŽKÝ ASFALTOVÝ PÁS
DŘEVĚNÉ PRVKY OPATŘIT
2x BEZBARVÝM NÁTĚREM PROTI PLÍSNÍM, HOUBÁM A DŘEVOKAZNĚMU HMYZU

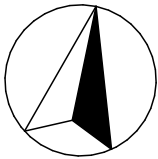


±0.000 ≈ 4xx,xx m n.m.

Veškerá práva vyhrazena. Tento výkres je duševním vlastnictvím autora.

Stavebník :	Rímskokatolická farnost Velké Meziříčí , Náměstí 161/8 , 59401 Velké Meziříčí a Náměstí 161/8, 59401 Velké Meziříčí	Index :	Číslo paré :
Stupeň :	POVOLENÍ STAVBY		
Zodpovědný projektant :	Ing. et Ing. Pavel Vyskočil	Kontroloval :	Ing. Pavel Konvalinka
		Vypracoval :	Ing. Lukáš Hrubý

Ing. PAVEL KONVALINKA
PROJEKTOVÁ ČINNOST VE VÝSTAVBĚ
Karlovy 721/53
594 01 Velké Meziříčí
tel: +420 606 780 930
mail: konvalinka.p@seznam.cz
IČ: 04726936

Zakázka :	7099 Špitálek, Velké Meziříčí	Datum :	08/2024
Objekt :	č.p. 123/13, parc.č. 214, 216/1, k.ú. Velké Meziříčí	Měřítko/Formát :	1:50 / A3
Obsah :	PŮDORYS 3.NP - KROV - NOVÝ STAV	Číslo výkresu :	D.1.1.2.1.4

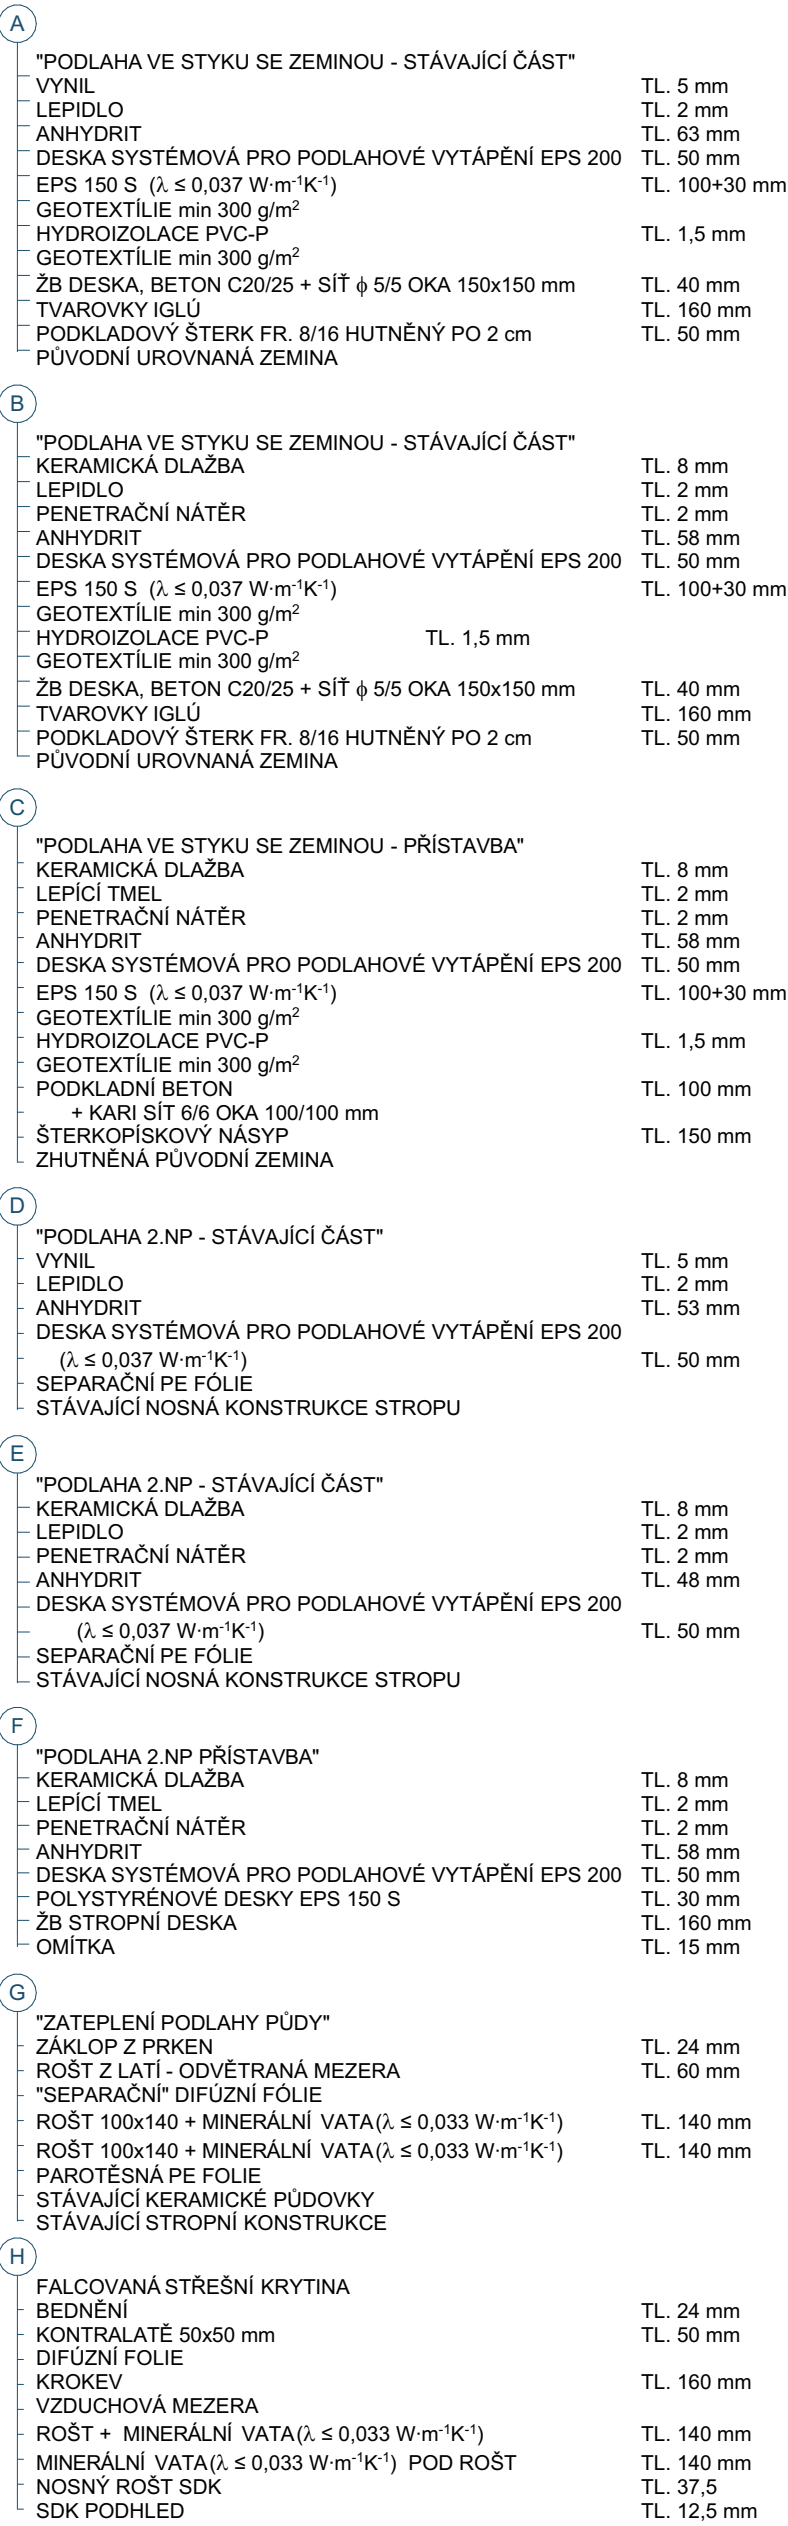
$$\pm 0.000 \approx 4xx,xx \text{ m n.m.}$$

Veškerá práva vyhrazena. Tento výkres je duševním vlastnictvím autora.

Ing. PAVEL KONVALINKA
PROJEKTOVÁ ČINNOST VE VÝSTAVBĚ
Karlov 721/53
594 01 Velké Meziříčí
tel: +420 606 780 930
mail: konvalinka.p@seznam.cz
IČ: 04726936


Zakázka : 7099 Špitálek, Velké Meziříčí

č.p. 123/13, parc.č. 214, 216/1, k.ú. Velké Meziříčí

1:50 / A3

Obsah : **ŘEZ - NOVÝ STAV**

D.1.1.2.2

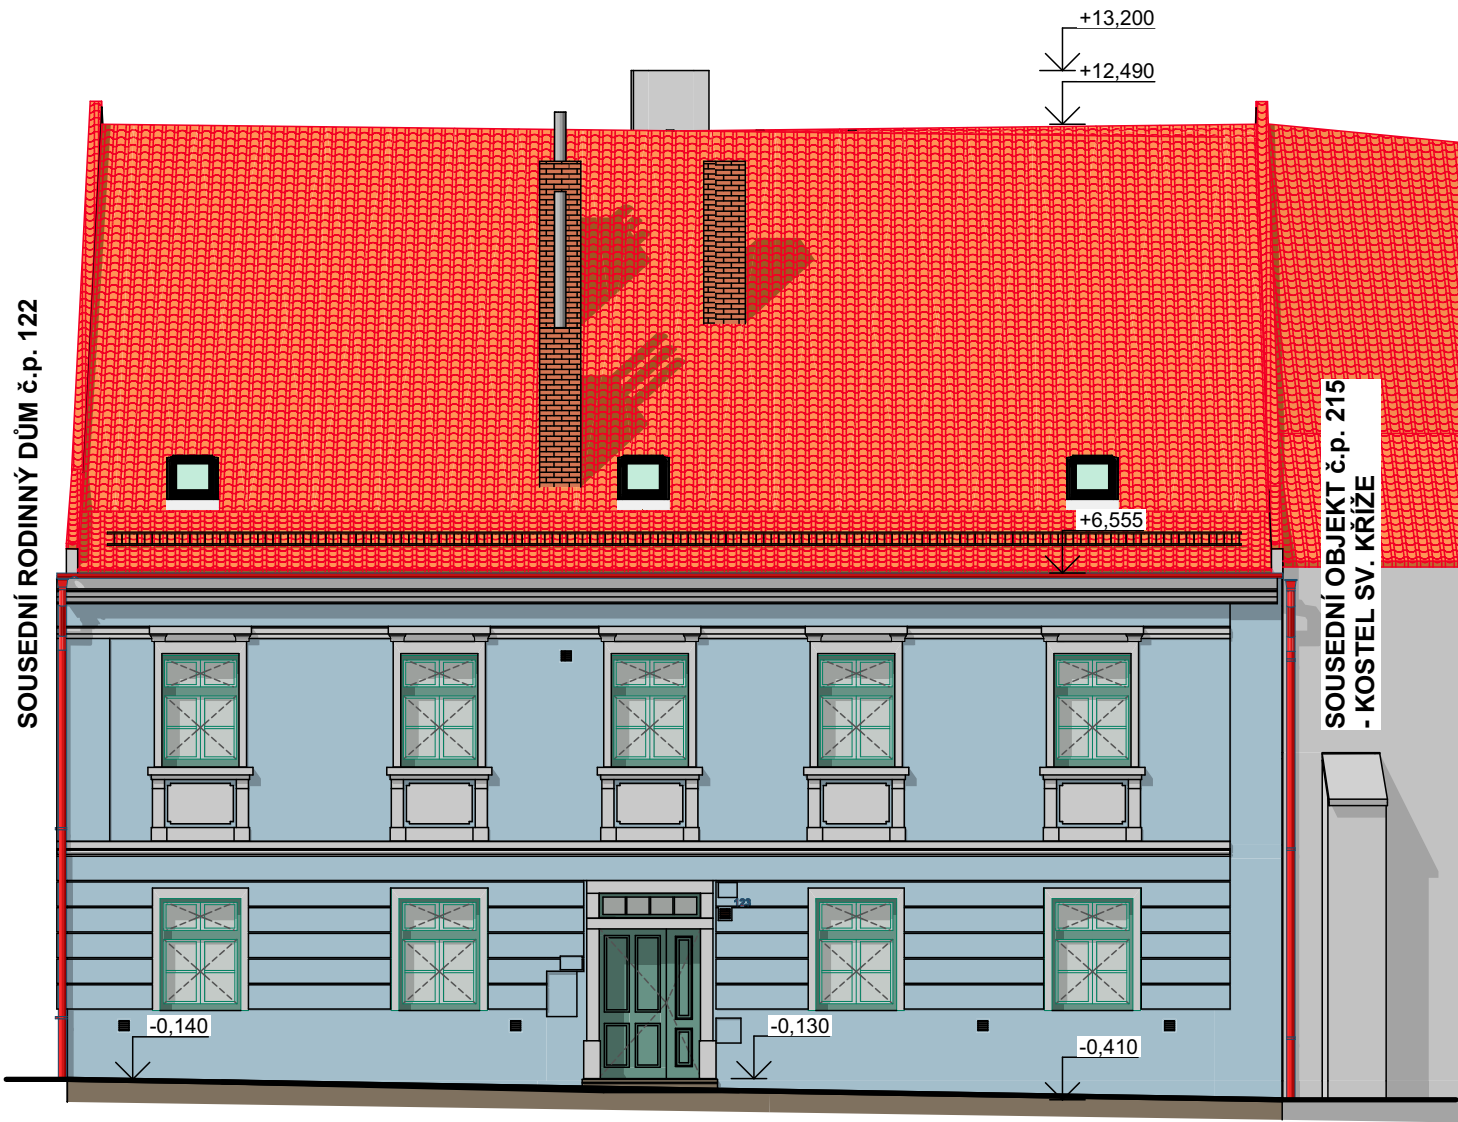

POHLED JIHOZÁPADNÍ - NOVÝ STAV



POHLED SEVEROVÝCHODNÍ - NOVÝ STAV

±0.000 ≈ 4xx,xx m n.m.

Veškerá práva vyhrazena. Tento výkres je duševním vlastnictvím autora.

Stavebník : Římskokatolická farnost Velké Meziříčí , Náměstí 16/18 , 59401 Velké Meziříčí a
Náměstí 16/18, 59401 Velké Meziříčí

Stupeň : POVOLENÍ STAVBY Index : Číslo paré :

Zodpovědný projektant : Ing. et Ing. Pavel Vyskočil Kontroloval : Ing. Pavel Konvalinka Vypracoval : Ing. Lukáš Hrubý

Ing. PAVEL KONVALINKA
PROJEKTOVÁ ČINNOST VE VÝSTAVBĚ
Karlovy 721/53
594 01 Velké Meziříčí
tel: +420 606 780 930
mail: konvalinka.p@seznam.cz
IČ: 04726936

Zakázka : 7099 Špitálek, Velké Meziříčí

Datum : 08/2024


Objekt : č.p. 123/13, parc.č. 214, 216/1, k.ú. Velké Meziříčí

Měřítko/Formát : 1:100 / A3


Obsah : POHLEDY - NOVÝ STAV

Číslo výkresu : D.1.1.2.3


PŘÍSTŘEŠEK

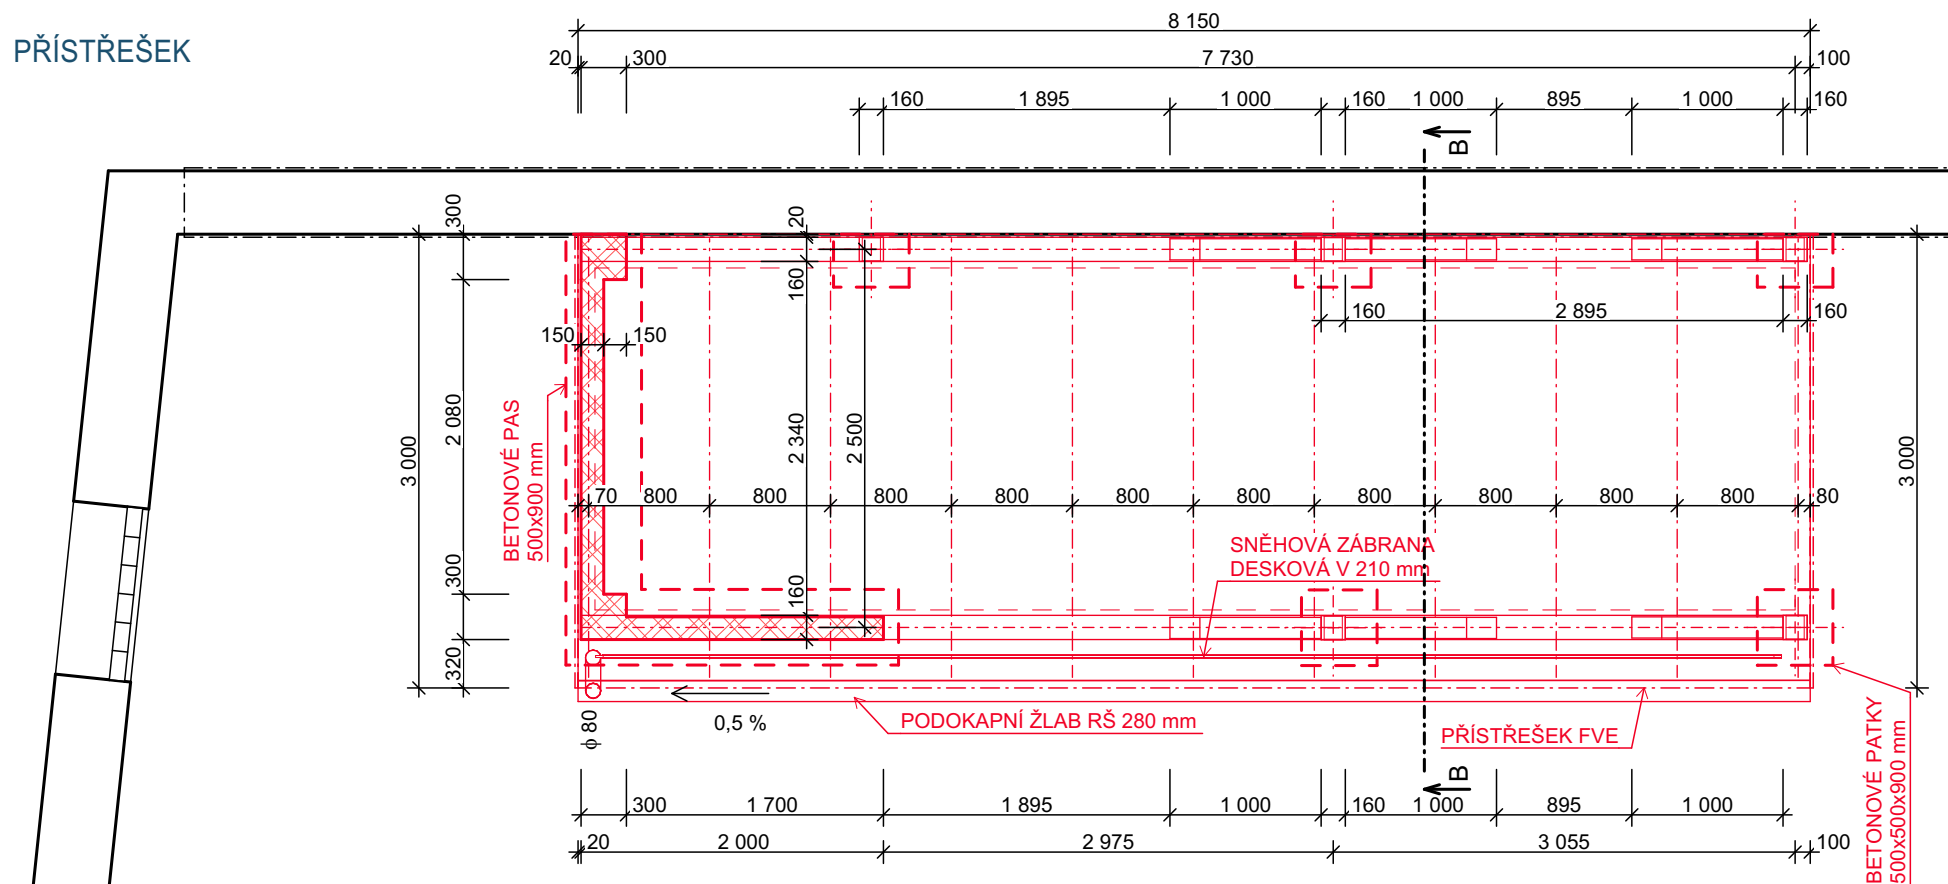

POHLED JIHOZÁPADNÍ

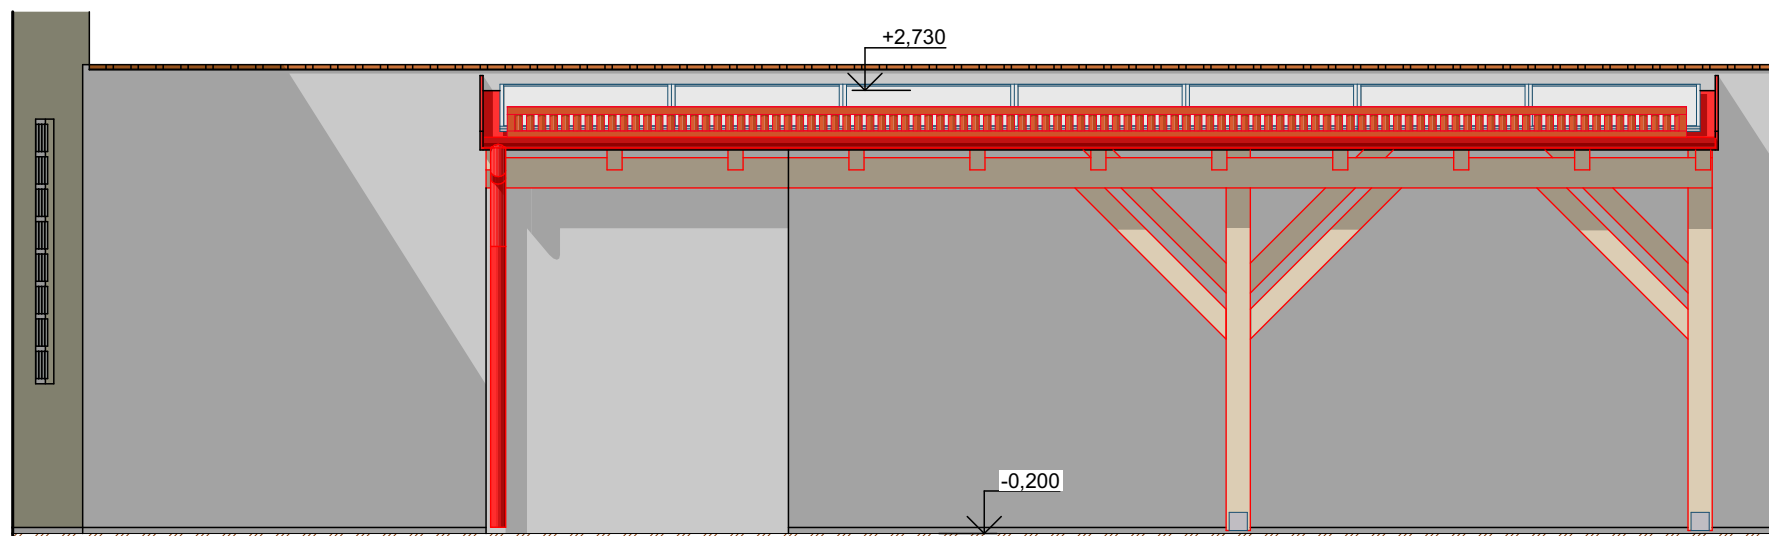

POHLED JIHOVÝCHODNÍ

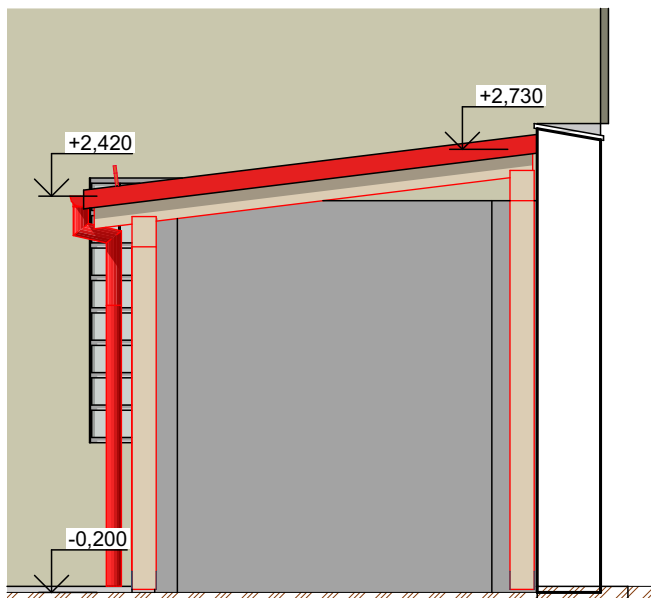


FALCOVÁ STŘEŠNÍ KRYTINA- POZINK - ČERVENÁ
BEDNĚNÍ TL. 24 mm

19 m²
19 m²

POZNÁMKA

DŘEVĚNÉ PRVKY OPATŘIT
2x BEZBARVÝM NÁTĚREM PROTI PLÍSNÍM, HOUBÁM A DŘEVOKAZNÉMU HMYZU
VÝŠKOVÉ KÓTY VZTAŽENY K ± 0,000 HLAVNÍHO OBJEKTU

ŘEZ B - B

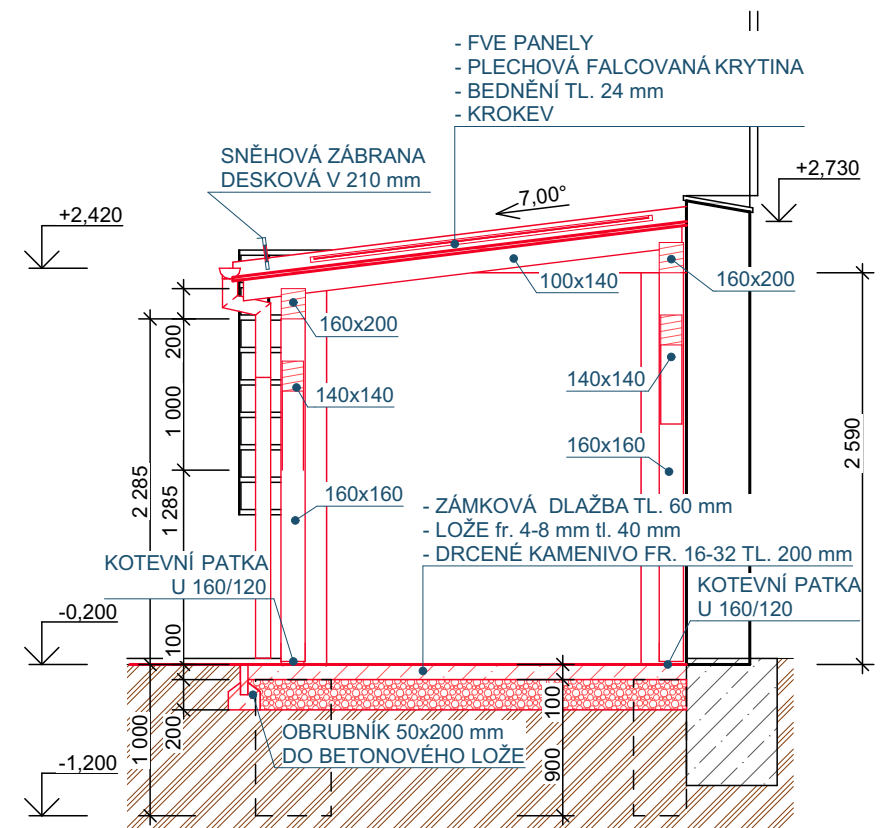

TABULKA PRVKŮ - PŘÍSTŘEŠEK						
POPIS	OZN	POČET	ŠÍŘKA	VÝŠKA	DÉLKA	OBJEM
KROKEV						
	K-01	11	100	140	2,950	0,45
		11			32 450 mm	0,45 m³
PÁSEK						
	A-01	6	140	140	1,450	0,15
		6			8 700 mm	0,15 m³
POZEDNICE						
	P-01	1	160	200	8,150	0,26
		1			8 150 mm	0,26 m³
SLOUPEK						
	S-01	2	160	160	2,300	0,12
	S-02	3	160	160	2,600	0,20
		5			12 400 mm	0,31 m³
STŘEDNÍ VAZNICE						
	V-01	1	160	200	8,150	0,26
		1			8 150 mm	0,26 m³
		24			69 850 mm	1,43 m³

$\pm 0.000 \approx 4x,xx \text{ m n.m.}$

Veškerá práva vyhrazena. Tento výkres je duševním vlastnictvím autora.

Stavebník:	Římskokatolická farnost Velké Meziříčí, Náměstí 16/18, 59401 Velké Meziříčí a Náměstí 16/18, 59401 Velké Meziříčí		
Stupeň:	POVOLENÍ STAVBY	Index:	Číslo paré:
Zodpovědný projektant:	Kontroloval:	Vyracoval:	
Ing. et Ing. Pavel Vyskočil	Ing. Pavel Konvalinka	Ing. Lukáš H	

Ing. PAVEL KONVALINKA
PROJEKTOVÁ ČINNOST VE VÝSTAVBĚ
Karlov 721/53
594 01 Velké Meziříčí
tel: +420 606 780 930
mail: konvalinka.p@seznam.cz
IČ: 04726936

Zakázka : 7099 Špitálek, Velké Meziříčí

Datum : 08/2024

Objekt: č.p. 123/13, parc.č. 214, 216/1, k.ú. Velké Meziříčí

Měřítka/Formát : 1:50, 1:1 / A3

Obsah : **PŘÍSTŘEŠEK**

Číslo výkresu : D.1.1.3