



LEGENDA MÍSTNOSTÍ

Č.	NÁZEV MÍSTNOSTI	PLOCHA (m ²)	POVRCH PODLAHY	POZNÁMKA
101	ZÁDVEŘÍ	4,69	TERACOVÁ DLAŽBA	
102	CHODBA	21,01	TERACOVÁ DLAŽBA	
103	SCHODIŠTĚ	6,22	PVC	
103	ÚKLIDOVÁ KOMORA	1,95	TERACOVÁ DLAŽBA	
104	SKLEPY	17,25	KERAMICKÁ DLAŽBA	
105	SKLAD	6,48	KERAMICKÁ DLAŽBA	
106	CHODBA	4,78	TERACOVÁ DLAŽBA	SOKLÍK V=80 mm
107	SKLAD	4,74	KERAMICKÁ DLAŽBA	KERAMICKÝ OBKLAD V=1800 mm
108	SKLAD	6,25	KERAMICKÁ DLAŽBA	SOKLÍK V=80 mm
109	CHODBA	3,45	PVC	PVC LIŠTA
110	KUCHYŇKA	8,23	PVC	PVC LIŠTA, KK KER. OBKLAD
111	KANCELÁŘ	18,50	PVC	PVC LIŠTA
112	UMÝVÁRNA, WC	2,77	KERAMICKÁ DLAŽBA	KERAMICKÝ OBKLAD V=1800 mm
113	CHODBA	4,08	KERAMICKÁ DLAŽBA	KERAMICKÝ OBKLAD V=2100 mm
114	KUCHYŇKA	8,34	KERAMICKÁ DLAŽBA	KERAMICKÝ OBKLAD V=2100 mm
115	WC	1,08	KERAMICKÁ DLAŽBA	KERAMICKÝ OBKLAD V=1800 mm
116	UMÝVÁRNA	2,24	KERAMICKÁ DLAŽBA	KERAMICKÝ OBKLAD V=1800 mm
117	KANCELÁŘ	20,37	KERAMICKÁ DLAŽBA	KERAMICKÝ OBKLAD V=1800 mm
118	PŘEDŠÍNKA	3,40	KERAMICKÁ DLAŽBA	KERAMICKÝ OBKLAD V=1800 mm
119	PŘEDŠÍNKA	4,65	KERAMICKÁ DLAŽBA	KERAMICKÝ OBKLAD V=1800 mm
120	WC	1,03	KERAMICKÁ DLAŽBA	KERAMICKÝ OBKLAD V=1800 mm
121	WC	1,02	KERAMICKÁ DLAŽBA	KERAMICKÝ OBKLAD V=1800 mm
122	WC	0,72	KERAMICKÁ DLAŽBA	KERAMICKÝ OBKLAD V=1800 mm
23		153,24 m ²		


LEGENDA MATERIÁLŮ

STÁVAJÍCÍ CIHELNÉ ZDIVO

BOURANÉ KONSTRUKCE

POZNÁMKA

OCELOVÉ NOSÍKY BUDOU OBALENY PLETIVEM A OMÍTNUTY

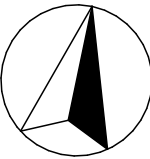

±0.000 ≈ 4xx,xx m n.m.

Veškerá práva vyhrazena. Tento výkres je duševním vlastnictvím autora.

Stavebník : Římskokatolická farnost Velké Meziříčí , Náměstí 1618 , 59401 Velké Meziříčí a Náměstí 1618, 59401 Velké Meziříčí

Stupeň : POVOLENÍ STAVBY Index : Číslo paré :

Zodpovědný projektant : Ing. et Ing. Pavel Vysoký Kontroloval : Ing. Pavel Konvalinka Vypracoval : Ing. Lukáš Hrubý

Zakázka : 7099 Špitálek, Velké Meziříčí

Datum : 08/2024

Objekt : č.p. 123/13, parc.č. 214, 216/1, k.ú. Velké Meziříčí

Měřítko/Formát : 1:50 / A3

Obsah : PŮDORYS 1.NP - BOURANÉ KONSTRUKCE

Číslo výkresu : D.1.1.2.0.1



LEGENDA MÍSTNOSTÍ


Č.	NÁZEV MÍSTNOSTI	PLOCHA (m2)	POVRCH PODLAHY	POZNÁMKA
201	CHODBA	16,83	PVC	PVC LIŠTA
202	ÚKLIDOVÁ KOMORA	1,95	PVC	PVC LIŠTA
203	KOMORA	9,98	PVC	PVC LIŠTA
204	CHODBA	6,33	PVC	PVC LIŠTA
205	KANCELÁŘ	27,32	PVC	PVC LIŠTA
206	KUCHYŇKA	8,53	PVC	PVC LIŠTA, KK KER. OBKLAD
207	KANCELÁŘ	13,53	PVC	PVC LIŠTA
208	WC	1,99	KERAMICKÁ DLAŽBA	KERAMICKÝ OBKLAD V=1800 mm
209	UMÝVÁRNA	3,18	KERAMICKÁ DLAŽBA	KERAMICKÝ OBKLAD V=1800 mm
210	CHODBA	5,33	PVC	PVC LIŠTA
211	KUCHYŇKA	8,55	PVC	PVC LIŠTA, KK KER. OBKLAD
212	KANCELÁŘ	13,83	PVC	PVC LIŠTA
213	KANCELÁŘ	18,46	PVC	PVC LIŠTA
214	KANCELÁŘ	12,15	PVC	PVC LIŠTA
215	UMÝVÁRNA	3,03	KERAMICKÁ DLAŽBA	KERAMICKÝ OBKLAD V=1800 mm
216	WC	1,16	KERAMICKÁ DLAŽBA	KERAMICKÝ OBKLAD V=1800 mm
16		152,16 m²		

LEGENDA MATERIÁLŮ

- STÁVAJÍCÍ CIHELNÉ ZDIVO
- BOURANÉ KONSTRUKCE

POZNÁMKA

OCELOVÉ NOSNÍKY BUDOU OBALENY PLETIVEM A OMÍTNUTY

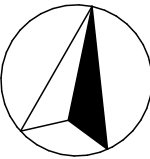

±0.000 ≈ 4xx,xx m n.m.

Veškerá práva vyhrazena. Tento výkres je duševním vlastnictvím autora.

Stavebník : Římskokatolická farnost Velké Meziříčí , Náměstí 161/8 , 59401 Velké Meziříčí a Náměstí 161/8, 59401 Velké Meziříčí

Stupeň : POVOLENÍ STAVBY

Index :

Číslo paré :

Zodpovědný projektant : Ing. et Ing. Pavel Vyskočil

Kontroloval : Ing. Pavel Konvalinka

Vypracoval : Ing. Lukáš Hrubý

Zakázka : 7099 Špitálek, Velké Meziříčí


Datum : 08/2024

Objekt : č.p. 123/13, parc.č. 214, 216/1, k.ú. Velké Meziříčí

MěřítkoFormát : 1:50 / A3

Obsah : PŮDORYS 2.NP - BOURANÉ KONSTRUKCE

Číslo výkresu : D.1.1.2.0.2

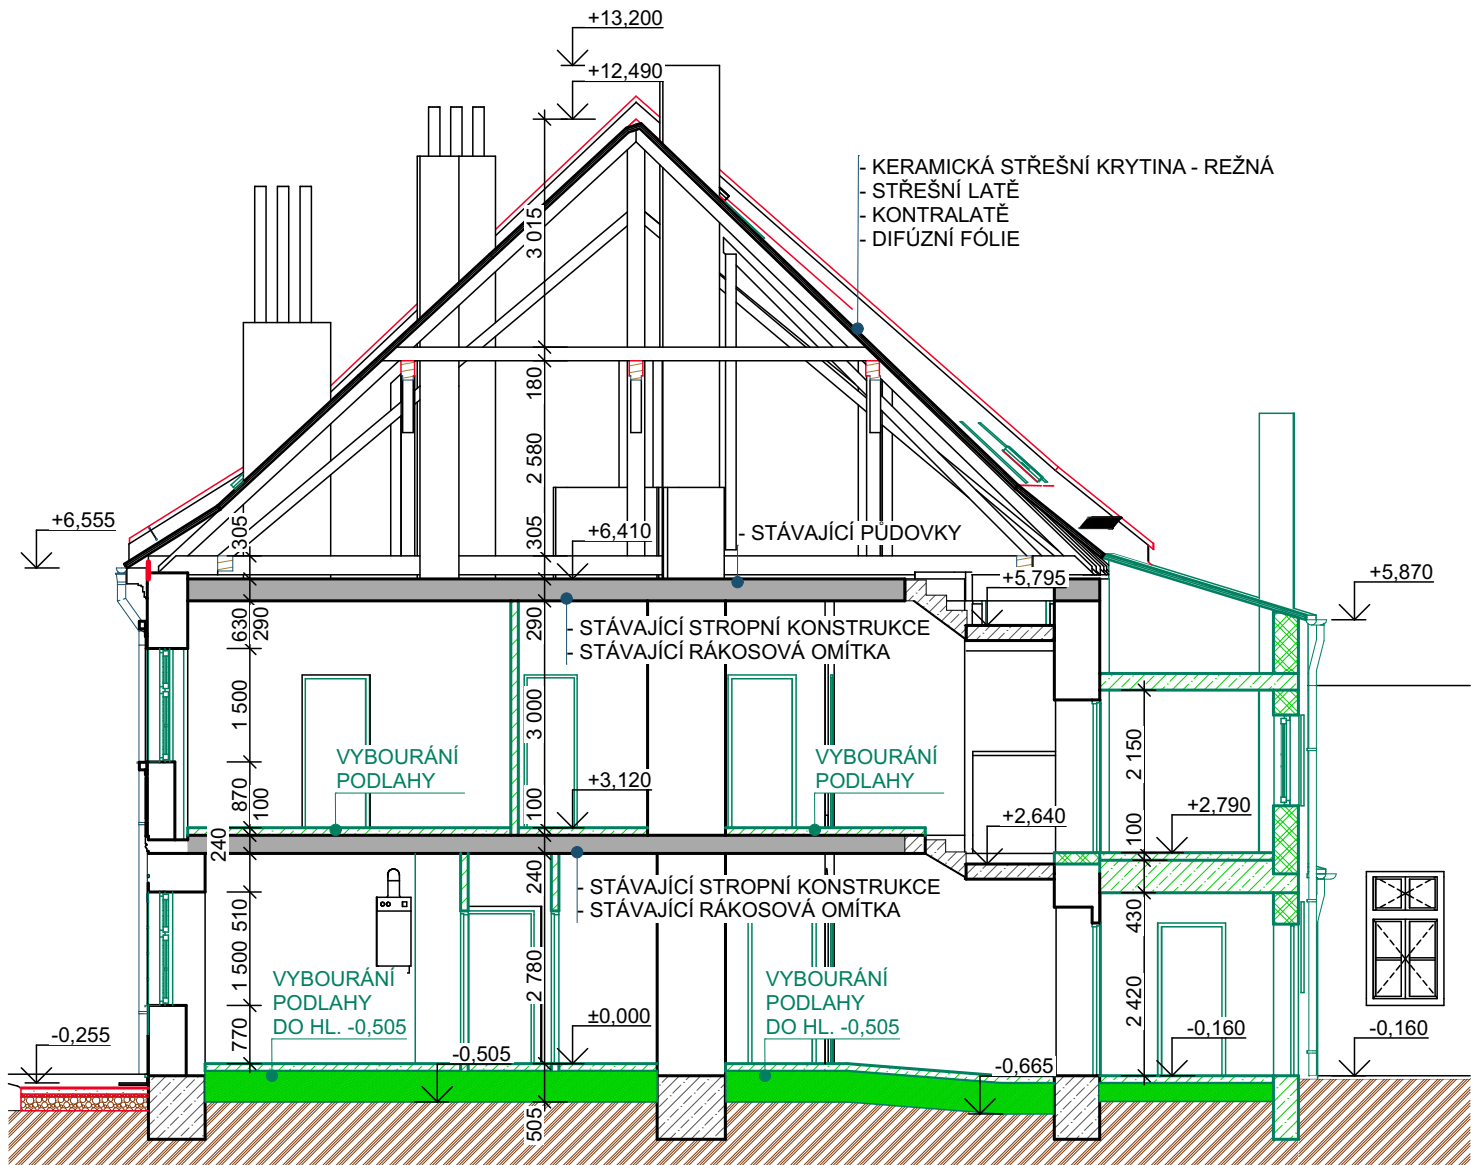


±0.000 ≈ 4xx,xx m n.m.

Veškerá práva vyhrazena. Tento výkres je duševním vlastnictvím autora.


Stavebník : Římskokatolická farnost Velké Meziříčí , Náměstí 16/18 , 59401 Velké Meziříčí a Náměstí 16/18, 59401 Velké Meziříčí		
Stupeň : POVOLENÍ STAVBY	Index :	Číslo paré :
Zodpovědný projektant : Ing. et Ing. Pavel Vyskočil	Kontroloval : Ing. Pavel Konvalinka	Vypracoval : Ing. Lukáš Hrubý

Ing. PAVEL KONVALINKA
PROJEKTOVÁ ČINNOST VE VÝSTAVBĚ
Karlovy Vary 721/53
594 01 Velké Meziříčí
tel: +420 606 780 930
mail: konvalinka.p@seznam.cz
IČ: 04726936

Zakázka :	7099 Špitálek, Velké Meziříčí		Datum :	08/2024
Objekt :	č.p. 123/13, parc.č. 214, 216/1, k.ú. Velké Meziříčí		Měřítko/Formát :	1:100 / A3
Obsah :	ŘEZ - BOURANÉ KONSTRUKCE		Číslo výkresu :	D.1.1.2.0.3

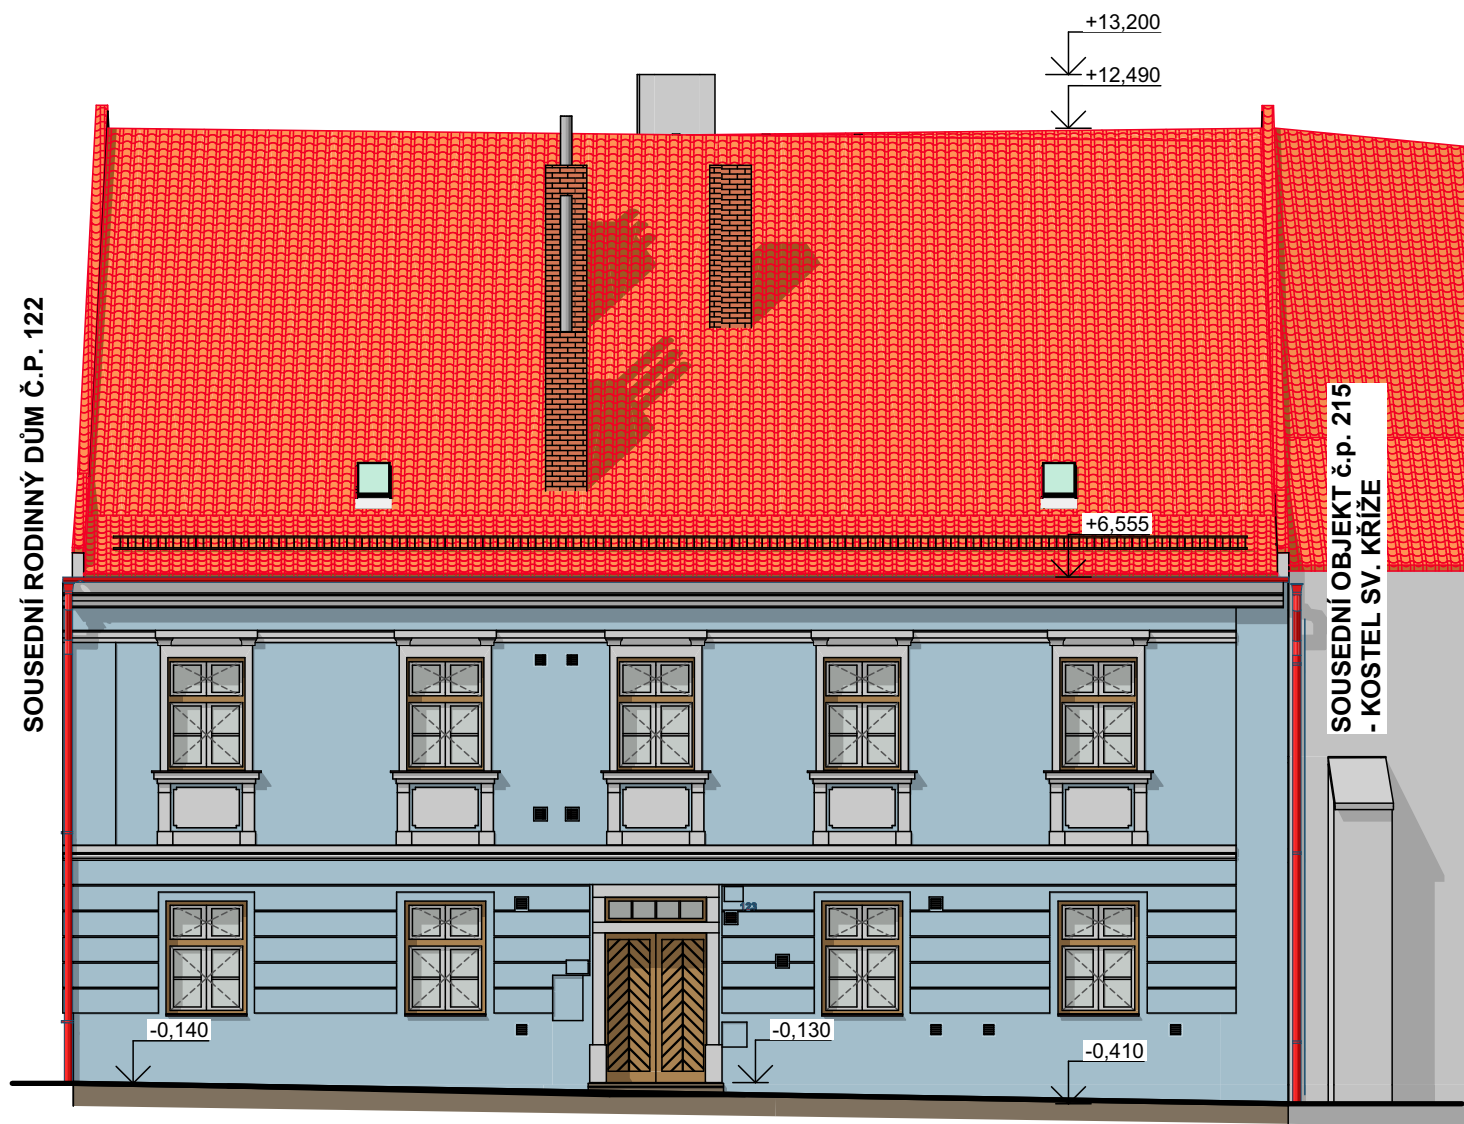

POHLED JIHOZÁPADNÍ - STÁVAJÍCÍ STAV

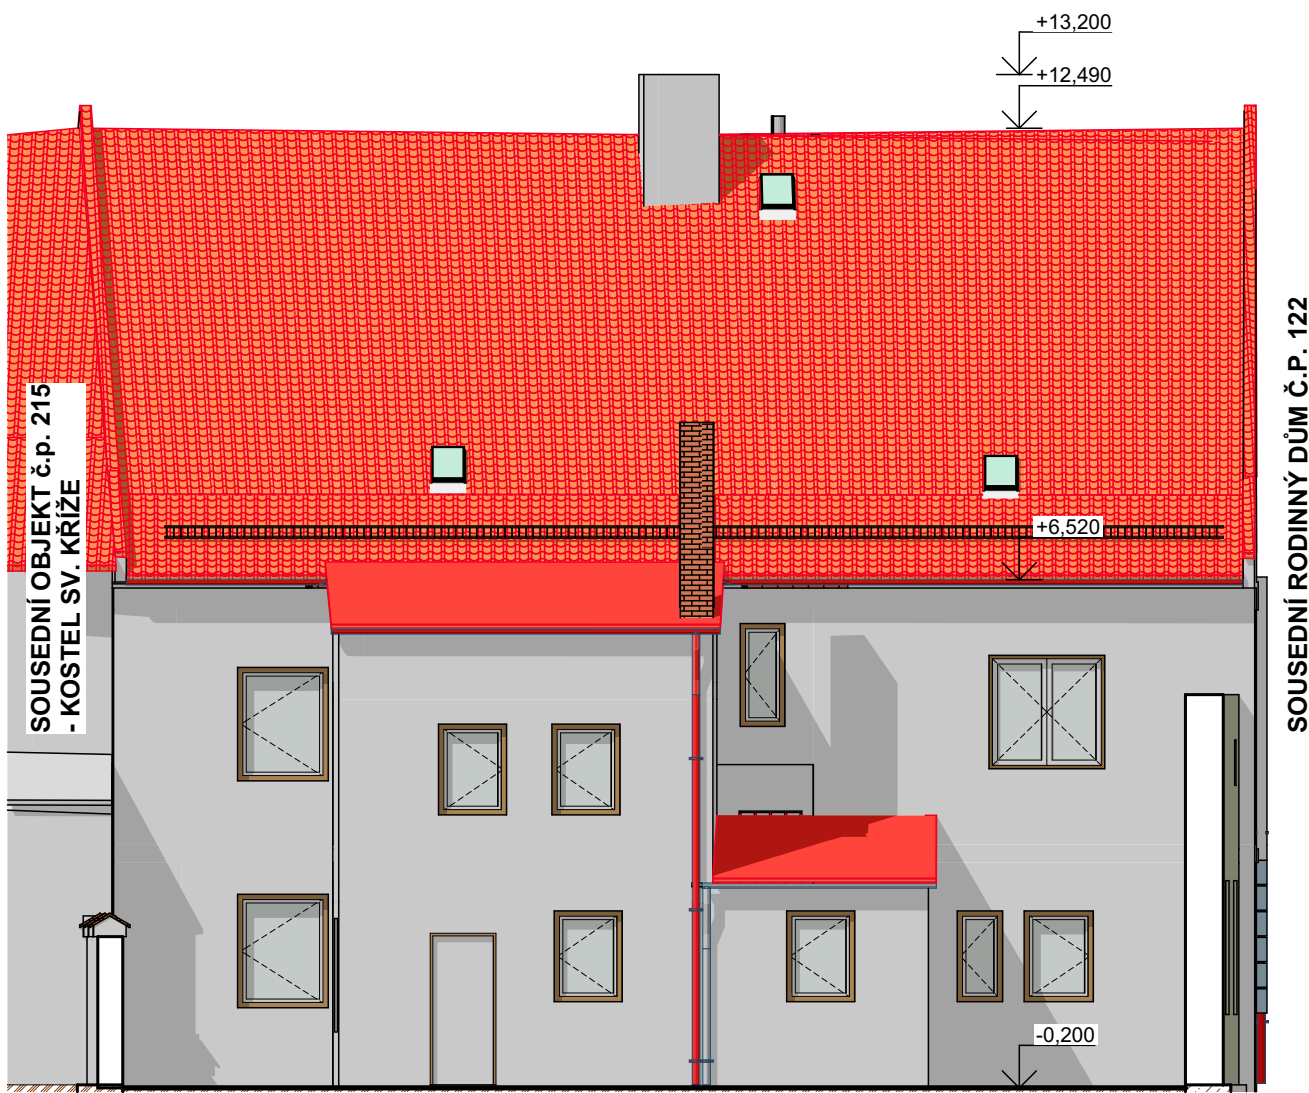

POHLED SEVEROVÝCHODNÍ - STÁVAJÍCÍ STAV

±0.000 ≈ 4xx,xx m n.m.

Veškerá práva vyhrazena. Tento výkres je duševním vlastnictvím autora.

Stavebník : Římskokatolická farnost Velké Meziříčí , Náměstí 16/18 , 59401 Velké Meziříčí a
Náměstí 16/18, 59401 Velké Meziříčí

Stupeň : POVOLENÍ STAVBY Index : Číslo paré :

Zodpovědný projektant : Ing. et Ing. Pavel Vyskočil Kontroloval : Ing. Pavel Konvalinka Vypracoval : Ing. Lukáš Hrubý

Ing. PAVEL KONVALINKA
PROJEKTOVÁ ČINNOST VE VÝSTAVBĚ
Karlovy 721/53
594 01 Velké Meziříčí
tel: +420 606 780 930
mail: konvalinka.p@seznam.cz
IČ: 04726936

Zakázka : 7099 Špitálek, Velké Meziříčí

Datum : 08/2024

Objekt : č.p. 123/13, parc.č. 214, 216/1, k.ú. Velké Meziříčí

Měřítko/Formát : 1:100 / A3

Obsah : POHLEDY - STÁVAJÍCÍ STAV

Číslo výkresu : D.1.1.2.0.4