



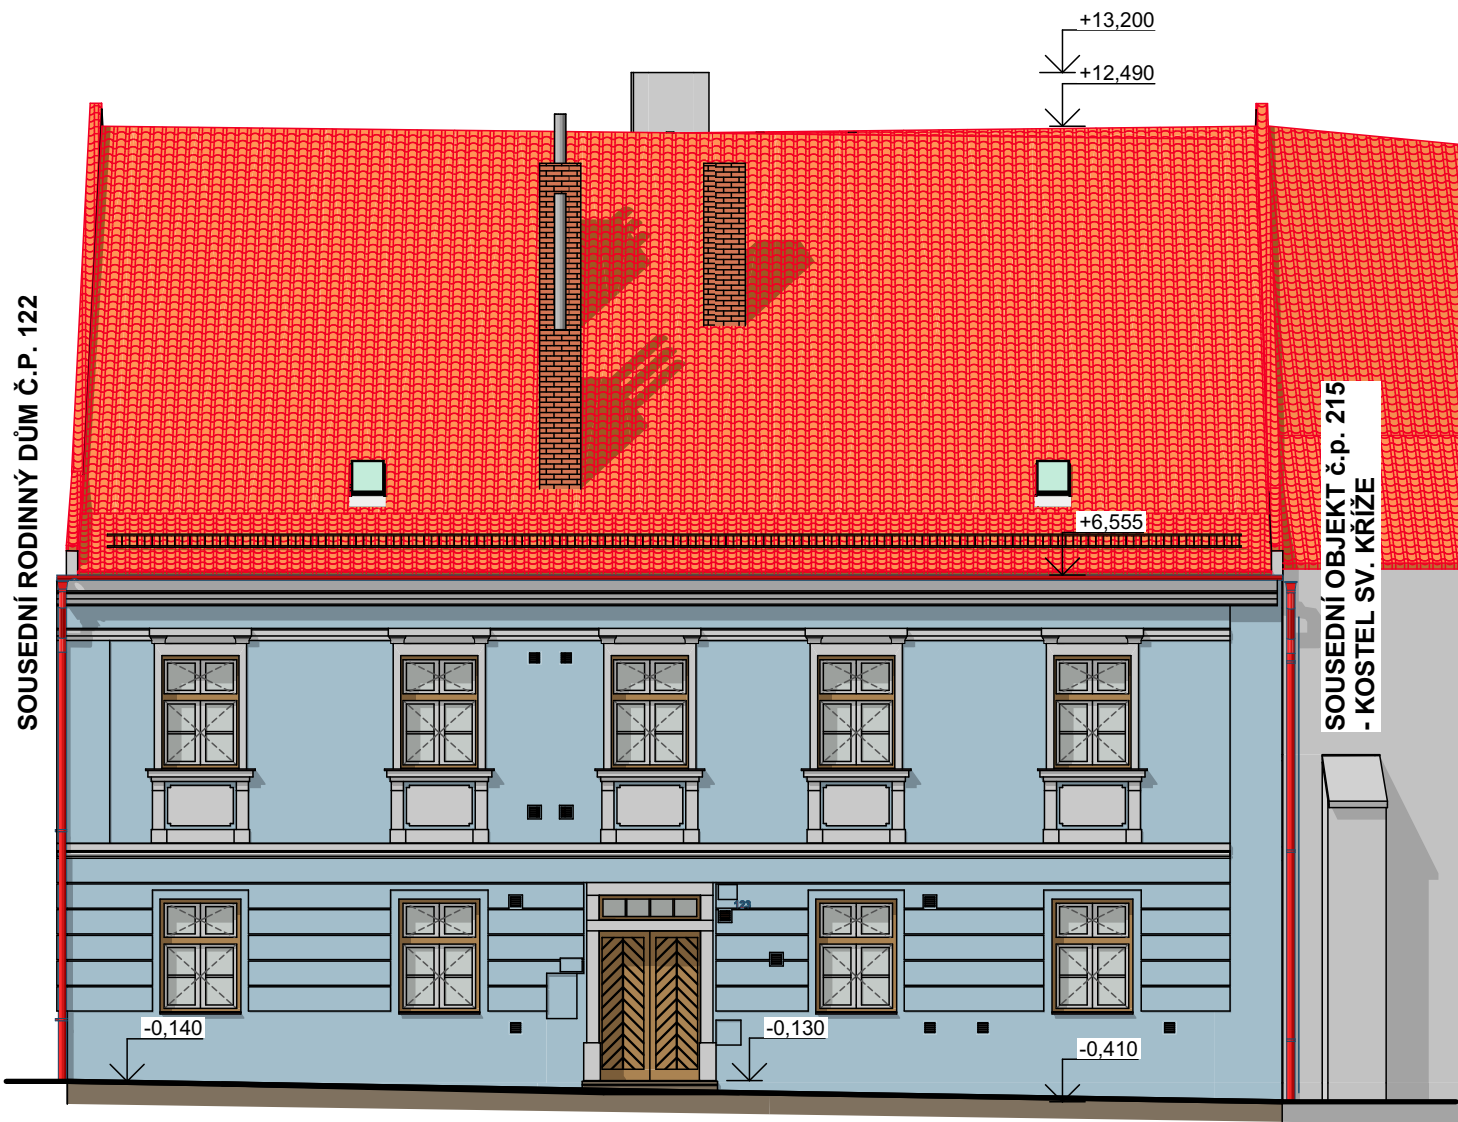

POHLED JIHOZÁPADNÍ - STÁVAJÍCÍ STAV

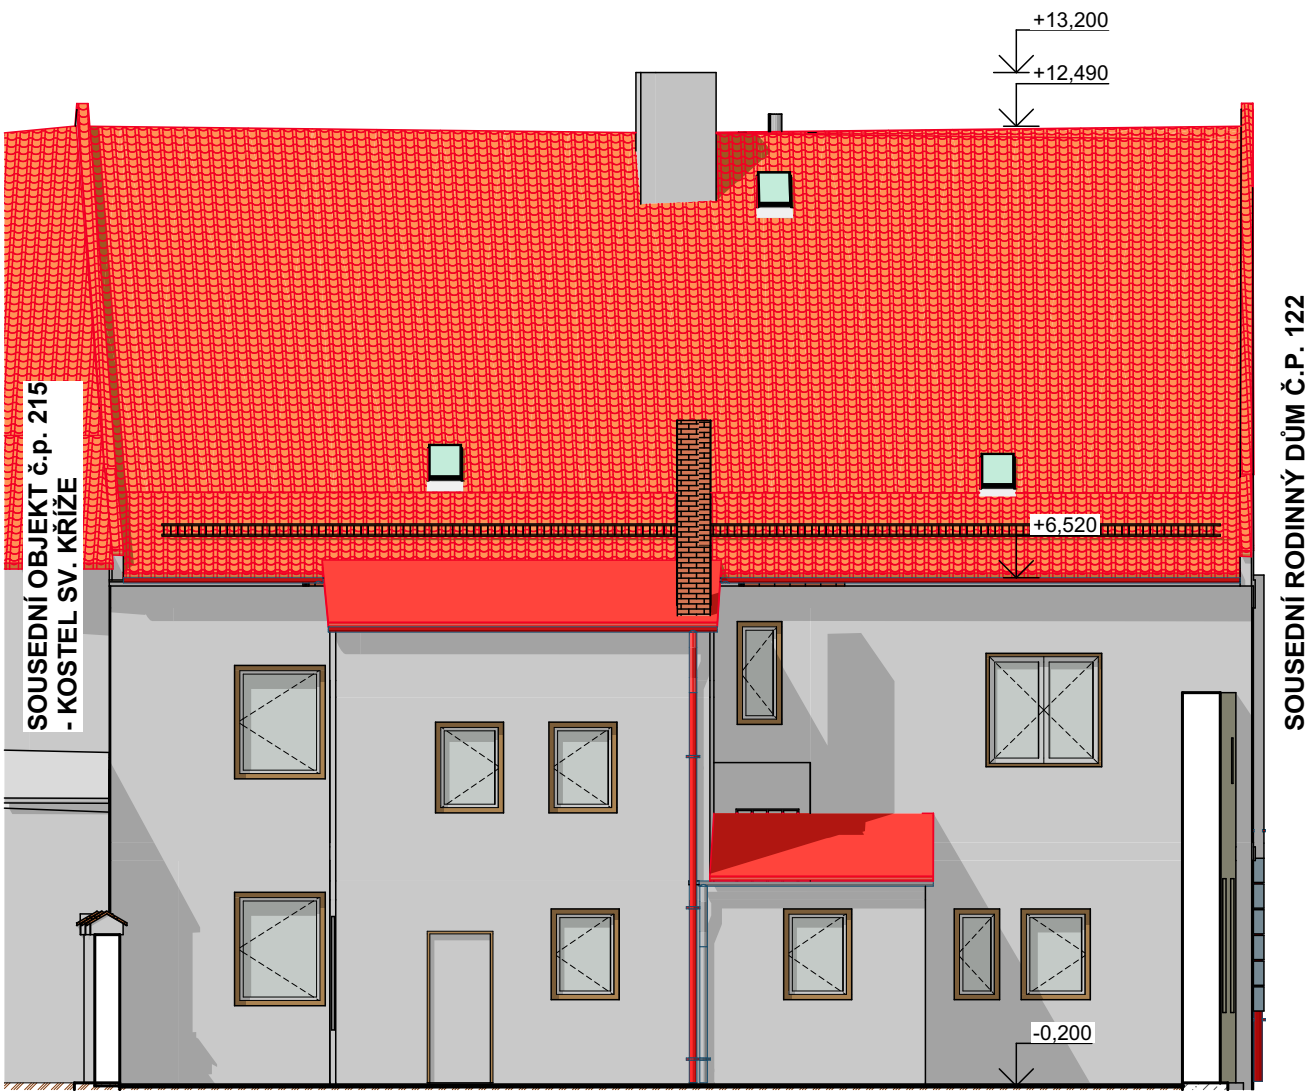

POHLED SEVEROVÝCHODNÍ - STÁVAJÍCÍ STAV

±0.000 ≈ 4xx,xx m n.m.

Veškerá práva vyhrazena. Tento výkres je duševním vlastnictvím autora.

Stavebník : Římskokatolická farnost Velké Meziříčí , Náměstí 16/18 , 59401 Velké Meziříčí a
Náměstí 16/18, 59401 Velké Meziříčí

Stupeň : POVOLENÍ STAVBY Index : Číslo paré :

Zodpovědný projektant : Ing. et Ing. Pavel Vyskočil Kontroloval : Ing. Pavel Konvalinka Vypracoval : Ing. Lukáš Hrubý

Ing. PAVEL KONVALINKA
PROJEKTOVÁ ČINNOST VE VÝSTAVBĚ
Karlovy 721/53
594 01 Velké Meziříčí
tel: +420 606 780 930
mail: konvalinka.p@seznam.cz
IČ: 04726936

Zakázka : 7099 Špitálek, Velké Meziříčí

Datum : 08/2024

Objekt : č.p. 123/13, parc.č. 214, 216/1, k.ú. Velké Meziříčí

Měřítko/Formát : 1:100 / A3

Obsah : POHLEDY - STÁVAJÍCÍ STAV

Číslo výkresu : D.1.1.2.0.4