


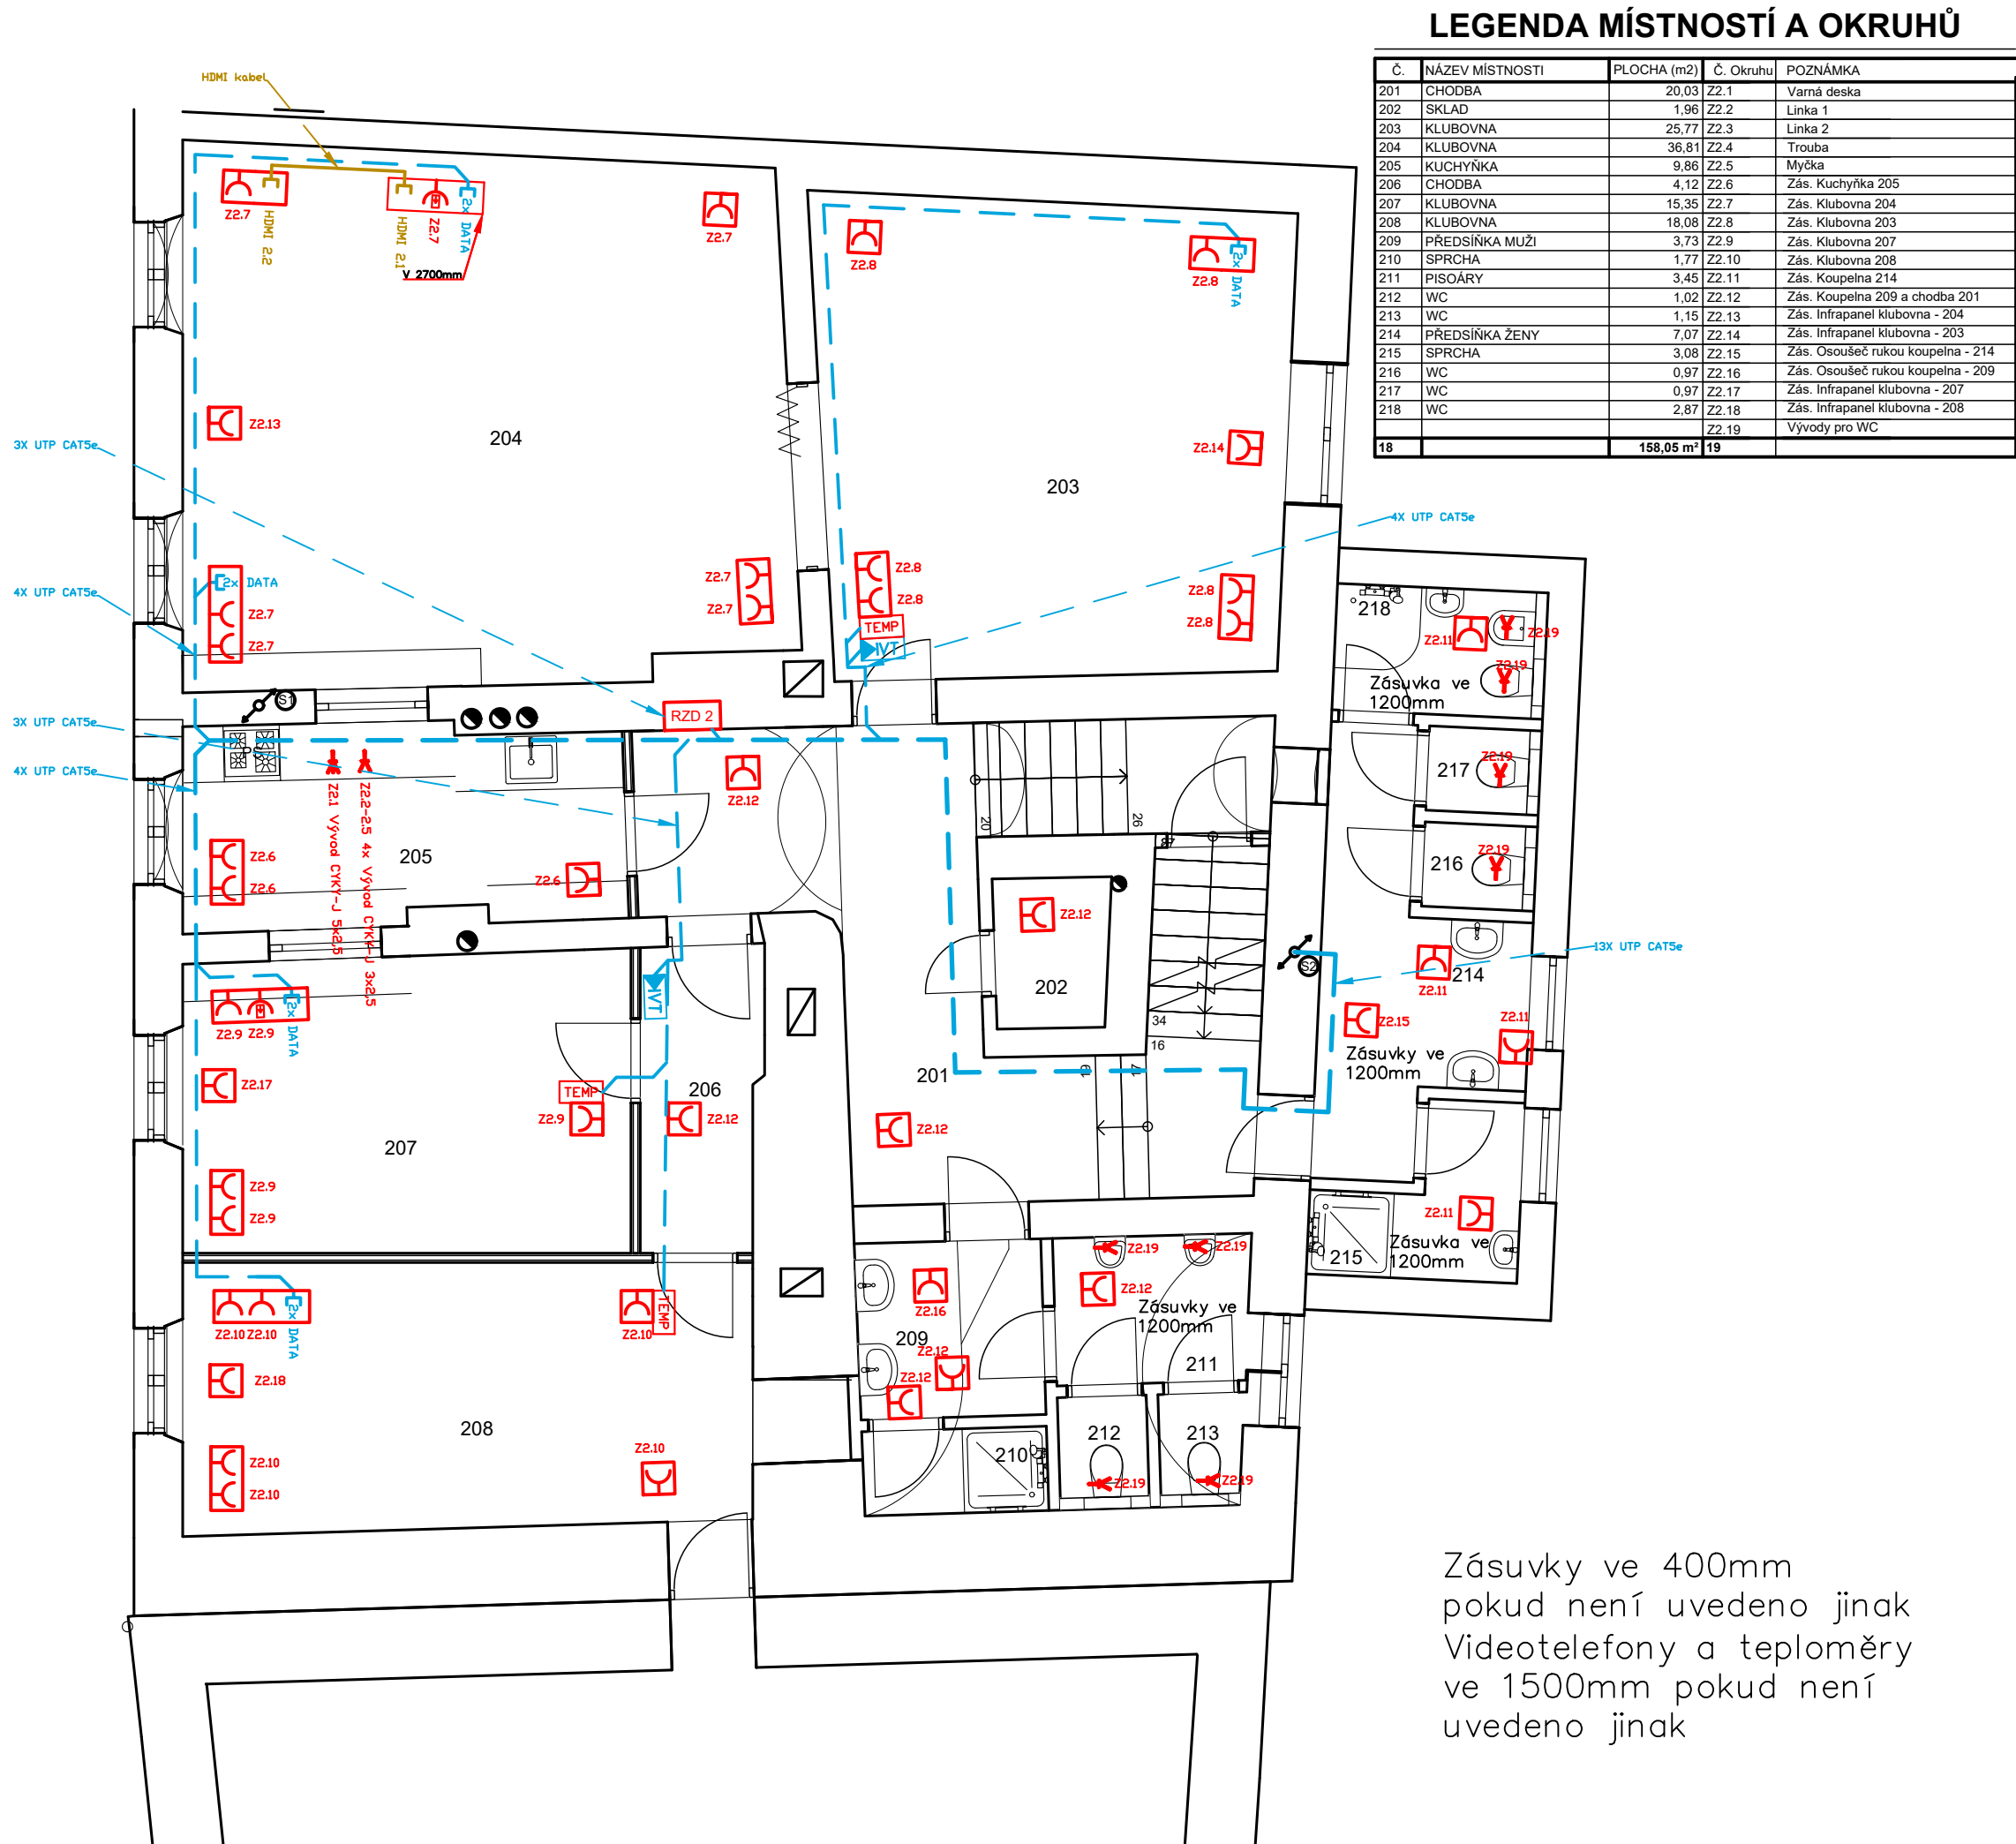

LEGENDA MÍSTNOSTÍ A OKRUHŮ

Č.	NÁZEV MÍSTNOSTI	PLOCHA (m2)	Č. Okruhu	POZNÁMKA
201	CHODBA	20,03	Z2.1	Varná deska
202	SKLAD	1,96	Z2.2	Linka 1
203	KLUBOVNA	25,77	Z2.3	Linka 2
204	KLUBOVNA	36,81	Z2.4	Trouba
205	KUCHYŇKA	9,86	Z2.5	Myčka
206	CHODBA	4,12	Z2.6	Zás. Kuchyňka 205
207	KLUBOVNA	15,35	Z2.7	Zás. Klubovna 204
208	KLUBOVNA	18,08	Z2.8	Zás. Klubovna 203
209	PŘEDSÍŇKA MUŽI	3,73	Z2.9	Zás. Klubovna 207
210	SPRCHA	1,77	Z2.10	Zás. Klubovna 208
211	PISOÁRY	3,45	Z2.11	Zás. Koupelna 214
212	WC	1,02	Z2.12	Zás. Koupelna 209 a chodba 201
213	WC	1,15	Z2.13	Zás. Infrapanel klubovna - 204
214	PŘEDSÍŇKA ŽENY	7,07	Z2.14	Zás. Infrapanel klubovna - 203
215	SPRCHA	3,08	Z2.15	Zás. Osoušeč rukou koupelna - 214
216	WC	0,97	Z2.16	Zás. Osoušeč rukou koupelna - 209
217	WC	0,97	Z2.17	Zás. Infrapanel klubovna - 207
218	WC	2,87	Z2.18	Zás. Infrapanel klubovna - 208
18		158,05 m²	19	Vývody pro WC

LEGENDA MATERIÁLŮ

- Zásuvka 230V s SPD
- Zásuvka 230V
- Vývod 400V
- Vývod 230V
- Datová zásuvka
- HDMI zásuvka
- Elektroměrový rozvaděč
- Hlavní rozvaděč
- Rozvaděč AC FVE
- Rozdělovač podlahového topení
- Rozvaděč měření a regulace
- Datový rozvaděč
- Vedení NN
- Vedení Data
- Přízemňovací vedení
- Ochranné pospojení
- Venkovní video telefon
- Vnitřní video telefon
- Vnitřní termostat
- LED světlo IP44 579mm 830 WHITE 16W (1300 lm; 16.0 W)
- LED světlo 830 IP65 (22W) (2350 lm; 24.0 W)
- LED světlo 16LED 230-240V TP EM4h IP20 (9 lm; 2.3 W)
- LED světlo 3500LM IP20 (37W) (3500 lm; 37.0 W)
- Ventilátor
- Přepínač sériový
- Vypínač jednopólový
- Dvojitý přepínač sériový
- Přepínač křížový
- Pohybový senzor
- Central stop
- Stoupačka
- Hlavní ochranná svorkovnice
- Ochranná MXE svorkovnice

Zásuvky ve 400mm
pokud není uvedeno jinak
Videotelefony a teploměry
ve 1500mm pokud není
uvedeno jinak

±0.000 ≈ 4xx,xx m n.m.

Veškerá práva vyhrazena. Tento výkres je duševním vlastnictvím autora.

Stavěník : Římskokatolická farnost Velké Meziříčí, Náměstí 16/18, 59401 Velké Meziříčí a Náměstí 16/18, 59401 Velké Meziříčí

Stupeň : POVOLENÝ STAVBY Index : Číslo paré :

Zodpovědný projektant : Ing. et Ing. Pavel Vysoký Kontroloval : Ing. Pavel Konvalinka Vypracoval : Martin Kopelný

Zakázka : 7099 Špitálek, Velké Meziříčí Datum : 10/2024

Objekt : č.p. 123/13, parc.č. 214, 216/1, k.ú. Velké Meziříčí Měřítko/Format : 1:50 / A3

Obsah : PŮDORYS 2.NP - Elektroinstalace Číslo výkresu : D1.2.6.2

Datové rozvody

Ing. PAVEL KONVALINKA
PROJEKTOVÁ ČINNOST VE VÝSTAVBĚ
Karlov 721/53
594 01 Velké Meziříčí
tel: +420 606 780 930
mail: konvalinka.p@seznam.cz
IČ: 04726936