


LEGENDA MÍSTNOSTÍ A OKRUHŮ

Č.	NÁZEV MÍSTNOSTI	PLOCHA (m2)	Č. Okruhu	POZNÁMKA
201	CHODBA	20,03	S2.1	Světla klubovny - 203, 204, 205, 206, 207
202	SKLAD	1,96	S2.2	Světla chodba 201, 206 a koupelna 209
203	KLUBOVNA	25,77	S2.3	Světla koupelna 214
204	KLUBOVNA	36,81	S2.4	Nouzová světla 201, 206
205	KUCHYŇKA	9,86		
206	CHODBA	4,12		
207	KLUBOVNA	15,35		
208	KLUBOVNA	18,08		
209	PŘEDSÍŇKA MUŽI	3,73		
210	SPRCHA	1,77		
211	PISOÁRY	3,45		
212	WC	1,02		
213	WC	1,15		
214	PŘEDSÍŇKA ŽENY	7,07		
215	SPRCHA	3,08		
216	WC	0,97		
217	WC	0,97		
218	WC	2,87		
18		158,05 m²	19	

LEGENDA MATERIÁLŮ

-  Zásuvka 230V s SPD
-  Zásuvka 230V
-  Vývod 400V
-  Vývod 230V
-  Datová zásuvka
-  HDMI zásuvka
-  Elektroměrový rozvaděč
-  Hlavní rozvaděč
-  Rozvaděč AC FVE
-  Rozdělovač podlahového topení
-  Rozvaděč měření a regulace
-  Datový rozvaděč
-  Vedení NN
-  Vedení Data
-  Přizemňovací vedení
-  Ochranné pospojení
-  Venkovní video telefon
-  Vnitřní video telefon
-  Vnitřní termostat
-  LED světlo IP44 579mm 830
WHITE 16W (1300 lm; 16.0 W)
-  LED světlo 830 IP65 (22W)
(2350 lm; 24.0 W)
-  LED světlo 16LED 230-240V
TP EM4h IP20 (9 lm; 2.3 W)
-  LED světlo 3500LM IP20
(37W) (3500 lm; 37.0 W)
-  Ventilátor
-  Přepínač sériový
-  Vypínač jednopólový
-  Dvojité přepínač sériový
-  Přepínač křížový
-  Pohybový senzor
-  Central stop
-  Stoupačka
-  Hlavní ochranná svorkovnice
-  Ochranná MXE svorkovnice

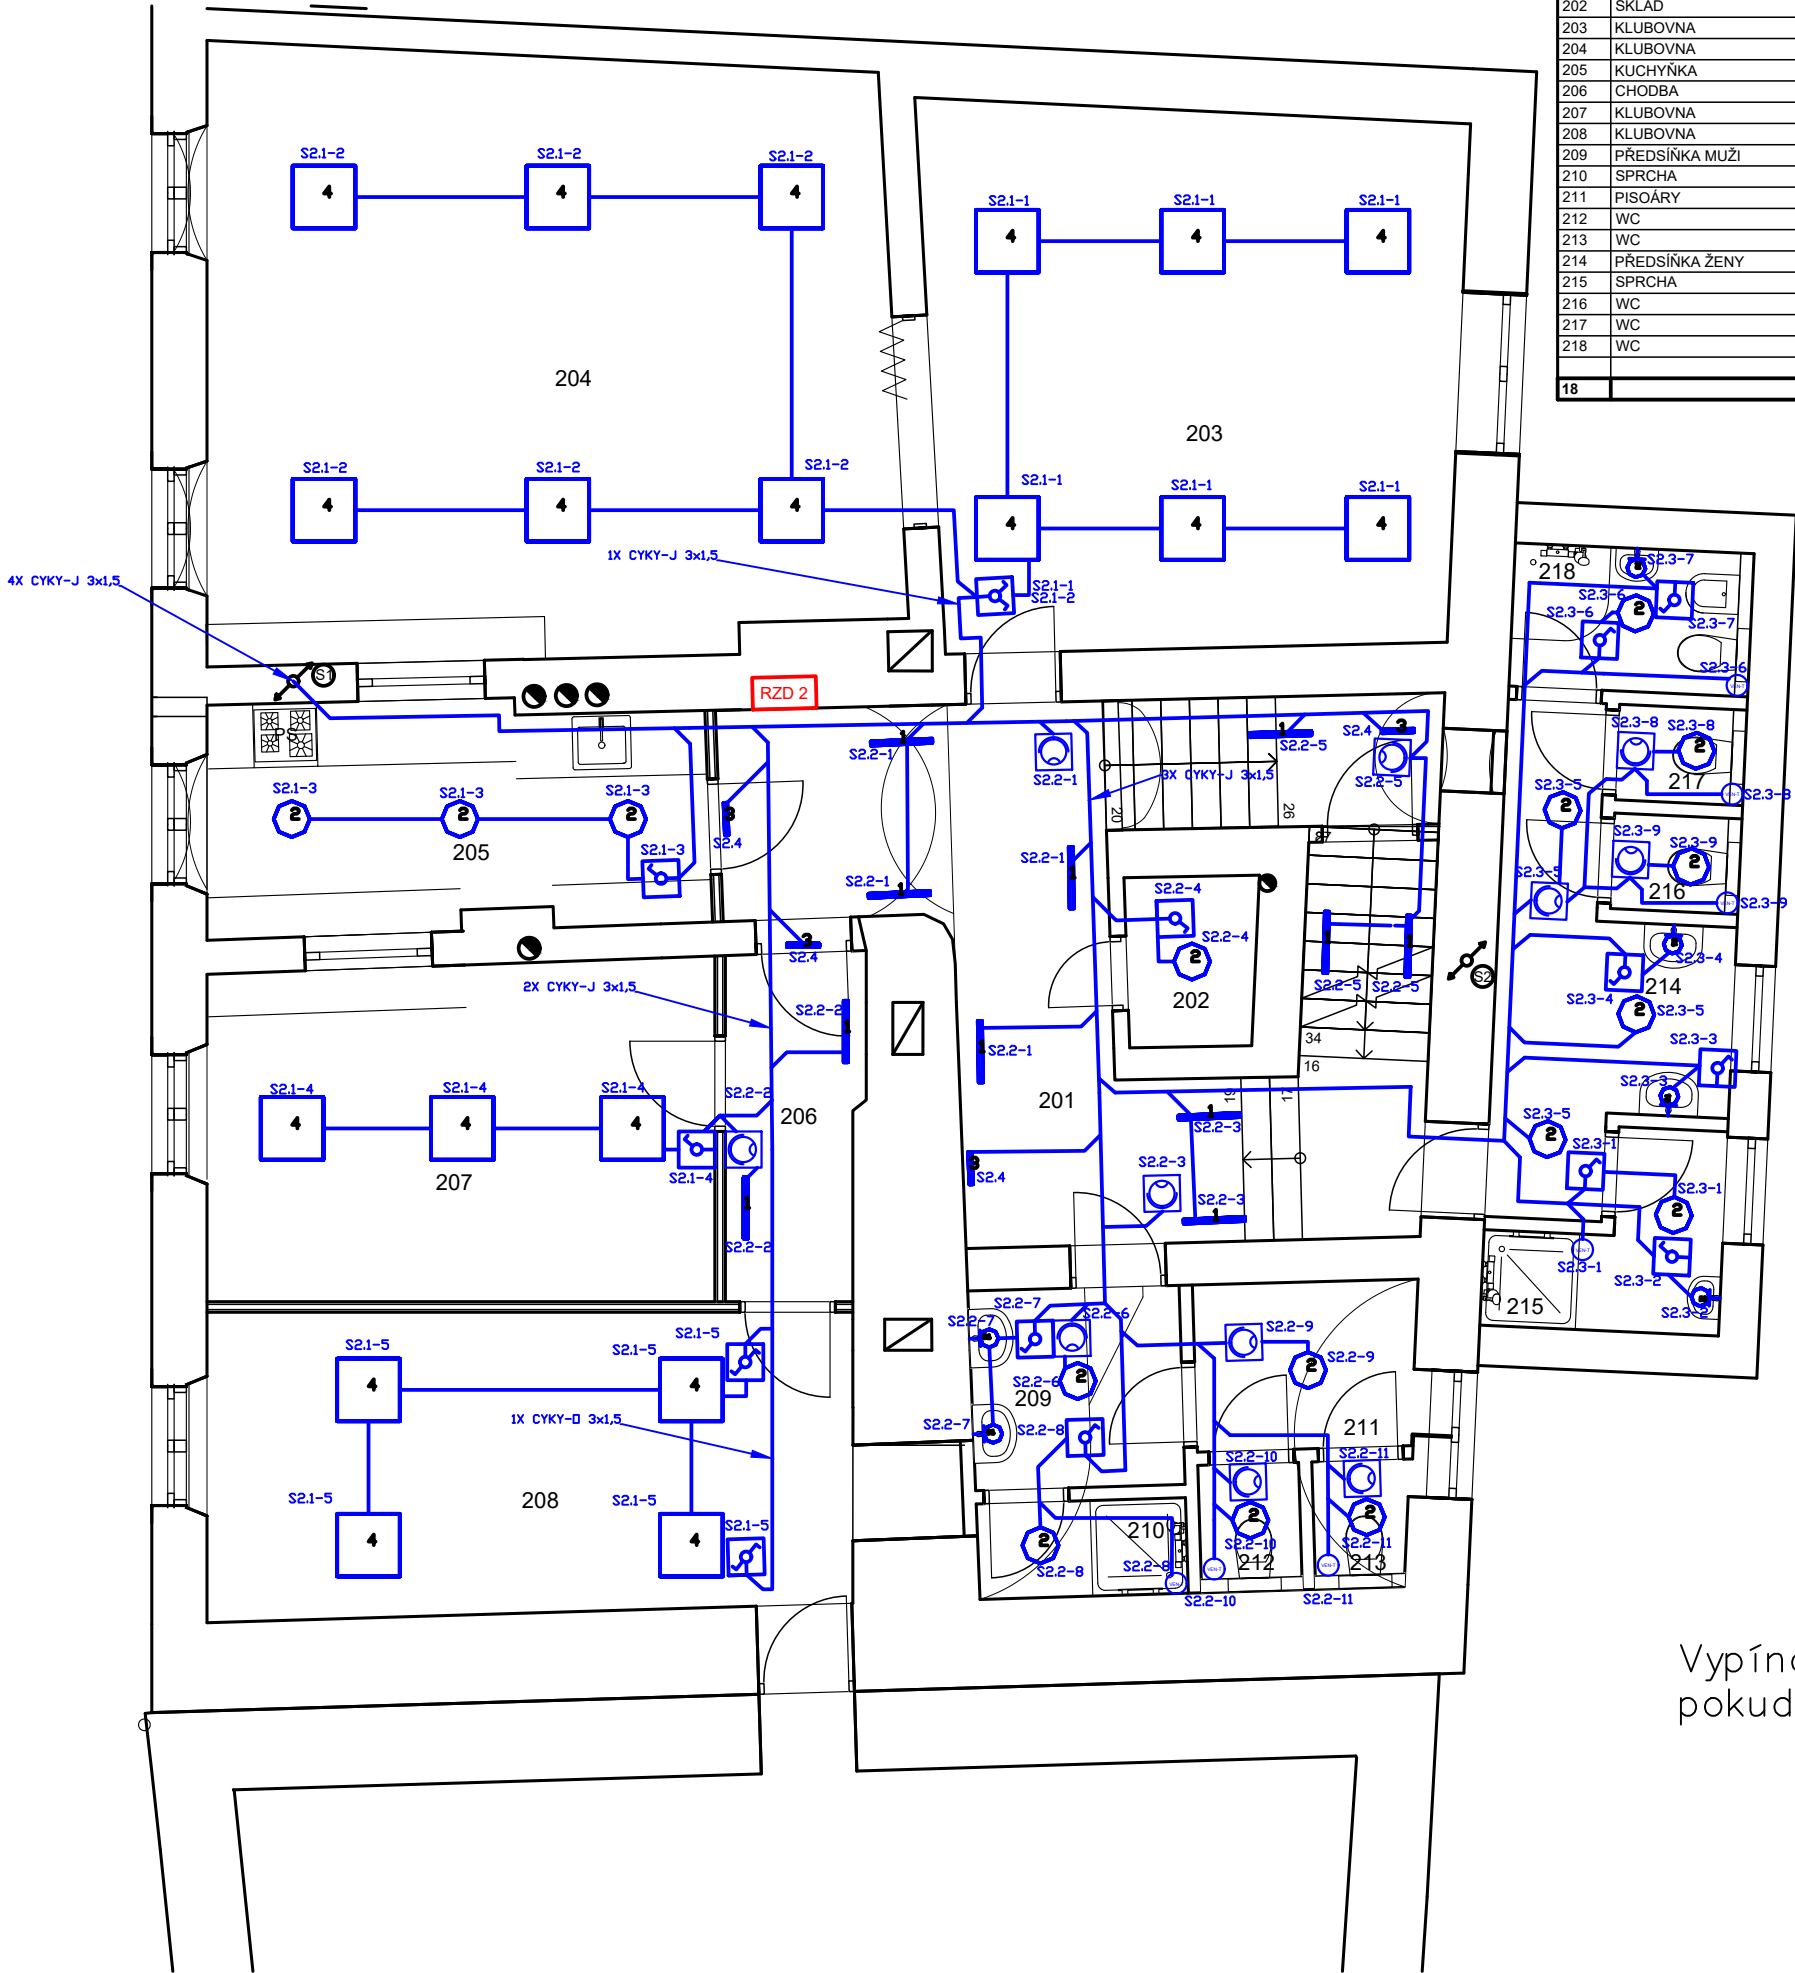

Vypínače ve 1100mm
pokud není uvedeno jinak

±0.000 ≈ 4xx,xx m n.m.

Veškerá práva vyhrazena. Tento výkres je duševním vlastnictvím autora.

Stavění: Římskokatolická farnost Velké Meziříčí, Náměstí 1618, 59401 Velké Meziříčí a
Náměstí 1618, 59401 Velké Meziříčí

Stupeň: POVOLENÍ STAVBY Index: Číslo paré:

Zodpovědný projektant: Ing. et Ing. Pavel Vysoký Kontroloval: Ing. Pavel Konvalinka Vypracoval: Martin Kopecký

Zákazník: 7099 Špitálek, Velké Meziříčí Datum: 10/2024

Objekt: č.p. 123/13, parc.č. 214, 216/1, k.ú. Velké Meziříčí Měřítko/Format: 1:50 / A3

Obsah: PŮDORYS 2.NP - Elektroinstalace Světelné rozvody Číslo výkresu: D1.2.5.4

Ing. PAVEL KONVALINKA
PROJEKTOVÁ ČINNOST VE VÝSTAVBĚ
Karlovy 721/53
594 01 Velké Meziříčí
tel: +420 606 780 930
mail: konvalinka.p@seznam.cz
IČ: 04726936