


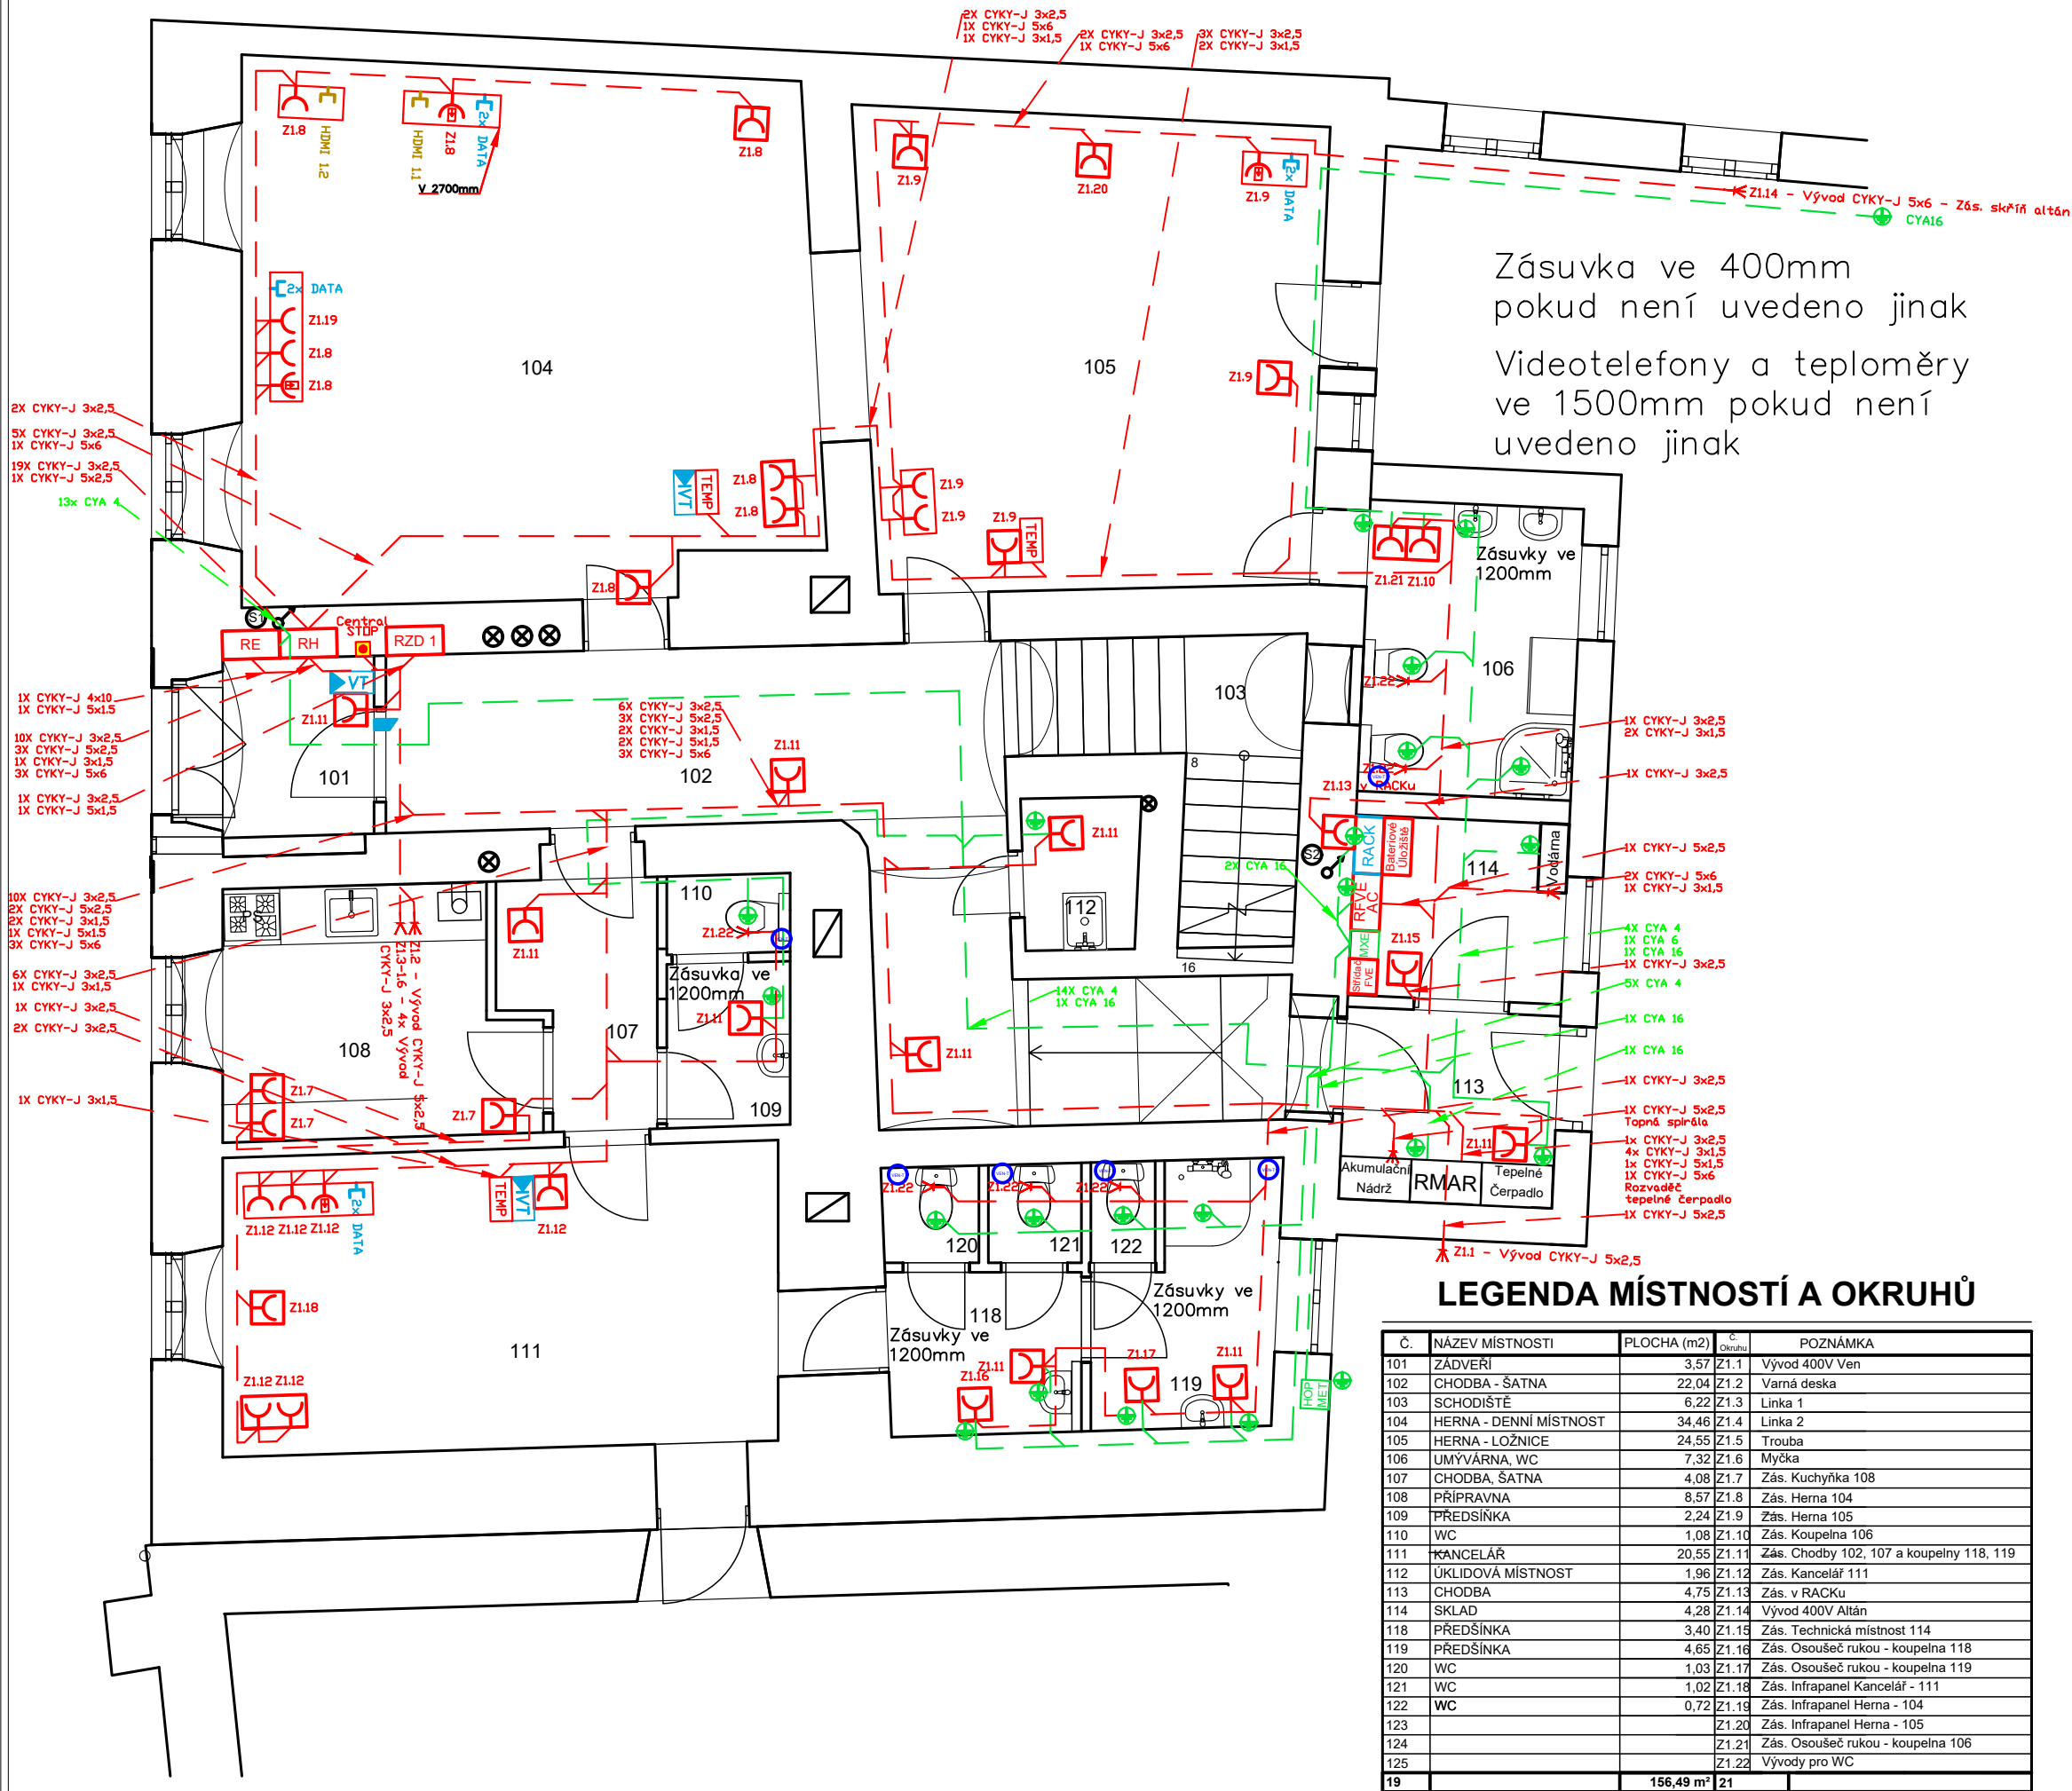

Zásuvka ve 400mm
pokud není uvedeno jinak

Videotelefony a teploměry
ve 1500mm pokud není
uvedeno jinak

- ### LEGENDA MATERIÁLŮ
- Zásuvka 230V s SPD
 - Zásuvka 230V
 - Vývod 400V
 - Vývod 230V
 - Datová zásuvka
 - HDMI zásuvka
 - Elektroměrový rozvaděč
 - Hlavní rozvaděč
 - Rozvaděč AC FVE
 - Rozdělovač podlahového topení
 - Rozvaděč měření a regulace
 - Datový rozvaděč
 - Vedení NN
 - Vedení Data
 - Přízemňovací vedení
 - Vedení Mikrotrubka optika
 - Ochranné pospojení
 - Venkovní video telefon
 - Vnitřní video telefon
 - Vnitřní termostat
 - LED světlo IP44 579mm 830
WHITE 16W (1300 lm; 16.0 W)
 - LED světlo 830 IP65 (22W)
(2350 lm; 24.0 W)
 - LED světlo 16LED 230-240V
TP EM4h IP20 (9 lm; 2.3 W)
 - LED světlo 3500LM IP20
(37W) (3500 lm; 37.0 W)
 - Ventilátor
 - Přepínač sériový
 - Vypínač jednopólový
 - Dvojitý přepínač sériový
 - Přepínač křížový
 - Pohybový senzor
 - Central stop
 - Stoupačka
 - Hlavní ochranná svorkovnice
 - Ochranná MXE svorkovnice

LEGENDA MÍSTNOSTÍ A OKRUHŮ

Č.	NÁZEV MÍSTNOSTI	PLOCHA (m2)	Č. Okruhu	POZNÁMKA
101	ZÁDVEŘÍ	3,57	Z1.1	Vývod 400V Ven
102	CHODBA - ŠATNA	22,04	Z1.2	Varná deska
103	SCHODIŠTĚ	6,22	Z1.3	Linka 1
104	HERNA - DENNÍ MÍSTNOST	34,46	Z1.4	Linka 2
105	HERNA - LOŽNICE	24,55	Z1.5	Trouba
106	UMÝVÁRNA, WC	7,32	Z1.6	Myčka
107	CHODBA, ŠATNA	4,08	Z1.7	Zás. Kuchyňka 108
108	PŘÍPRAVNA	8,57	Z1.8	Zás. Herna 104
109	PŘEDŠÍŇKA	2,24	Z1.9	Zás. Herna 105
110	WC	1,08	Z1.10	Zás. Koupelna 106
111	KANCELÁŘ	20,55	Z1.11	Zás. Chodby 102, 107 a koupelny 118, 119
112	ÚKLIDOVÁ MÍSTNOST	1,96	Z1.12	Zás. Kancelář 111
113	CHODBA	4,75	Z1.13	Zás. v RACKu
114	SKLAD	4,28	Z1.14	Vývod 400V Altán
118	PŘEDŠÍŇKA	3,40	Z1.18	Zás. Technická místnost 114
119	PŘEDŠÍŇKA	4,65	Z1.16	Zás. Osoušeč rukou - koupelna 118
120	WC	1,03	Z1.17	Zás. Osoušeč rukou - koupelna 119
121	WC	1,02	Z1.18	Zás. Infrapanel Kancelář - 111
122	WC	0,72	Z1.19	Zás. Infrapanel Herna - 104
123			Z1.20	Zás. Infrapanel Herna - 105
124			Z1.21	Zás. Osoušeč rukou - koupelna 106
125			Z1.22	Vývody pro WC
19		156,49 m²	21	

±0.000 ≈ 4xx,xx m n.m.

Všecká práva vyhrazena. Tento výkres je duševním vlastnictvím autora.

Stavebník: Řemeslnická firma Velké Meziříčí, Náměstí 1618, 59401 Velké Meziříčí a
Náměstí 1618, 59401 Velké Meziříčí
Stupeň: POVOLENÍ STAVBY Index: Číslo paré:
Zodpovědný projektant: Ing. et Ing. Pavel Vysoký Kontroloval: Ing. Pavel Konvalinka Vypracoval: Martin Kopecký
Ing. et Ing. Pavel Vysoký

Zákazka: 7099 Špitálek, Velké Meziříčí Datum: 10/2024
Objekt: č.p. 123/13, parc.č. 214, 216/1, k.ú. Velké Meziříčí Měřítko/Format: 1:50 / A3
Obsah: PŮDORYS 1.NP - Elektroinstalace Číslo výkresu: D1.2.5.1
Zásukové rozvody

Ing. PAVEL KONVALINKA
PROJEKTOVÁ ČINNOST VE VÝSTAVBĚ
Karlovy 721/53
594 01 Velké Meziříčí
tel: +420 606 780 930
mail: konvalinka.p@seznam.cz
iČ: 04726936