


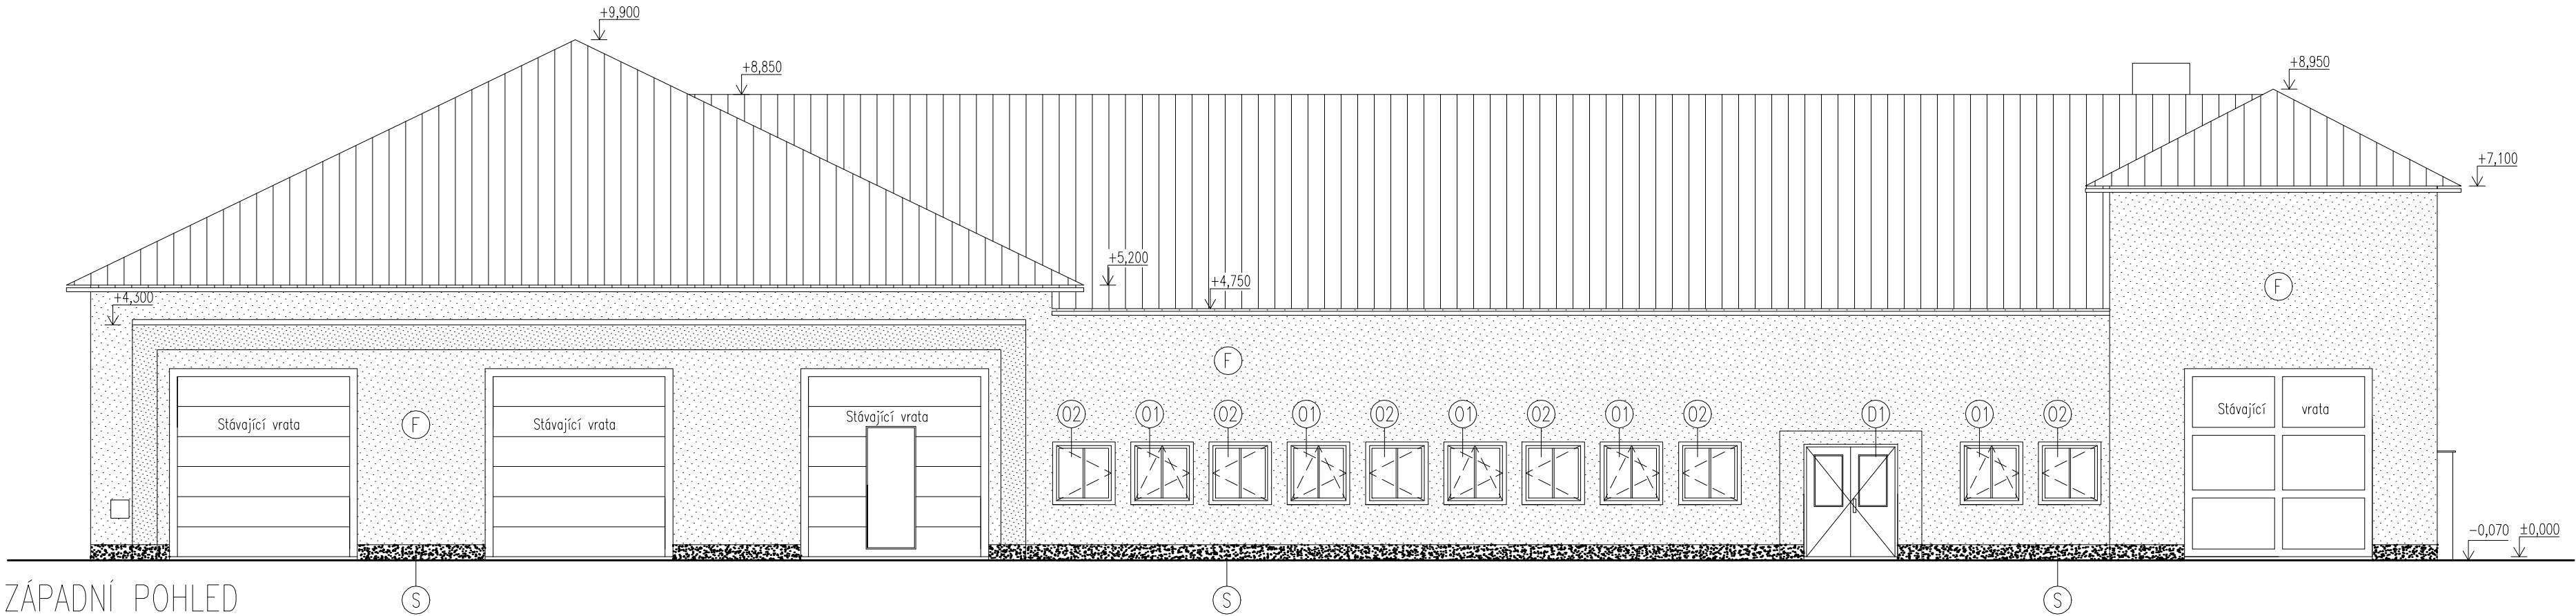

ZÁPADNÍ POHLED

LEGENDA POVRCHŮ:

- (F) Vnější omítka silikonová tenkovrstvá, probarvená, zatřená (zrnitá) tl. 3 mm
zateplení EPS 70F tl. 140 mm
- (S) Vnější omítka silikonová tenkovrstvá, probarvená,
soklová, zatřená (škrábaná) tl. 5 mm
zateplení XPS tl. 120 mm

LEGENDA OKEN:

- (01) Okno plastové, jednokřídlé, otevíravě sklopné
1200 x 1200 mm
- (02) Okno plastové, jednokřídlé, otevíravě
1200 x 1200 mm
- (03) Okno plastové, pevné zasklení
1500 x 1500 mm
- (04) Okno plastové, jednokřídlé, otevíravě sklopné
1500 x 1500 mm
- (05) Okno plastové, pevné zasklení
1000 x 2000 mm

LEGENDA DVEŘÍ:

- (D1) Dveře vstupní, plastové, dvoukřídlé,
částečně prosklené – 1700 x 2100 mm
- (D2) Dveře vstupní, plastové, jednokřídlé
částečně prosklené – 1000 x 2100 mm
- (D3) Dveře vstupní, plastové, jednokřídlé
plné – 850 x 2100 mm

SUNCAD®	
SUNCAD, s.r.o. náměstí Na Lužních Praha 13, 155 00	
Datum/Date:	02/2013
Čís. zakázky/Job No.:	20120224
Stupeň/Stage:	
budova č.p. 272 parc. č. 304/2, k.ú. Úštěk 775533	
MÚ/City authority:	Úštěk
Objednatel/Client:	Město Úštěk Mírové náměstí 83, 411 45 Úštěk
Alona/Project: Snížení energetické náročnosti objektu Hasičské zbrojnice - Úštěk	
Revize 01 - 4.2.2013	
Názov/Title: POHLED ZÁPADNÍ	
Zodp. projektant/Responsible designer: Ing. David Majer	
HPP/Project manager: Ing. David Havránek, Ing. David Majer	
Návrh, vypracoval/Elaborated by: Ing. Petra Ruthová, Ing. David Majer	
Mřížka/Scale:	Scoprave/ Copy:
Výkres &/DWG No.: F.3	