


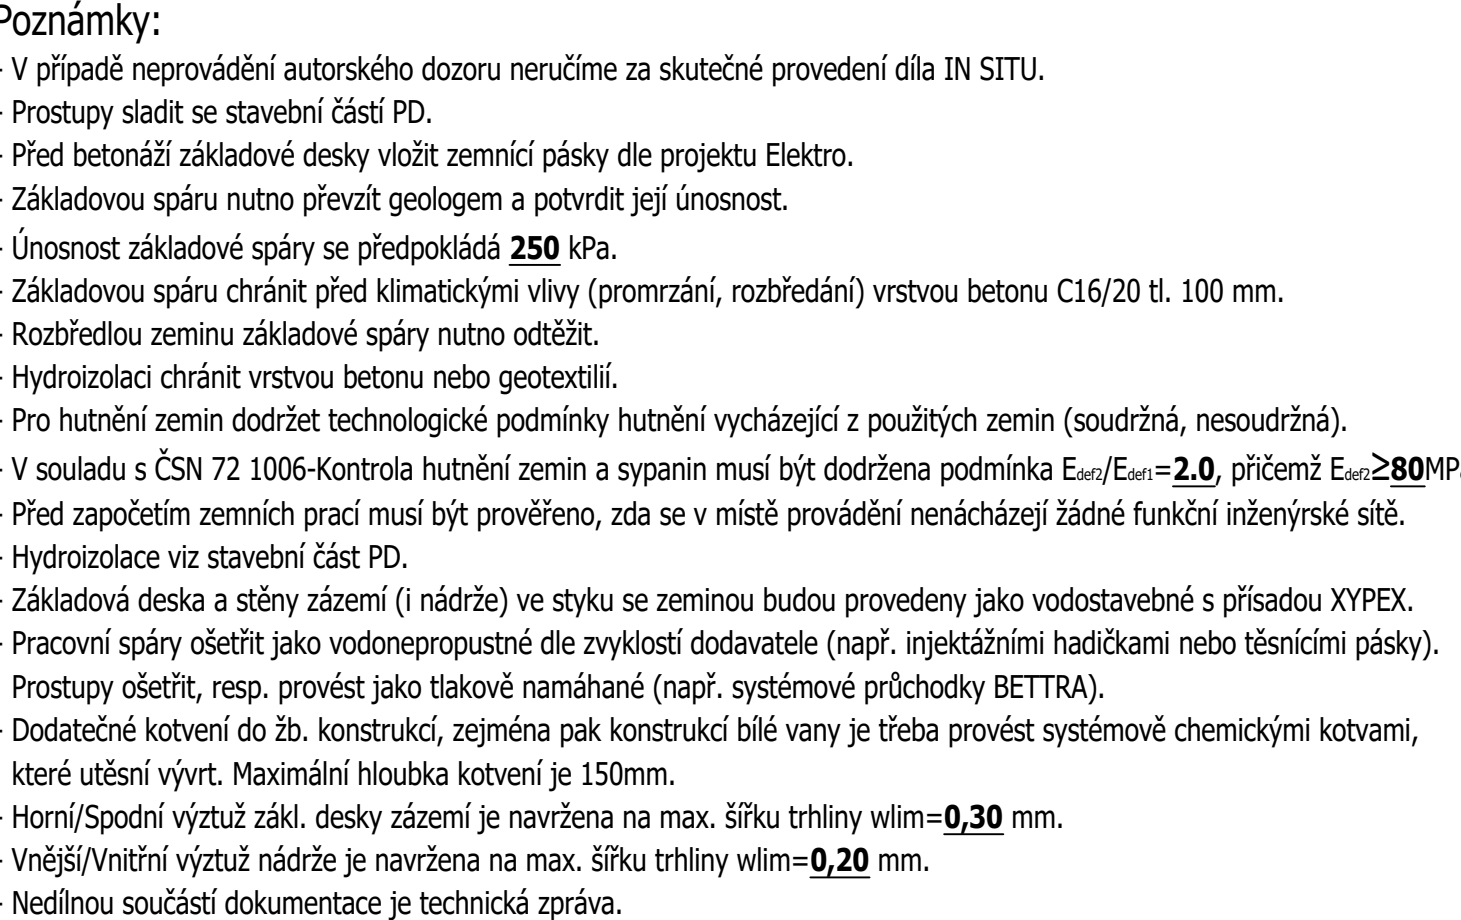

 Železobeton v půdorysu / v řezu
 Prostý beton
 Konstrukce nad
 - HORNÍ HRANA
 - SPODNÍ HRANA

PODKLADNÍ BETON	C16/20-X0
BETON - ZÁKLADOVÁ DESKA HALY	C25/30-XC1
BETON - PATKY	C25/30-XC2
BETON - ZÁKLADOVÉ PASY	C25/30-XC2
BETON - OPĚRNÉ STĚNY	C25/30-XC4-XF1
BETON - NÁDRŽE	C25/30-XC4
BETON - ZÁKLADOVÁ DESKA ZÁZEMÍ	C25/30-XC4
MAX. PŘÍRÁSK	20 mm podle ČSN EN 12390-8
PŘÍSDA DO BETONU	XYPEX Admix C-1000 NF (2,0kg/m ³)
NÁROŠTĚ PEVNOSTI BETONU	POMALY - 90 denní
NAVŘENO DLE	ČSN EN 1992-1-1; ČSN EN 206-A2; ČSN P 73240A4
KRYTÍ VNĚJŠÍ, NÁDRŽ (JIMKA)	40 mm
KRYTÍ VNITŘNÍ	25 mm
OCEL	B500

Revize:		
Č.	datum	popis

0,0.000 = 467,50 m. n.	
SPORTOVNÍ HALA VELKÉ MEZIŘÍČI	
I Světlé, Velké Meziříčí	
Investor:	
Město Velké Meziříčí	
Radniční 29/1, 594 13 Velké Meziříčí	
architekt a generální projektant:	
CUBOID ARCHITEKTI s.r.o.	
Křoňova 2595/43a, 160 00 Praha 6	
etapů:	
DOKUMENTACE PRO SPOLEČNÉ POVOLENÍ	
č.1.2:	
Č.1.2 - STAVEBNÉ KONSTRUKČNÍ ŘEŠENÍ	
projektující projektant části:	
Ing. Tomáš Bryčka, číslo autorizace 0007681	
Statically Servis s.r.o.	
U Bulhara 1611/3, 110 00 Praha 1 - Nové Město	
vypracoval:	
Ing. Tomáš Bryčka, Ing. Michaela Štruncová, Leoš Vrášťák	
datum:	
06/2024	
výkres:	
ČÁLKADOVÁ DESKA	
měřítko:	
1:100	
kód výkresu:	
číslo paré	